


# Hásteinn - viðbygging, VEGGJAGRIND - SUÐUR.

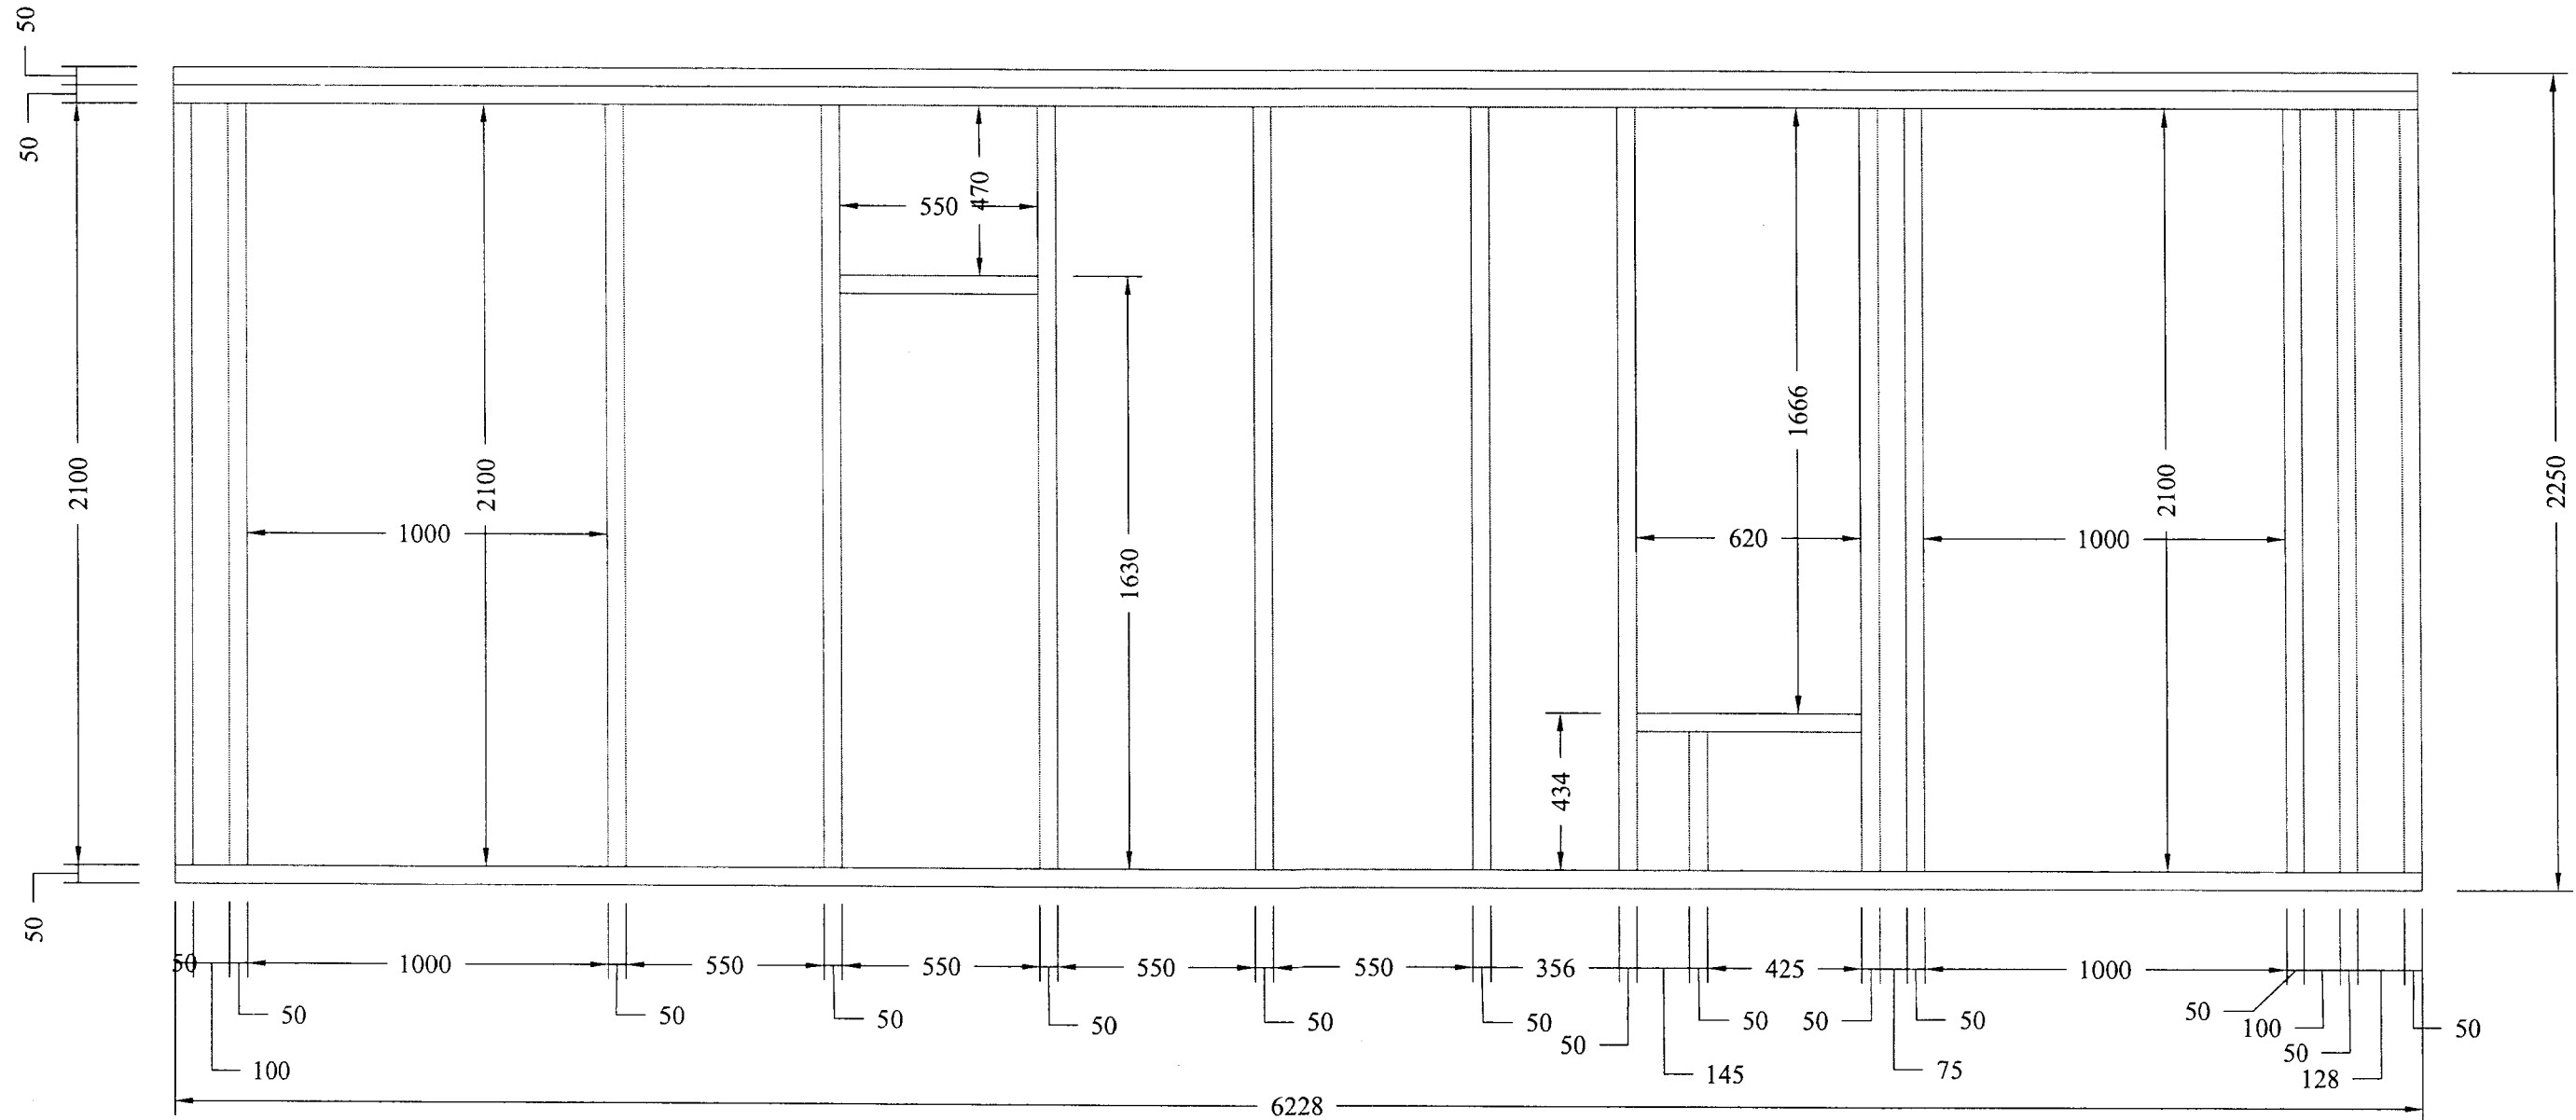

Heiti :	<b>Hásteinn - viðbygging, VEGGJAGRIND.</b>	Mælikvarði :	1:20
Meistari :	Búi Guðmundsson. 180168-3039. <i>Búi Guðmundsson</i>	Dagsetning :	04.06 2006
Eigendur :	Sigurður Sigurjónsson kt. : 260761-6419 Svandís Ragnarsdóttir kt. : 251163-3679	Teikning nr. :	200.01.01
		Útgáfa nr. :	001
		Teiknað af :	Búi Guðmundsson. 180168-3039.