
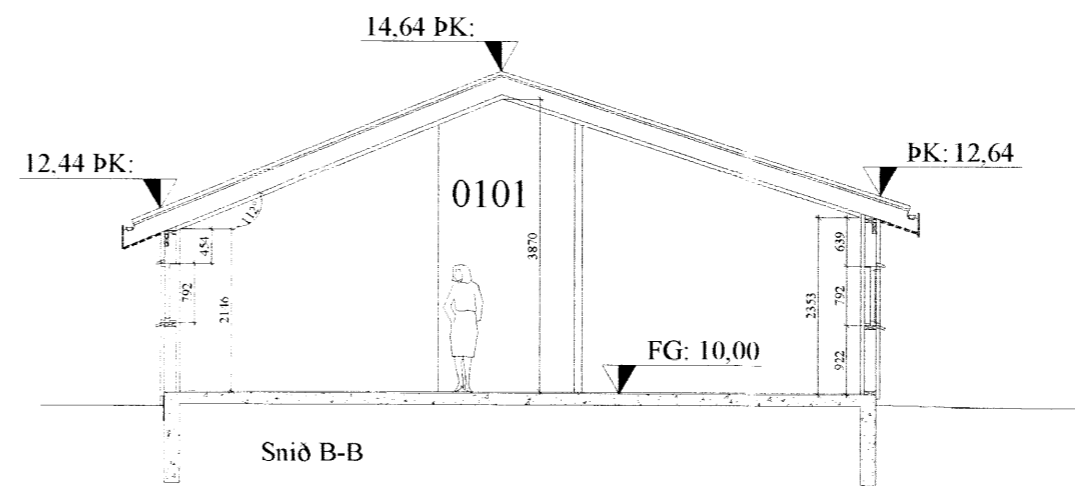


Heildarflatarmál hús er 116.0m²

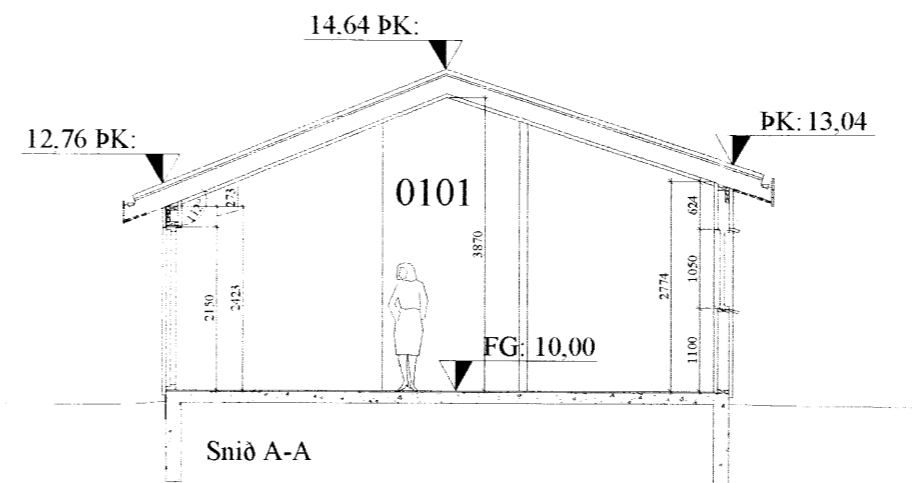

Almennar skýringar:

Efni og gerð:
Húsin sitja á steptum sökklum. Veggir, og þak eru úr timbri. Þakið er borðaklætt og þar ofan á kemur báruð málmklæðning. Veggir eru klæddir að utan með timburklæðningu og báradri málmklæðningu. Lagnir eru lagðar í lagnagrindur innan á vegg. Handslökkvitæki staðsetjst í samráði við slökkviliðsstjóra. Reykskynjara eru samtengdir.

Gólfkóti ákvarðast í samráði við byggingarfulltrúa og útsetning og afstaða einnig.

Annað:

Einstakir byggingahlutar skulu uppfylla eftirfarandi U-gildi:

Byggingarhluti	W/m ² K
Útveggir	0,40 (150 mm steinull)
Þak	0,20 (200 mm þakull)
Gólf	0,20 (200 mm steinull.)
Gluggar (k-gler)	2,00 (Tvöfalt k-gler)
Hurðir	3,00 (35 mm gegnheill viður)

- Útgangur
- Rýmingarleið (stærð gefin á teikningu)
- Reykskynjari
- Gegnumstreymisniðurfall
- Gólfkóti í m á frágengið gólf
- Inntak fyrir hitaveitu, vatnsveitu, rafmagnsveitu og síma.
- Stærð á rýmingarleiðum úr herbergjum

Skráningartafa: Hestur 67. Sumarhús í landi Hests.
Landnúmer: XXXXXX
Matshlutanúmer: 01

Skrásetjari: Grétar H. Jónsson.
Kennitala: 170347-4479
Dags: 7.6.2006

Uppskipting og lýsing					Stærðir												
D0	D1	D2	D3	D4	D5	D5M	D6	D7	D8	D9	D10a	D10b	D11	D12	D16	D17	
Lokun	Rými hæð-röð	Notkun texti	Höfuð-flokkun	Eignar-hald	Botnflötur m ²	Milliflötur m ²	Stigar m ²	Op m ²	Brúttóflötur m ²	Brúttóflötur sh < 1.8	Salarhæð min	Salarhæð max	Brúttó rúmmál m ³	Nettóflötur m ²	Birt flatarmál m ²	Reiknitala skiptarúmmáls	Skipta-rúmmál m ³
Matshluti					115,9	0,0	0,0	0,0	115,9	0,0			426,0	86,5	115,9		420,020
Botn													23,2				
A	01	1. hæð			115,9	0,0	0,0	0,0	115,9	0,0			402,8	86,5	115,9		
C	0101	Íbúð	N	0101	115,9				115,9		2,75	4,24	402,8	86,5	115,9	3,48	301,020
	0102	Sólpallur	S	0101	119,0			5,3	113,7							1,00	119,000

Athugasemdir

Sameignir sumra

Eignarhald

Eignar-hald	Notkun texti	Birt flatarmál m ²	Skiptarúmmál Séreign m ³	Séreign og sameign m ³
0101	Íbúð	115,9	420,020	420,020
	Alls	115,9	420,020	420,020

Öll mál eru í millimetrum, nema annað sé tekið fram.

Br. nr.	Dags.	Af.	Breyting
A			
B			
C			
D			
E			

Hestur 67 í landi Hests
801 Selfoss (dreifbýli)

Teikn nr:
101

Aðalteikningar
Grunnmynd, sneiðar og skráning.

Frumstærð:
A2

Dags: 8 júní 2006
Skala: 1:100
Hann: ÖRE
Samb: 020162-3099 V.nr: 04 018 Teikn: ÖRE

VGS
VERKFRÆÐISTOFA
GUÐJÓNS P. SIGFÚSSONAR EHF.
AUSTURVEGI 42, 2.HÆÐ,
800 SELFOSS
S: 482 2805, F: 482 3818
NETFANG: VGS@VGS.IS