

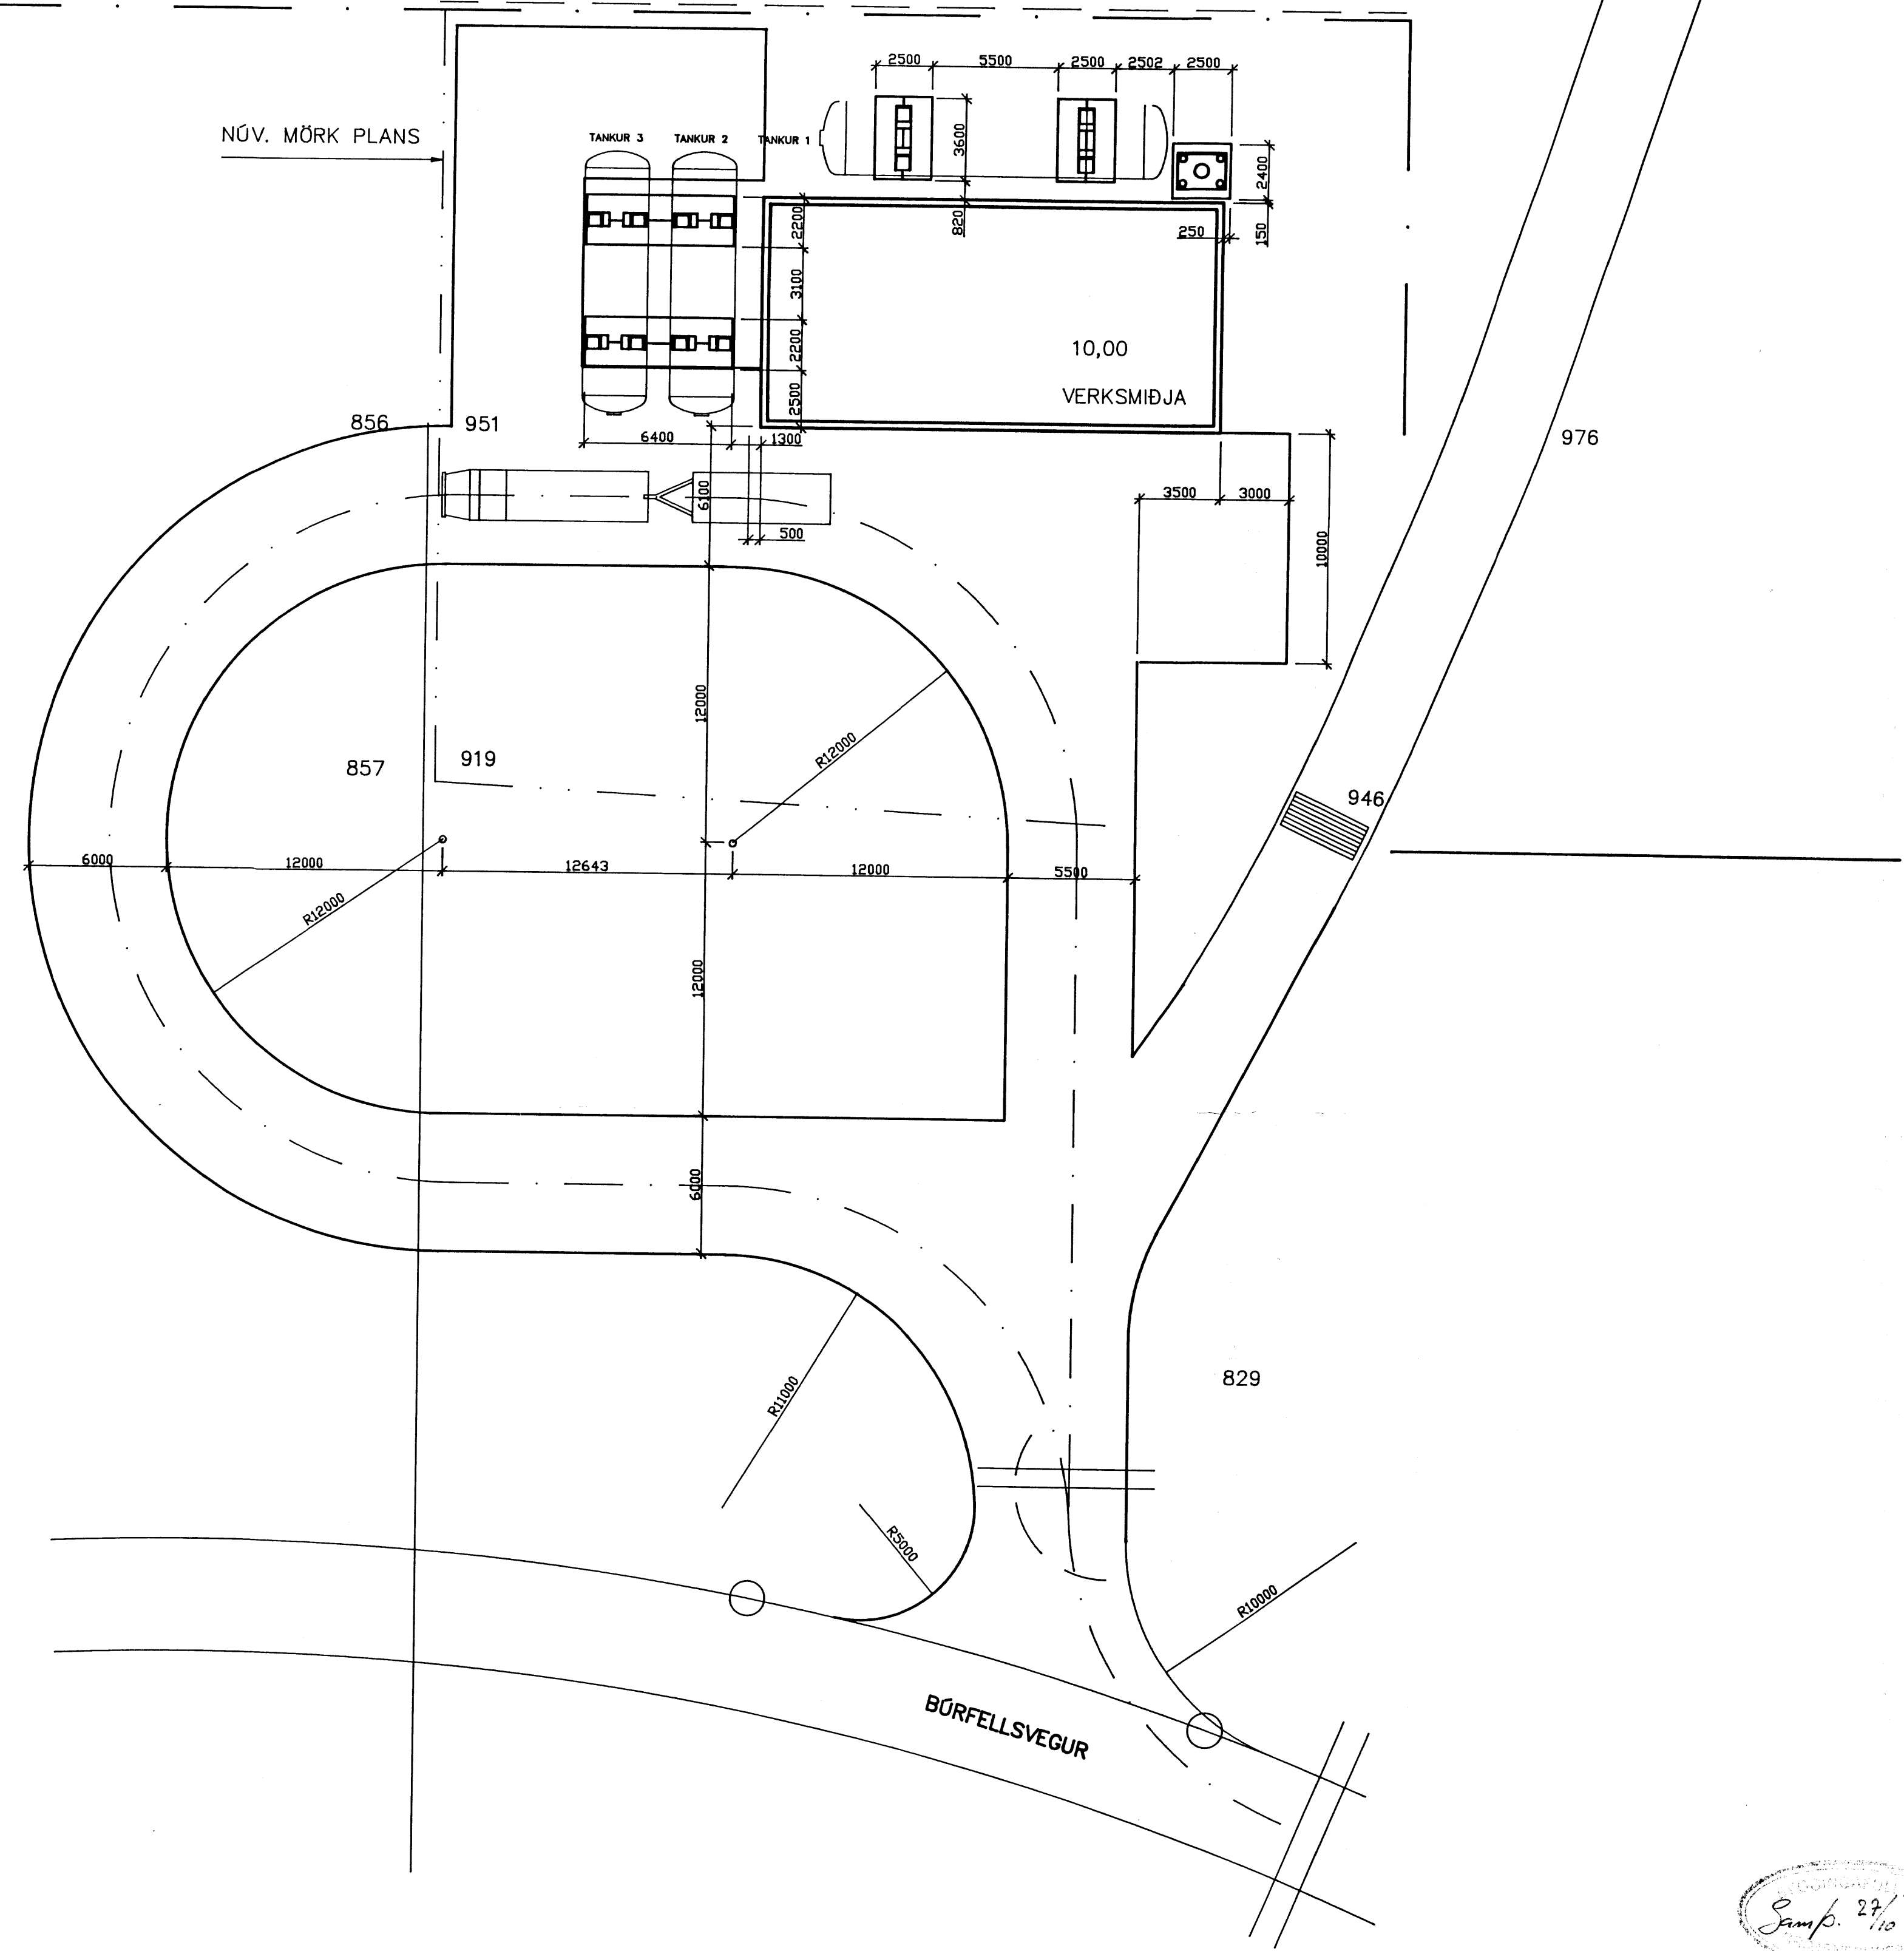



AFSTÖÐUMYND, 1:200

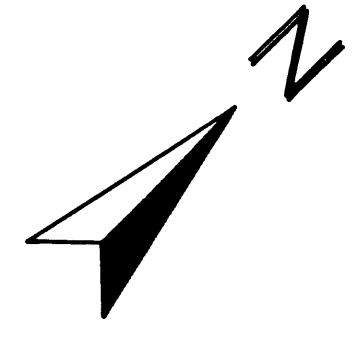

KENNISNIÐ Í VEG, 1:100

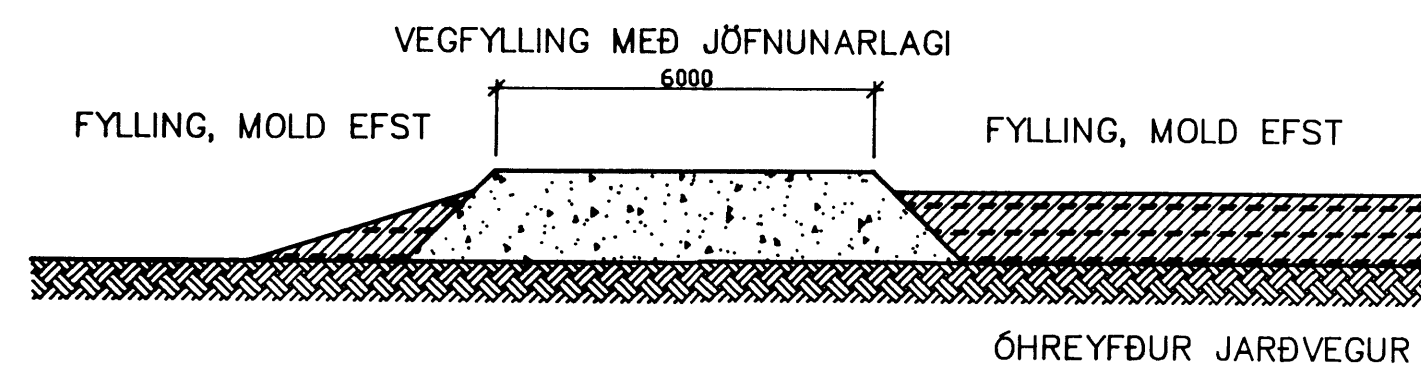

VERKSMÍÐJA, 1:100

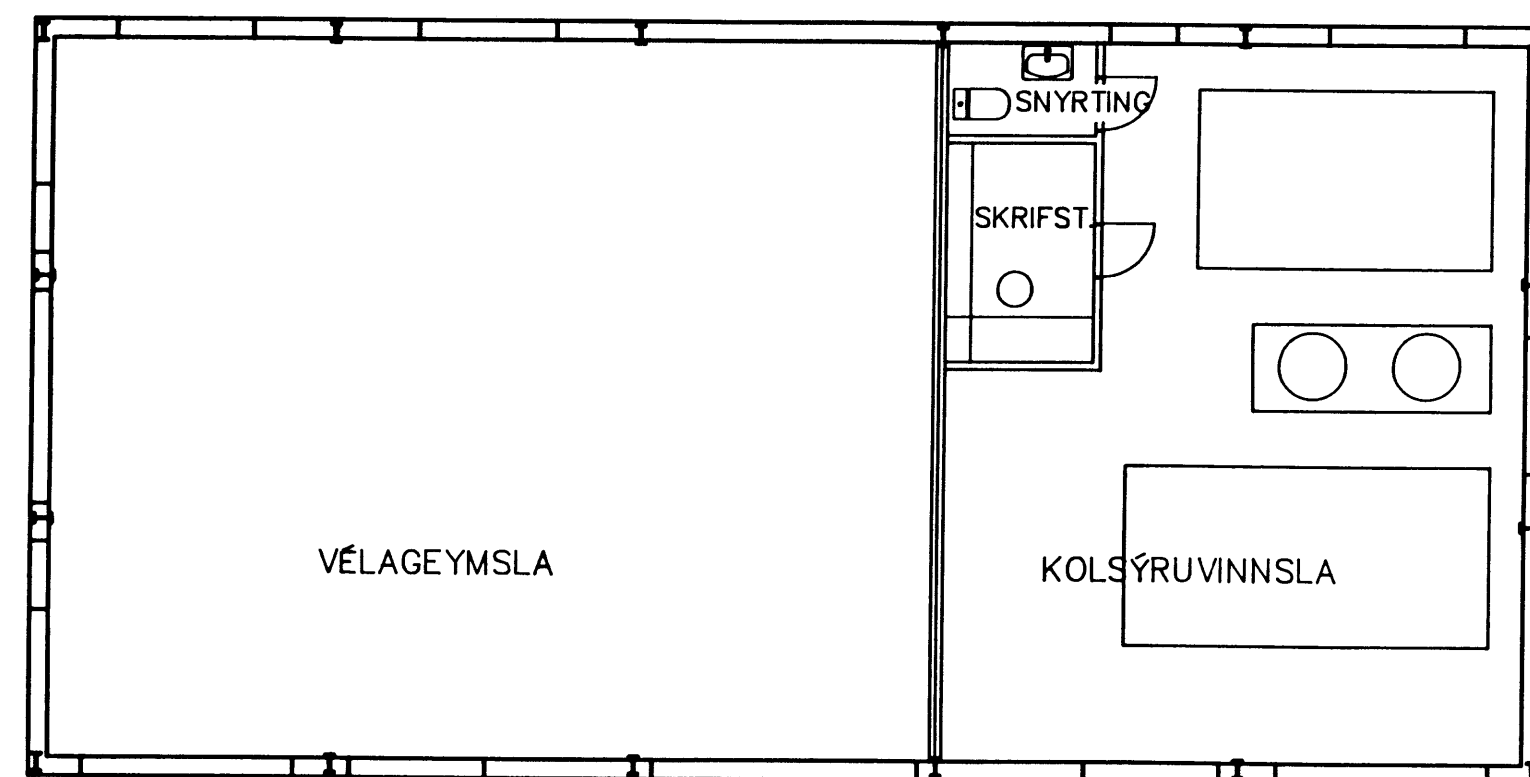

*Samp. 27/10/97*  
*Árni Ólafsson*

<b>FORSJÁ</b>		<b>HÆDARENDI GRÍMSNESI</b>	
VERKFRÆÐISTOFA, FRV		ÍSAGA, CO2 VERKSMÍÐJA	
SKÓLAVOÐRUSTIC 3, REYKJAVÍK SÍM. 592 880/520 0719 KENNIF. 680266-2469		AFSTÖÐUMYND, ADKOMA	
F. JBS		FYRIRKOMULAG Í VERKSMÍÐJU	
M. 1:200, 1:100	DAGS. SEPT. 1997	SAMP. <i>Árni Ólafsson</i>	TEIKN. NR. 048 1.41