




NORÐUR, 1:50

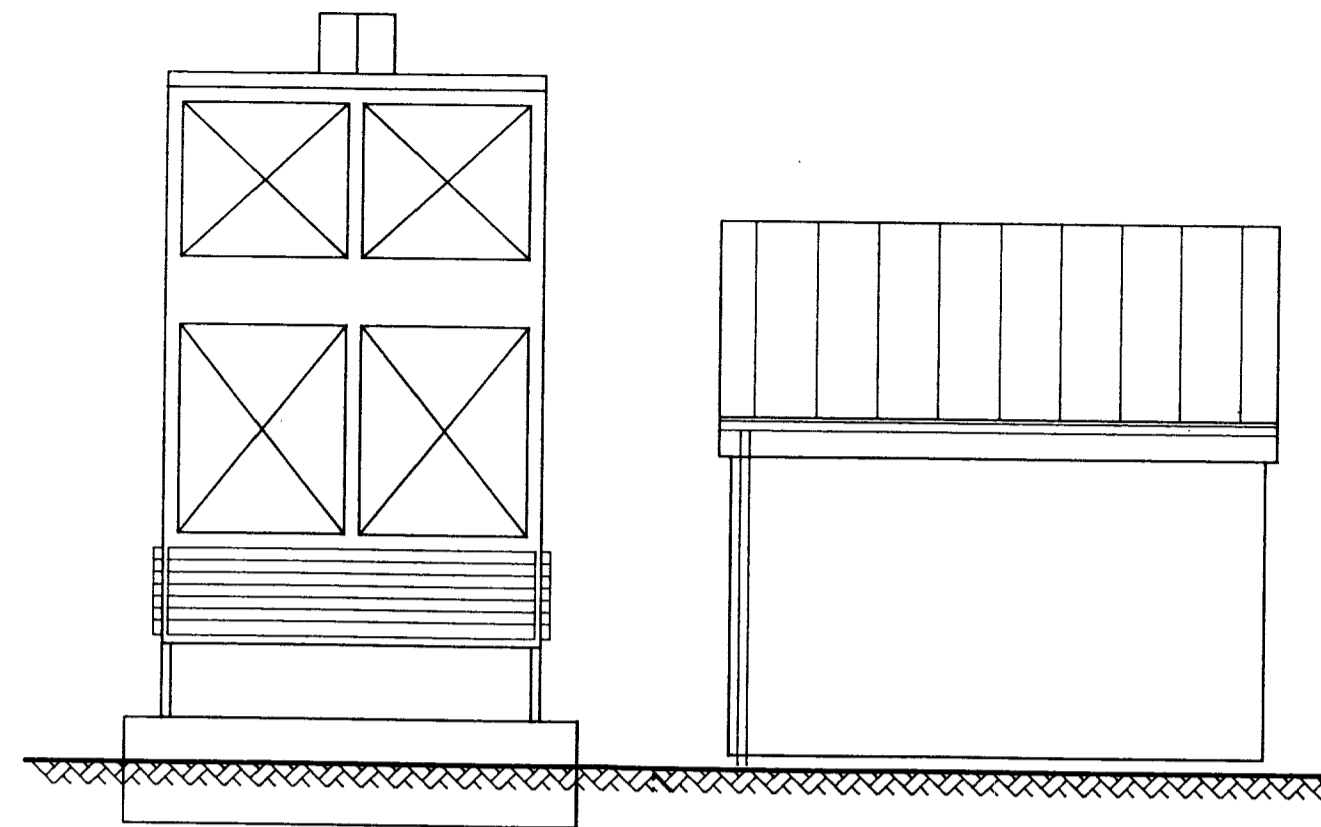


AUSTUR, 1:50

Samp. 27/10/97

H. Einarsson

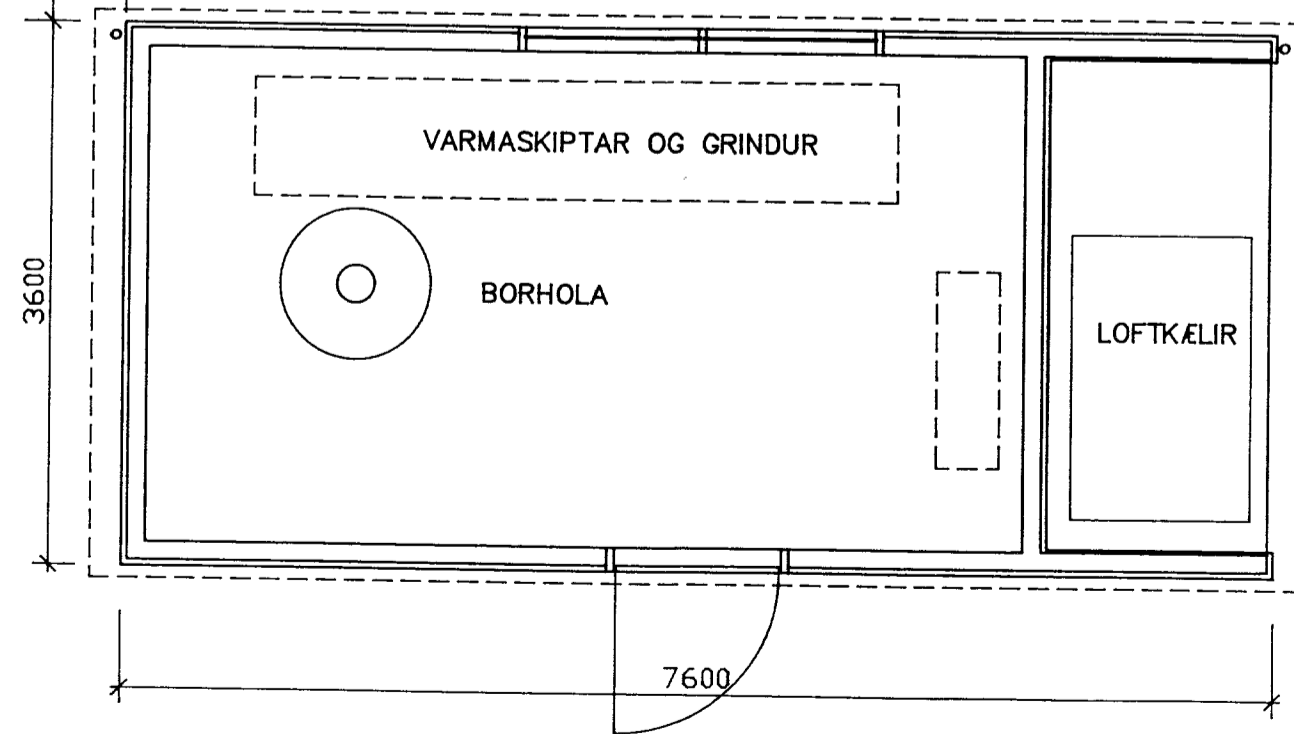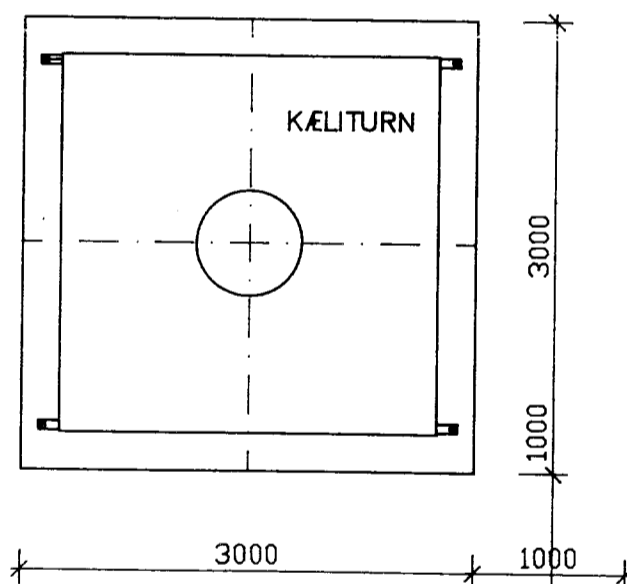

GRUNNMYND, 1:50

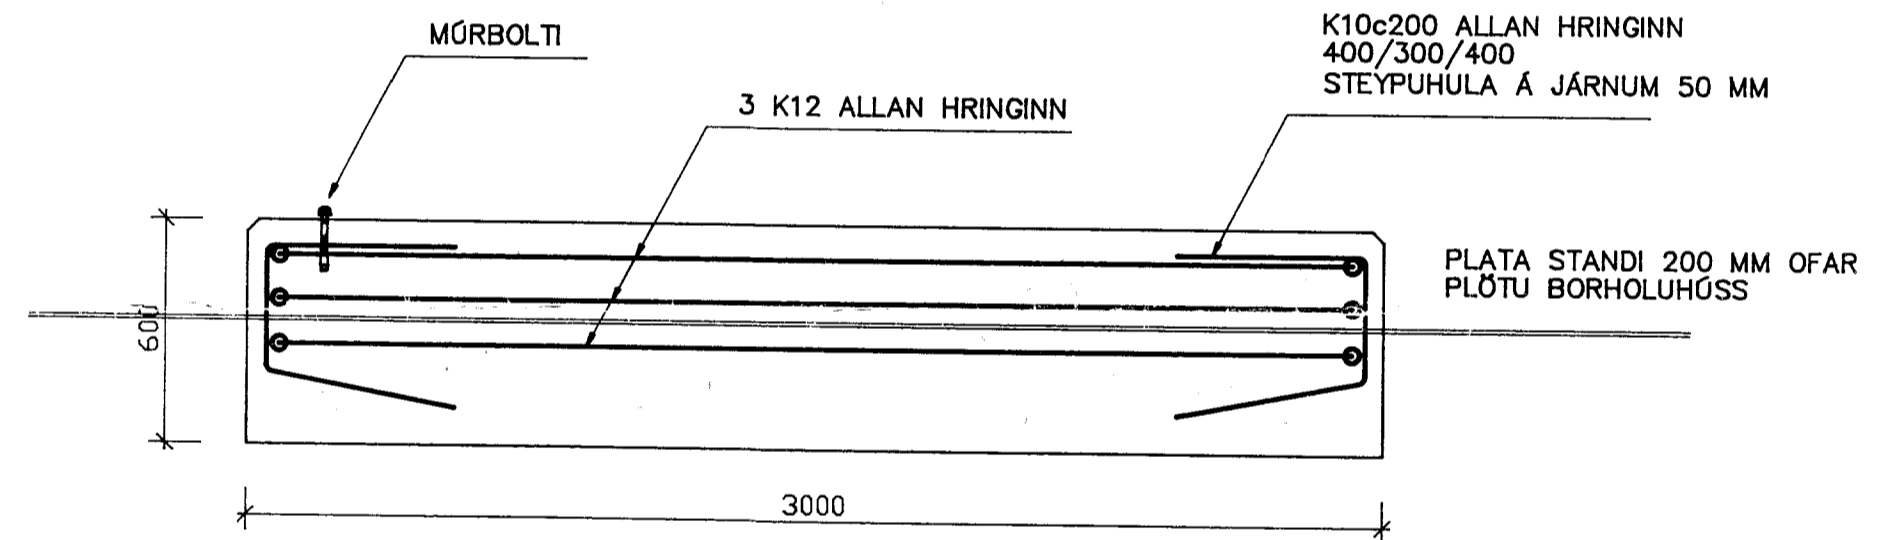

GRAFÍÐ SKAL Á ÞÉTTA UNDIRSTÖÐU OG FYLLA
 MEÐ GÓÐRI ÓFROSTNÆMRI FYLLINGU UNDIR PLÖTU
 GRAFÍÐ SKAL 800 M ÚT FYRIR PLÖTU Á ALLAR HLIÐAR
 STEYPA SKAL VERA S-250, LOFTNIHLID 5-6%
 PLATA SKAL SLÉTTUÐ STRAX EFTIR NIÐURLÖGN

UNDIRSTÖÐUPLATA, 1:20

FORSJÁ VERKFRÆÐISTOFA. FRV <small>SKÓLAVÖRUSTÍG 3, REYKJAVÍK Sími: 4000/552 4710 KENNIT. 680286-2589</small>		HÆDARENDI GRÍMSNESSHREPPI ÍSAGA CO2 VERKSMIDJA KÆLITURN VÍÐ BORHOLUHÚS	
		H. JBS T. JBS DAGS. OKT. 1997 M. 1:50, 1:20	SAMP. <i>[Signature]</i> TEKN. NR. 046-145