



BYGGINGAFULLTRUI
Samþ. 30/12/94
GRÍMSNESHREPPS


Hilmar Guarnsey

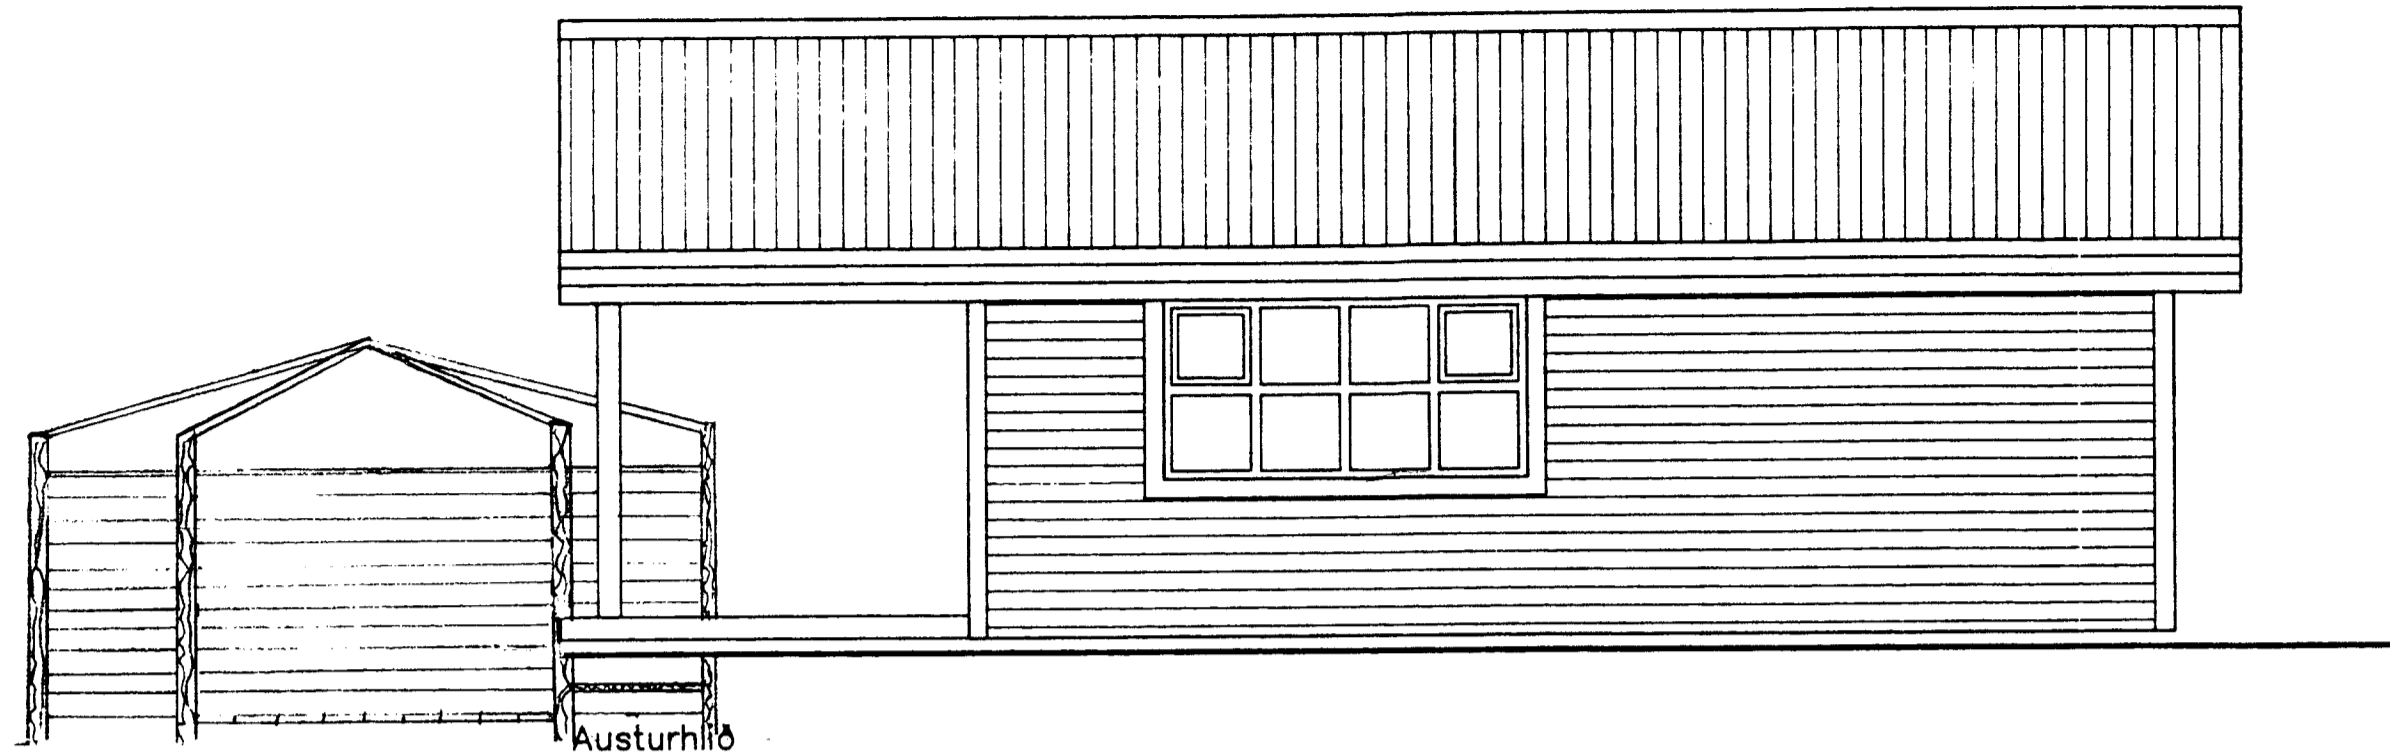



Austurhlíð

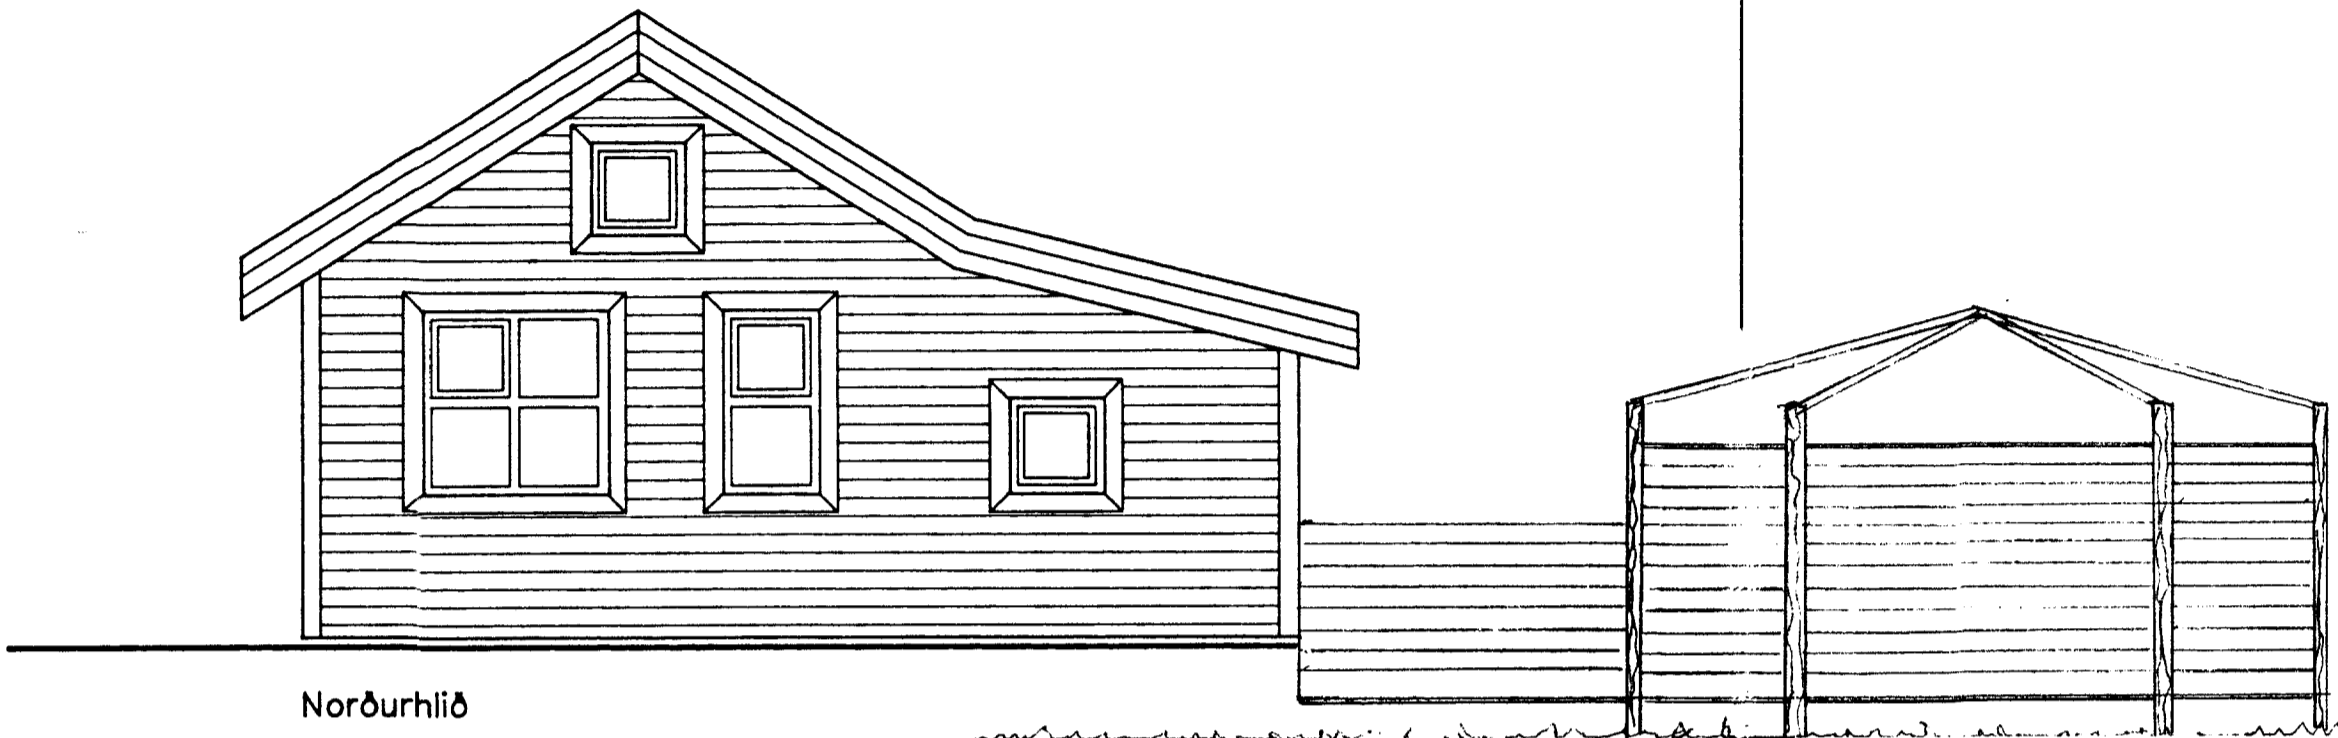

Norðurhlíð

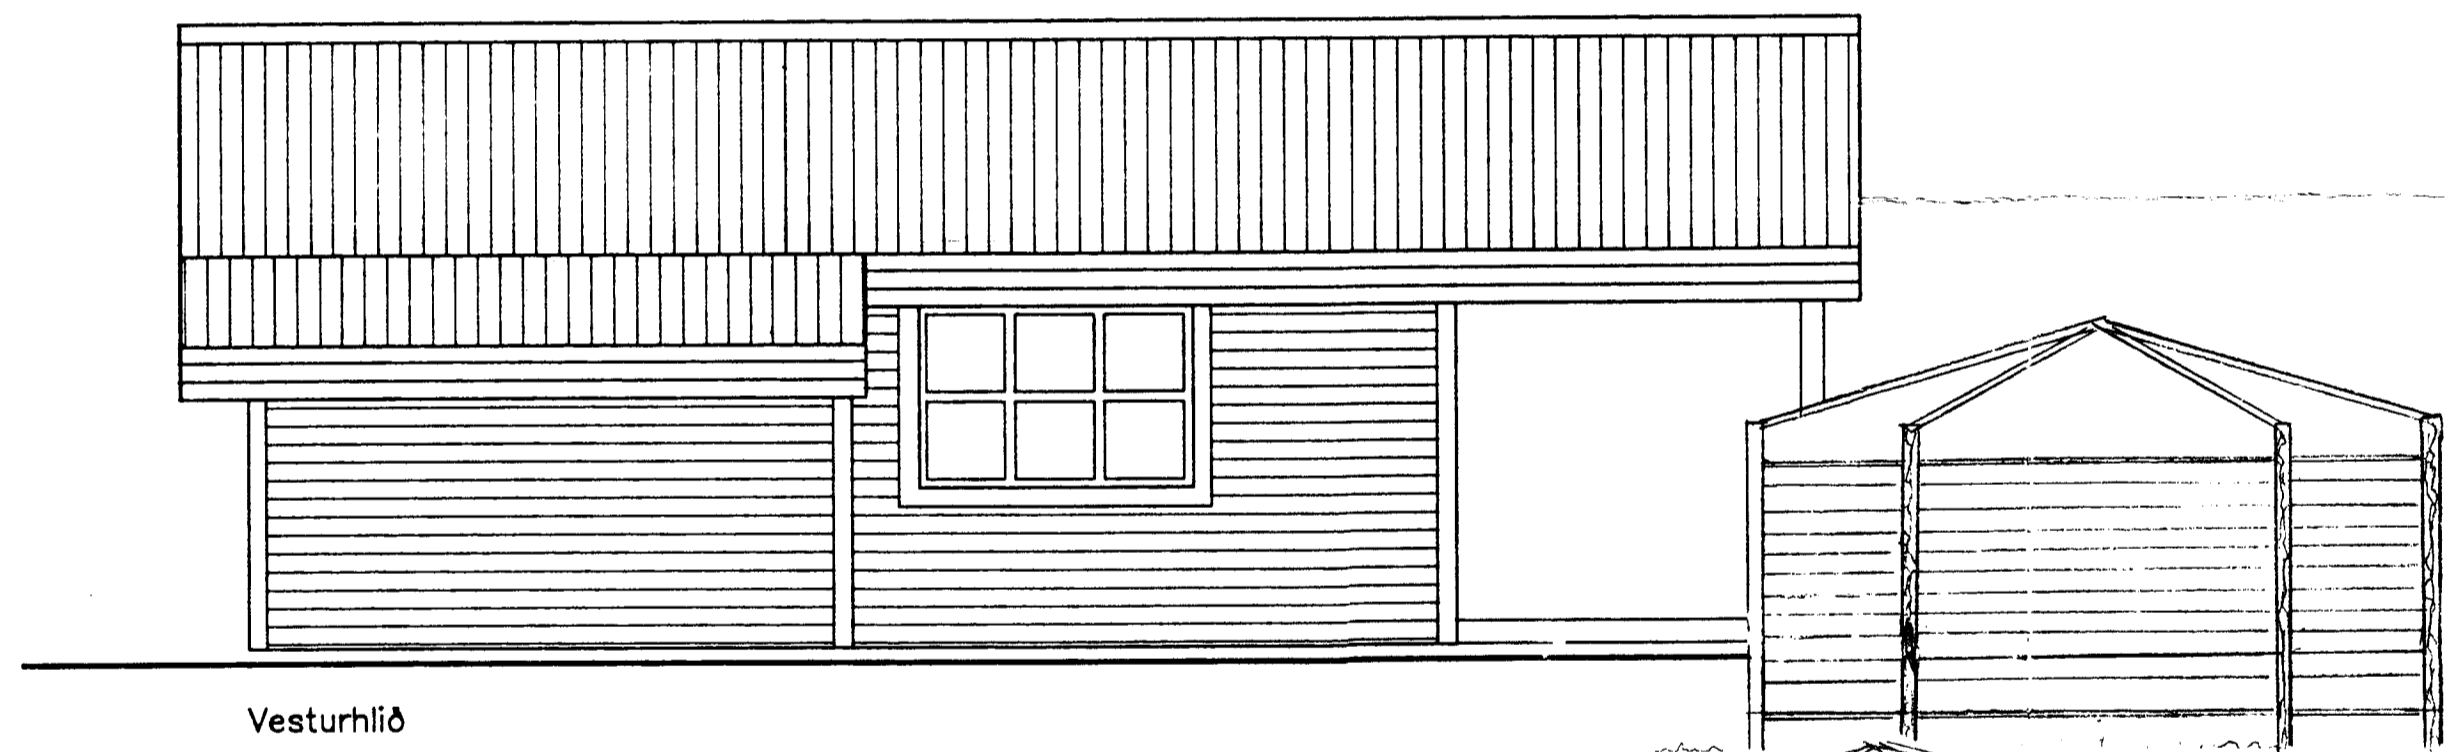

Vesturhlíð

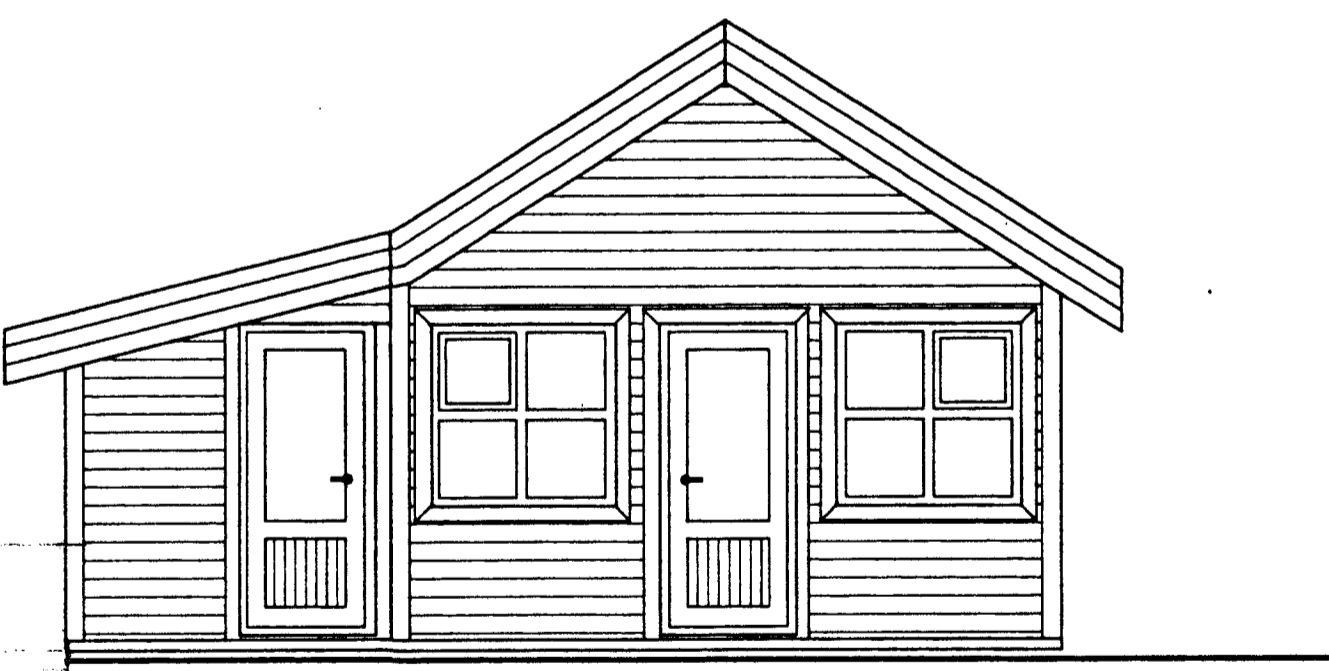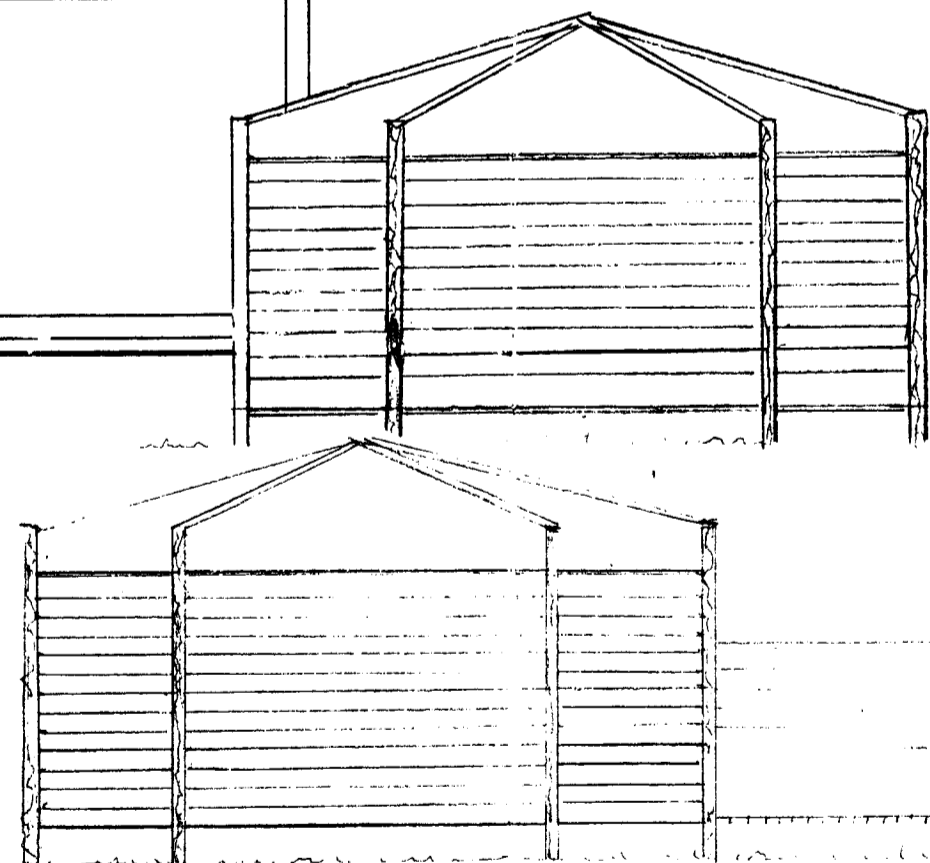

Suðurhlíð

**TEIKNISTOFAN
TORGID**
RÁÐGJÖF — HÖNNUN — EFTURLIT
ARVÓU 36, 108 REYKJAVÍK, SÍMI 91-888866, FAX 91-888878
Porsteinn Friðbjórnsson, Magnús Þ. Óubmundsson, Byggingaáskilfræðingur, Innviðisráðgjafi.

Þorsteinn Friðbjörnsson
VERK: Sumarhús Halldórs Ólesea í Brjánstaðalandi, Grímanesi
TEIKNING: Útítt
TEKNA NR.: 102 DAGS: 10.02.94. BREYTT:
KVARDI: 1:50 VERK NR.: 94-202 HANNAÐ: ÞF