




ÚTLIT  
MKV. 1 : 50  
AUSTURHLIÐ

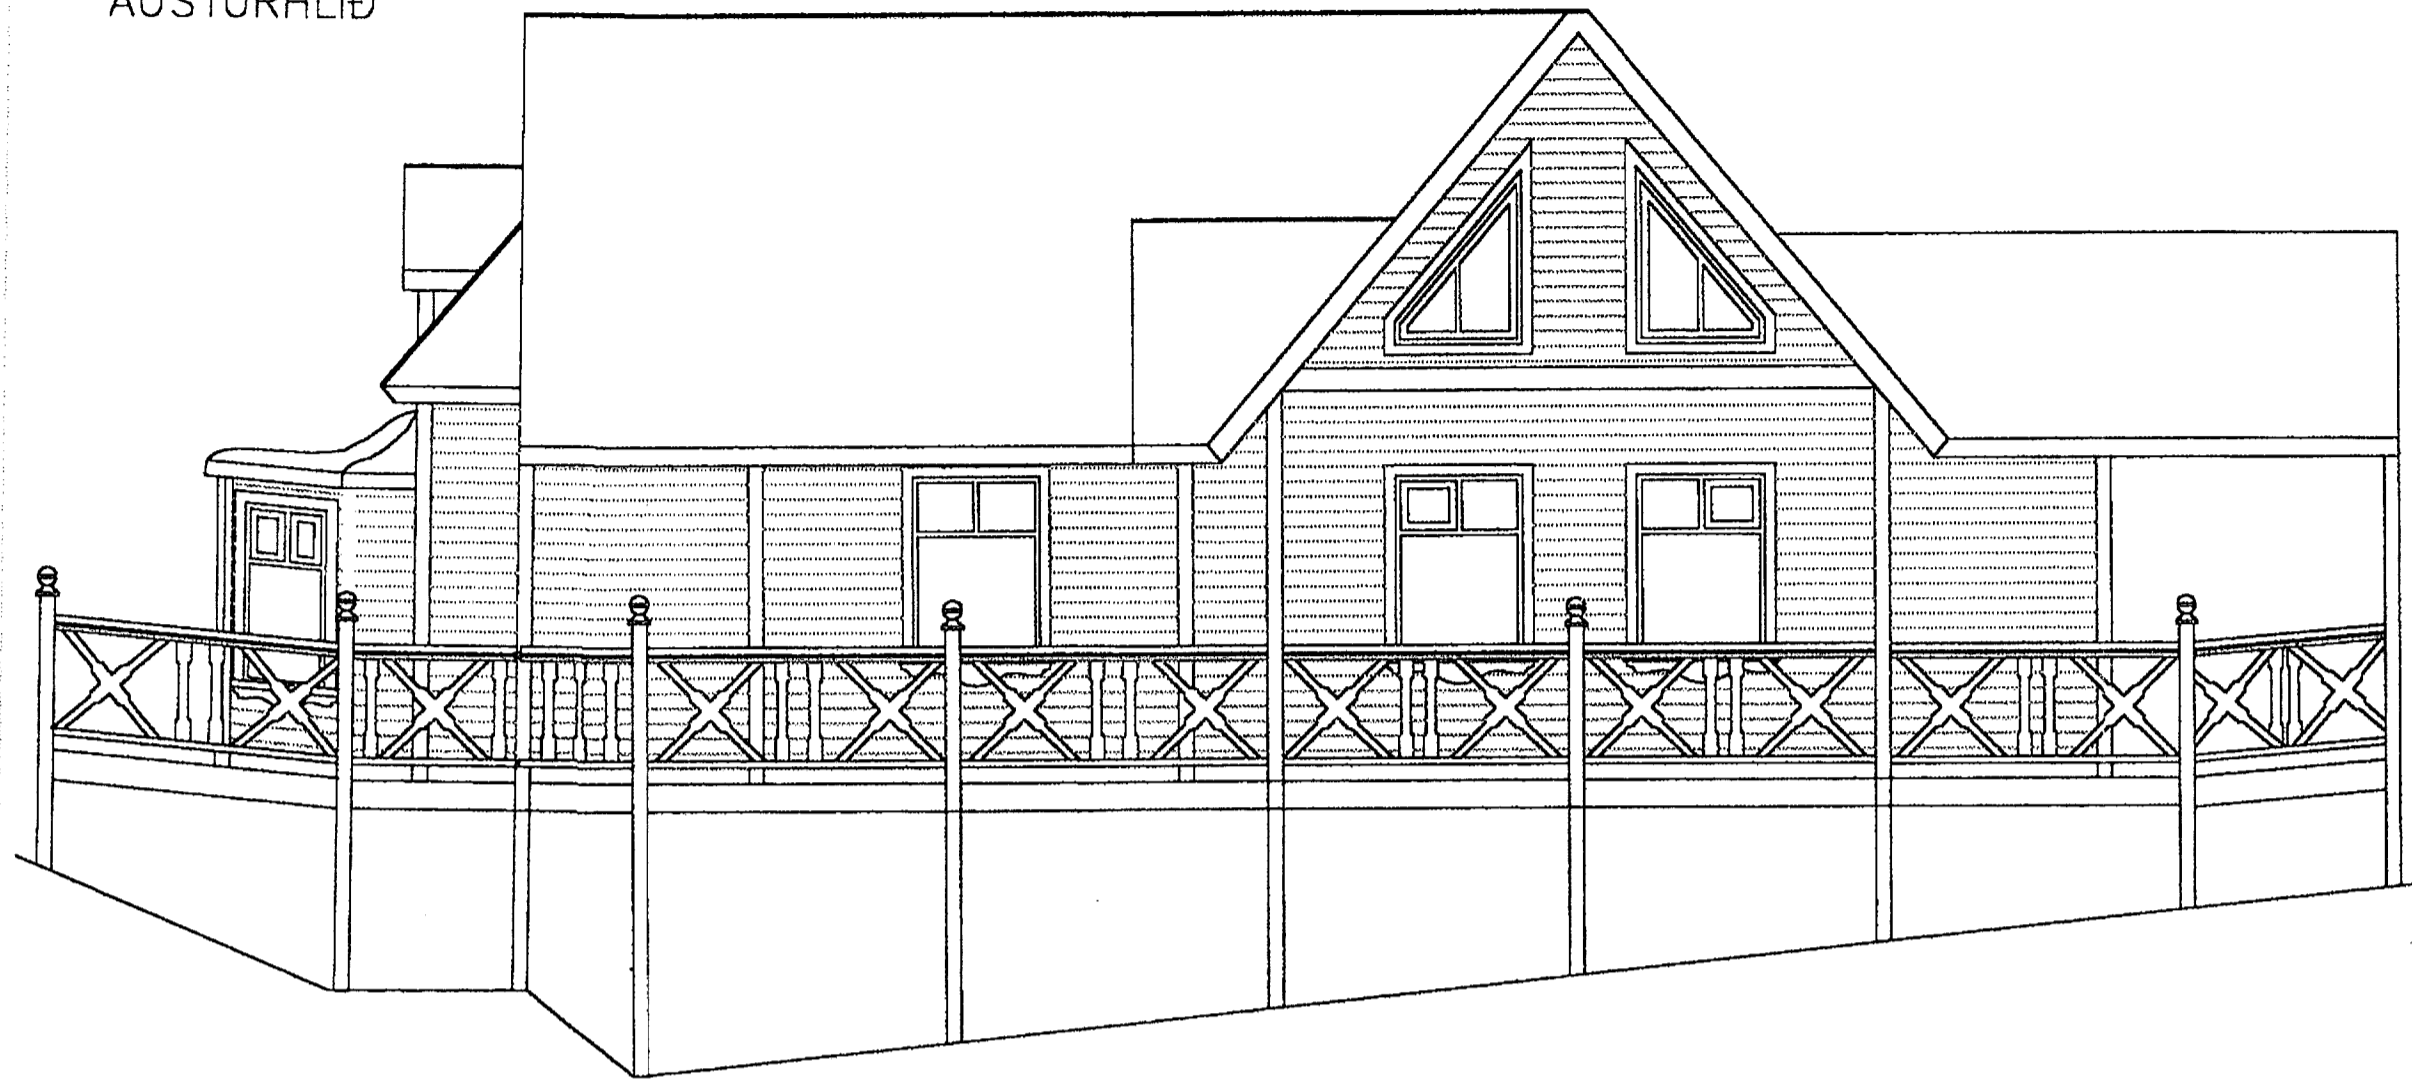

SNEIÐING A-A  
MKV. 1 : 50  
LÓÐRÉTT SNEIÐING  
Í HJÓNAHERB.

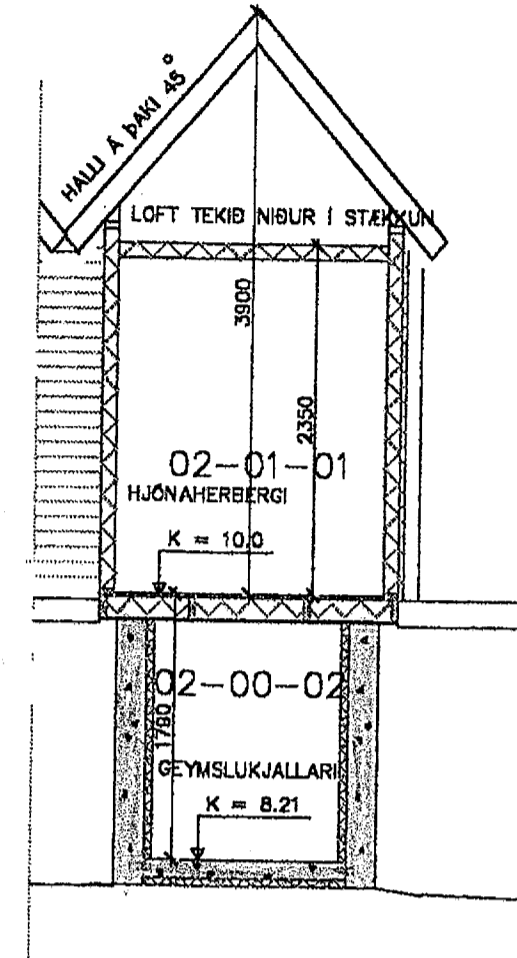


SNEIÐING C-C  
MKV. 1 : 50  
LÓÐRÉTT SNIÐ  
Í DAGSTOFU.

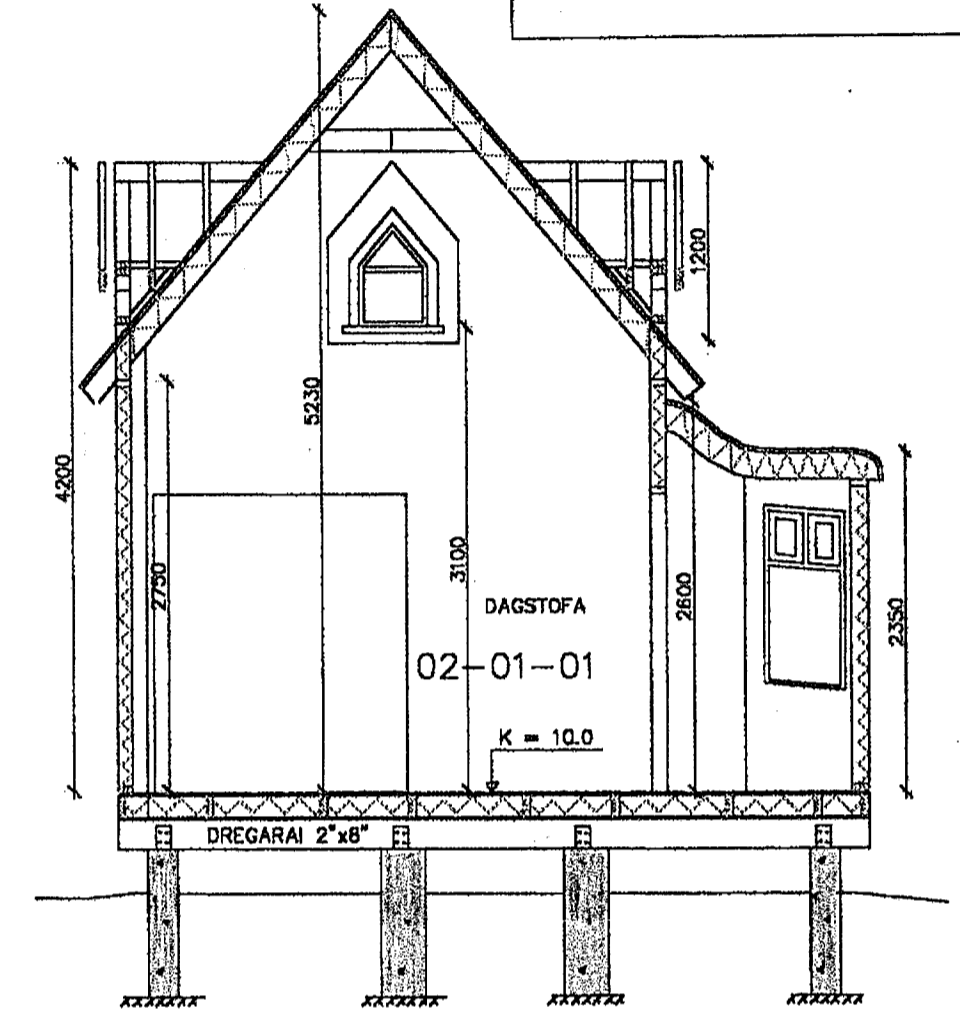


STYKKI  
*Róbert Þorláksson*


ÚTLIT  
MKV. 1 : 50  
VESTURHLIÐ  
Á SUMARHÚSI

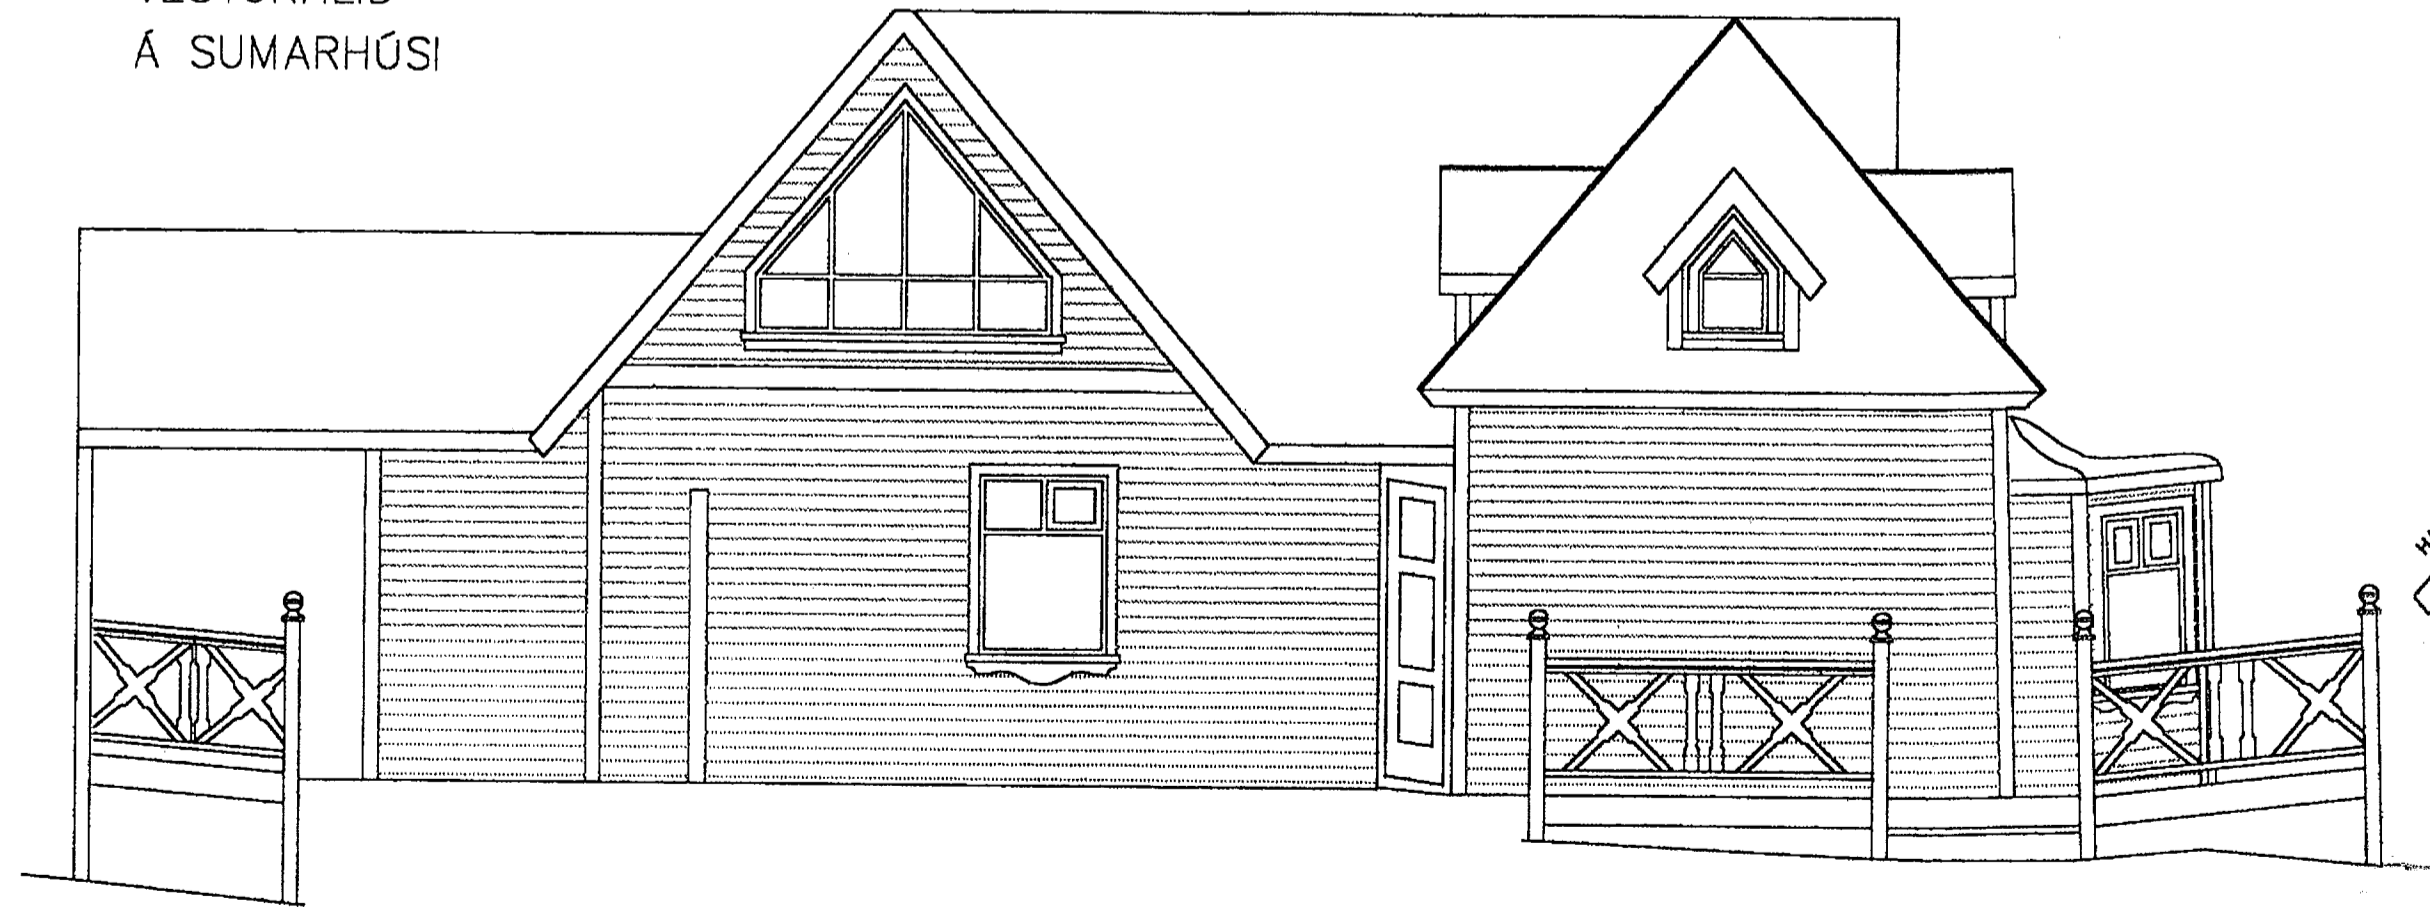

SNEIÐING D-D  
MKV. 1 : 50  
LÓÐRÉTT SNIÐ  
Í VIÐBYGGINGU  
Á GEYMSLU

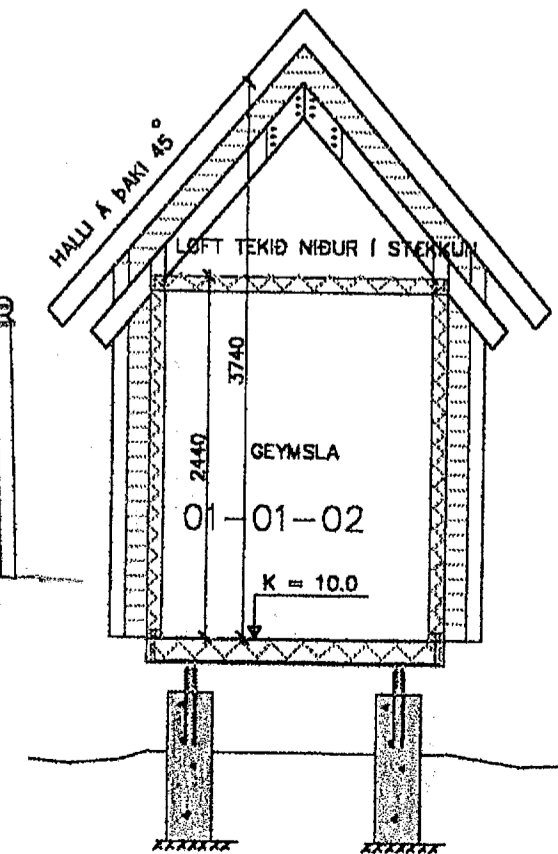

SNEIÐING B-B  
MKV. 1 : 50  
LÓÐRÉTT SNIÐ  
Í TENGIGANGI

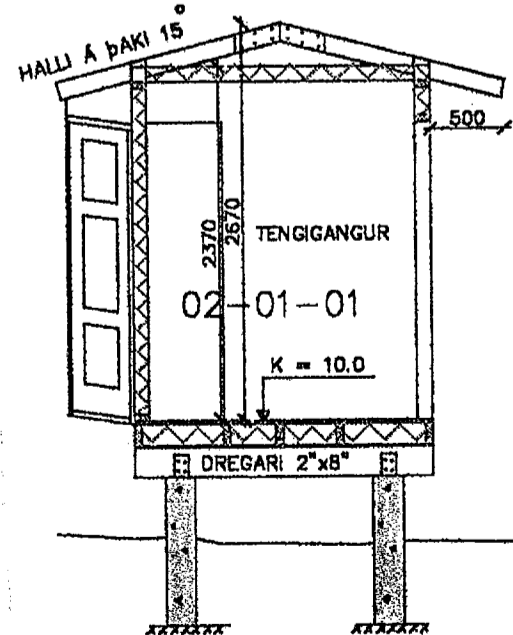

*Róbert Þorláksson kt. 060248-3119*

Dags: 10.03. 2010	Hann./teikn. V.G.	yfirforið:	M.kv.: 1:50	VÐAR GUÐBJÖRNSSON HRAUNBRÓN 26 HAFNARF. SÍMI 5554324
Heiti: SUMARHÓS Á LÖB NR. 18 VIÐ HEIÐARBRAUT Í LANDI BRJÁN- STADA Í GRÍMSNESI ÚTLIT OG SNEIÐINGAR				Nr.: 1.3
Tilvísun:		Ótrekni:		