
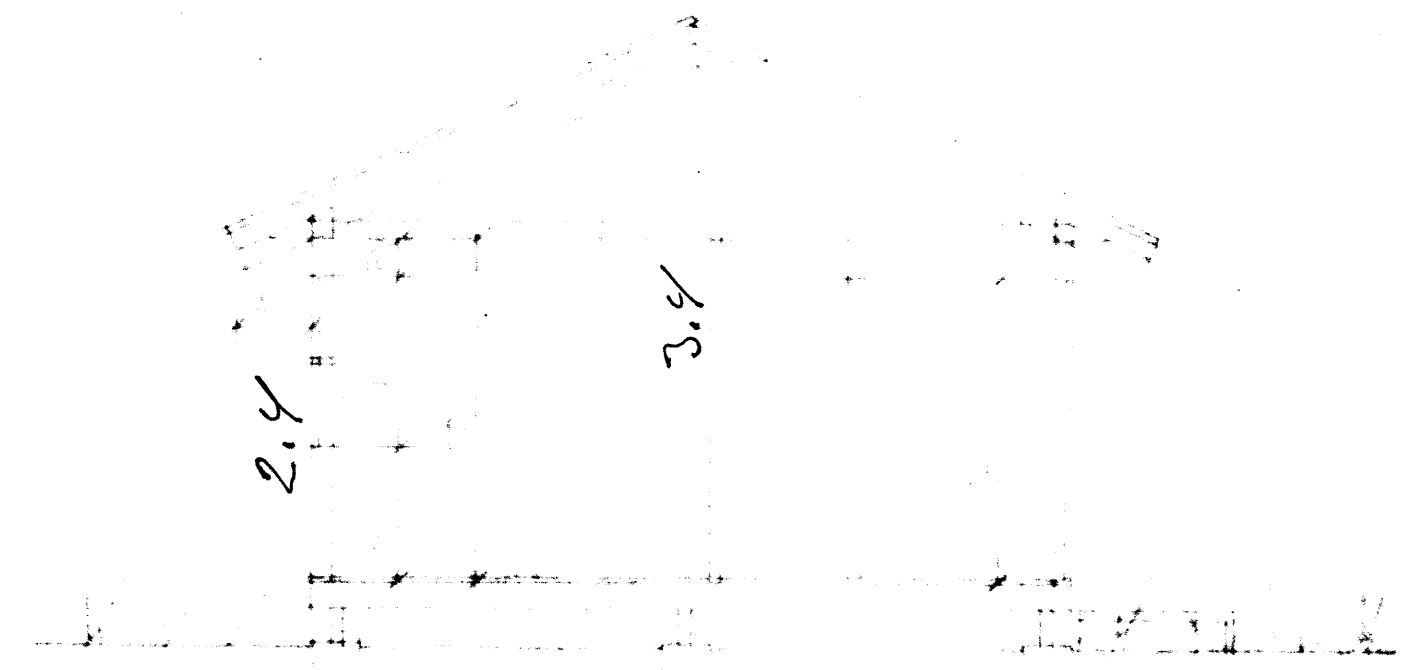
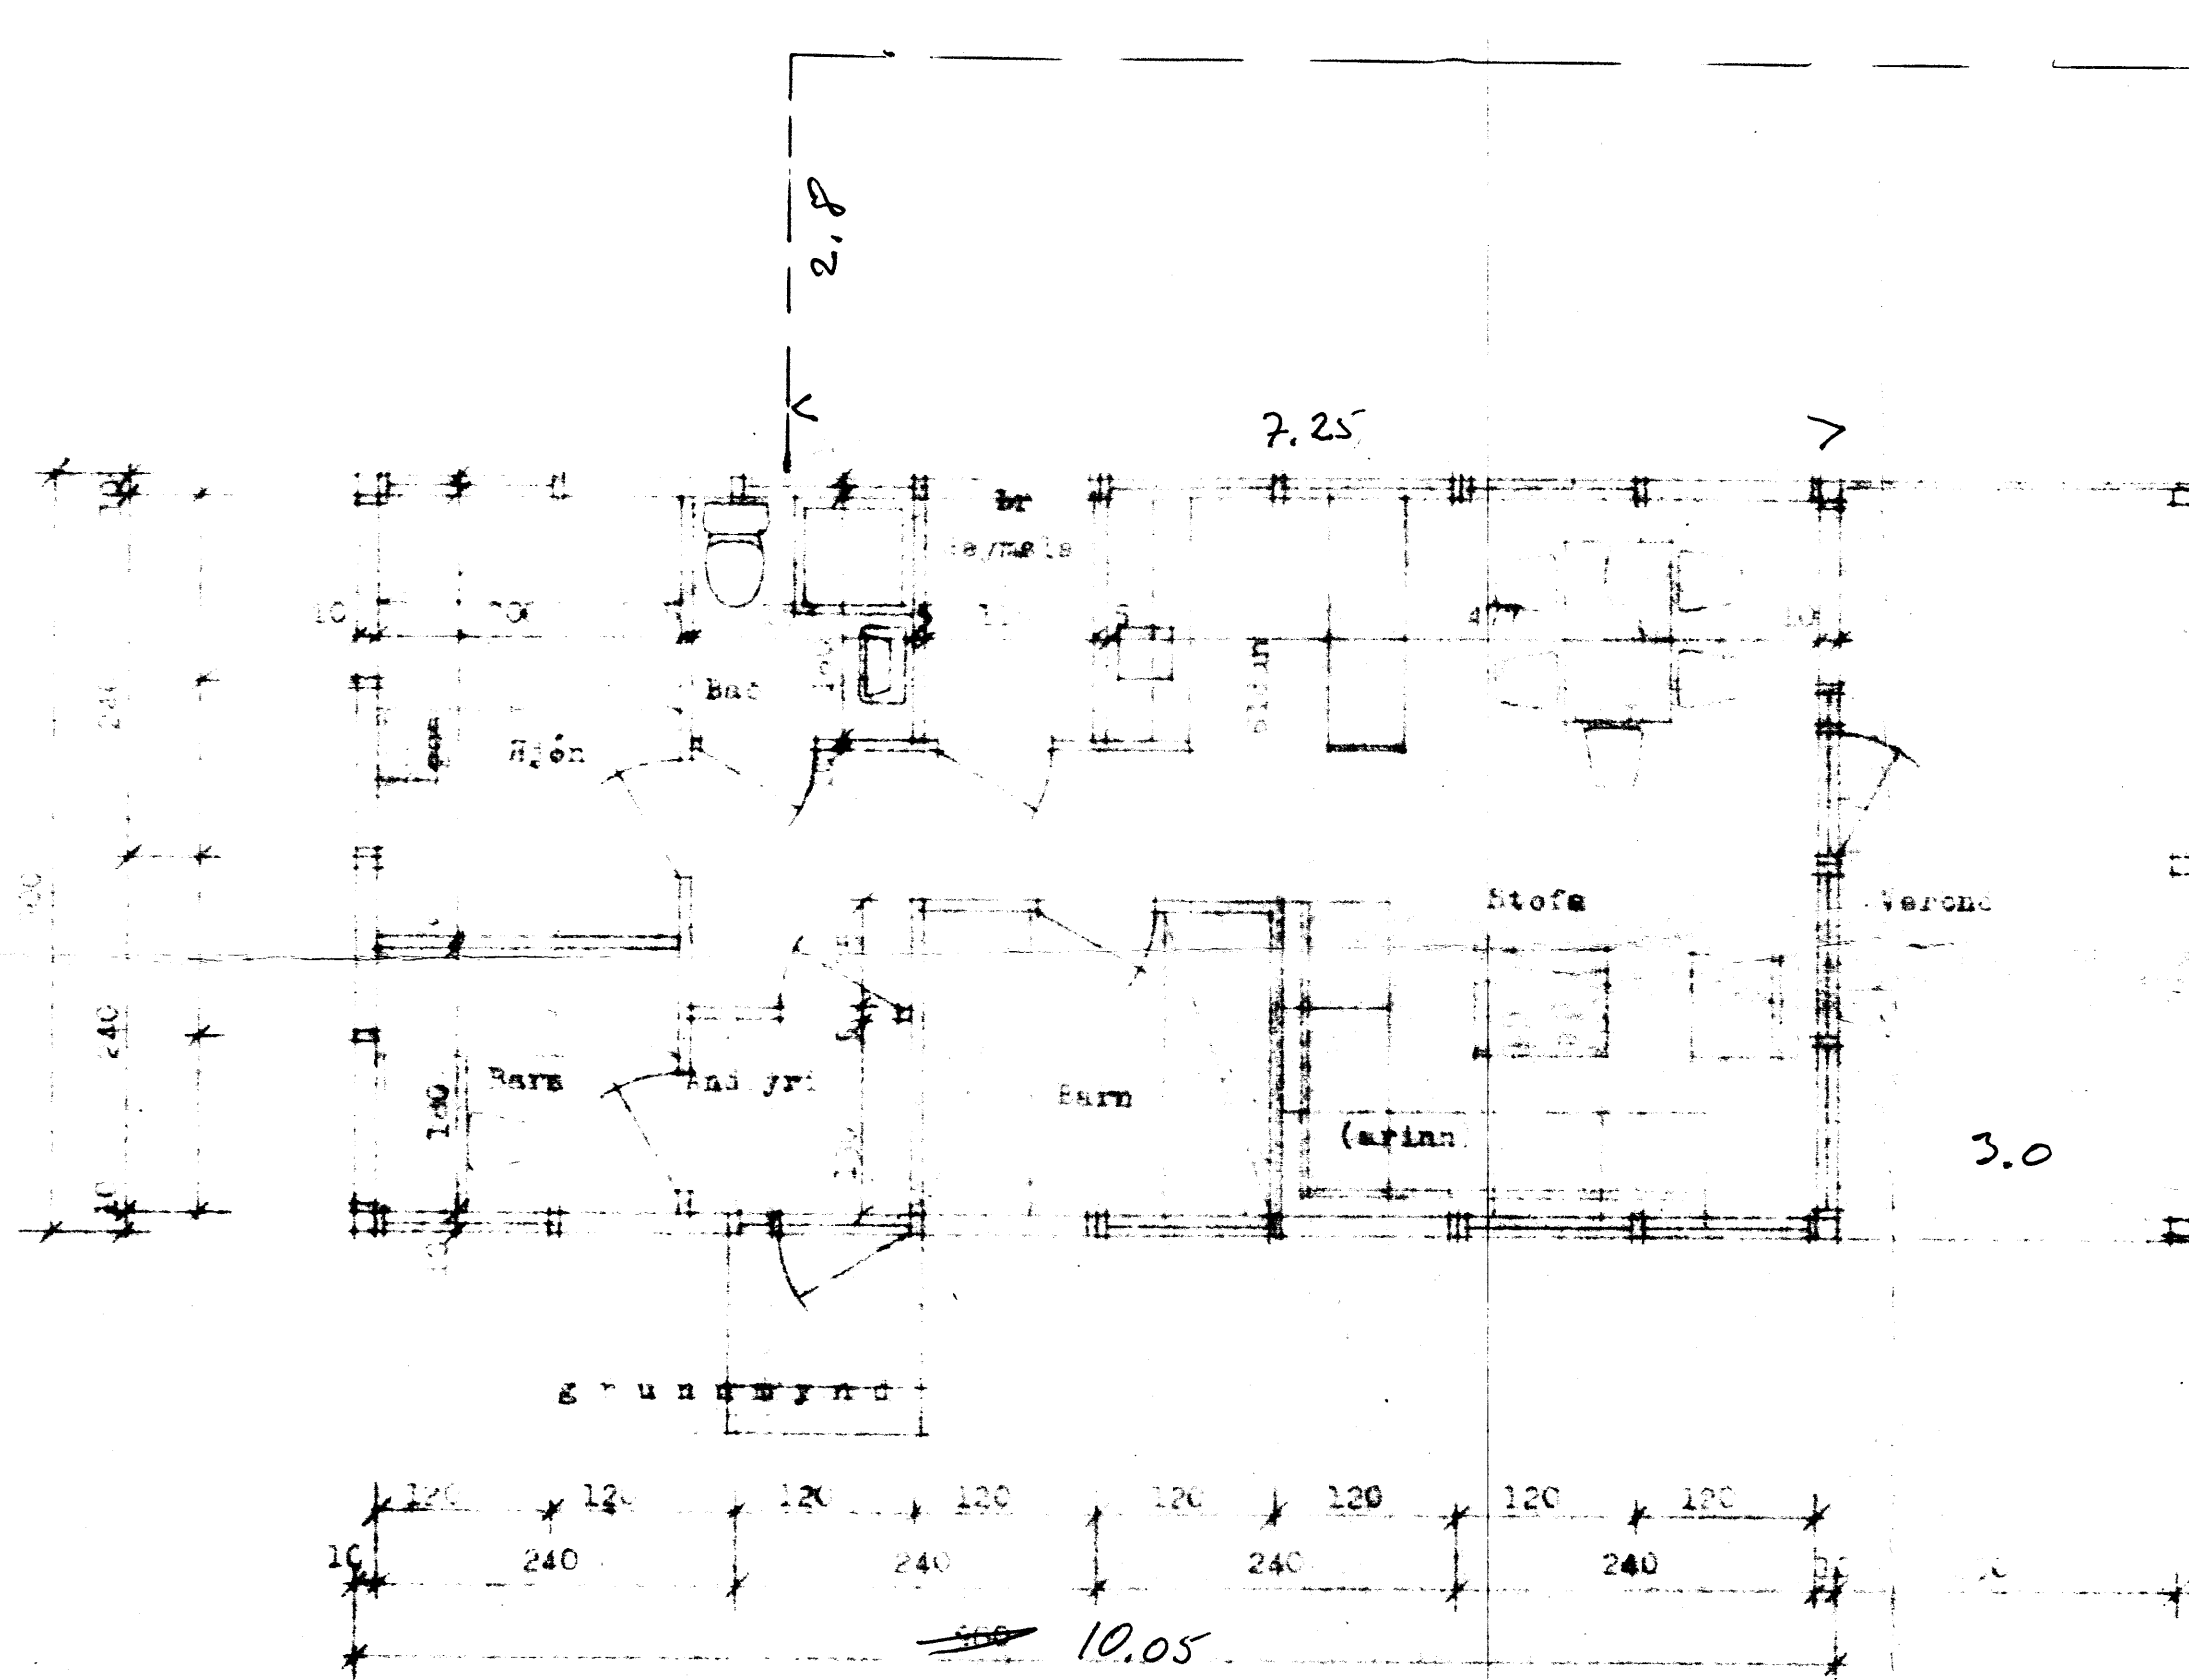


50,3
49 m²

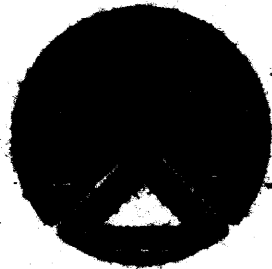

	TEIKNISTOFAN RÓÐULL <small>SKYPPHOLTÍ 19 - 105 REYKJAVÍK SM 27790</small>		<small>TEKNI</small> <small>REKNI</small> <small>YFIR</small> <small>SKYLV</small>	<small>ÞÁTT. 02.08.1980</small> <small>VER 80500</small> <small>BLAÐ</small> 149.01
	EIMARHÖSASMÍÐI JÓNS Grunnmynd - sniðing 49 m ²		<small>1:50</small>	