



BYGGINGAFULLTRÚ
 Samp. 23/15/97
 GRÍMSNESHREPPS


Hilma Ólafsson

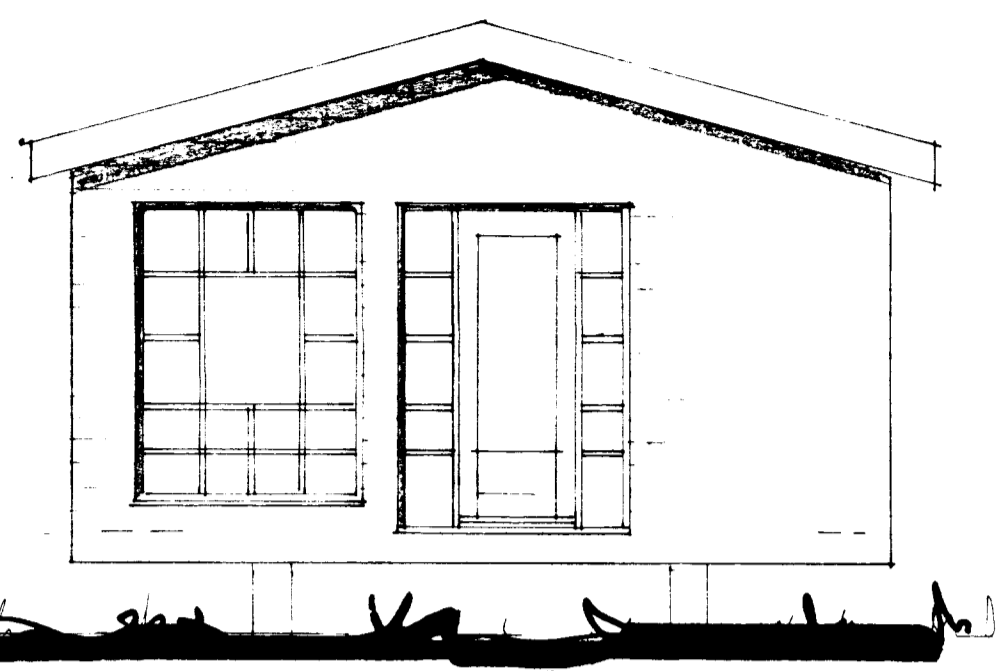


SUÐUR

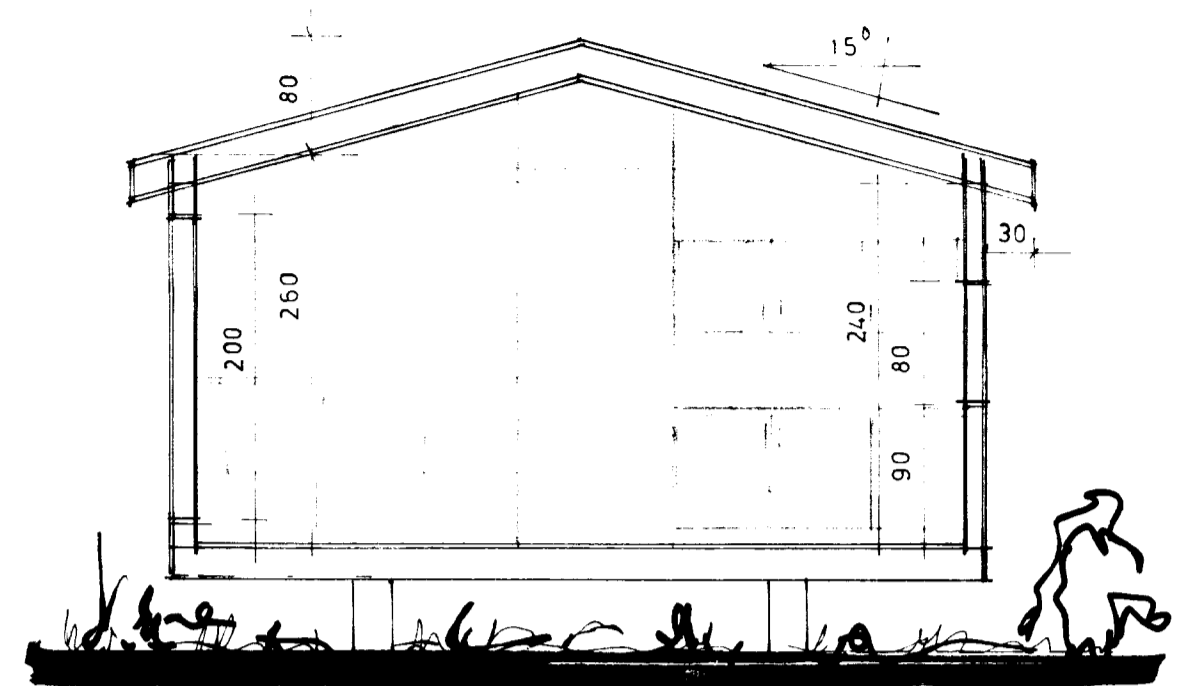


SNIÐ A-A

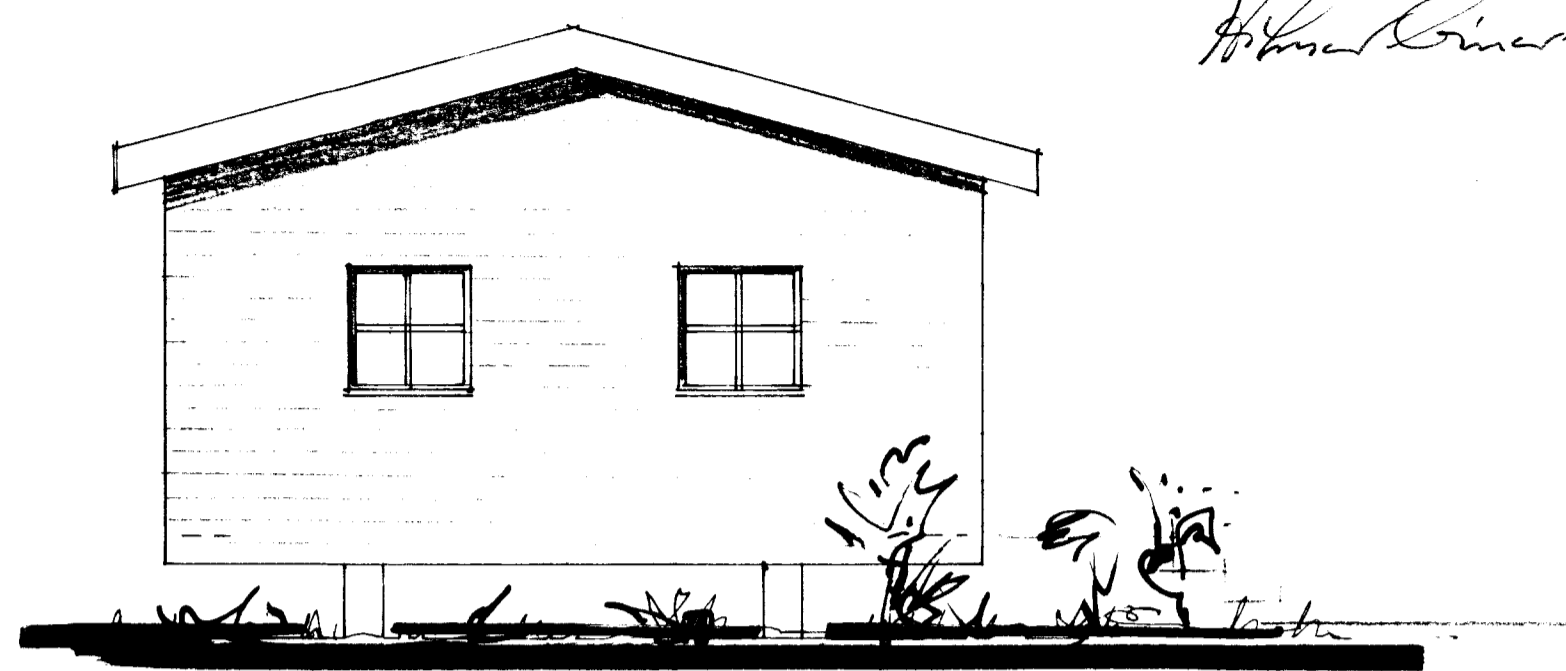

NORÐUR

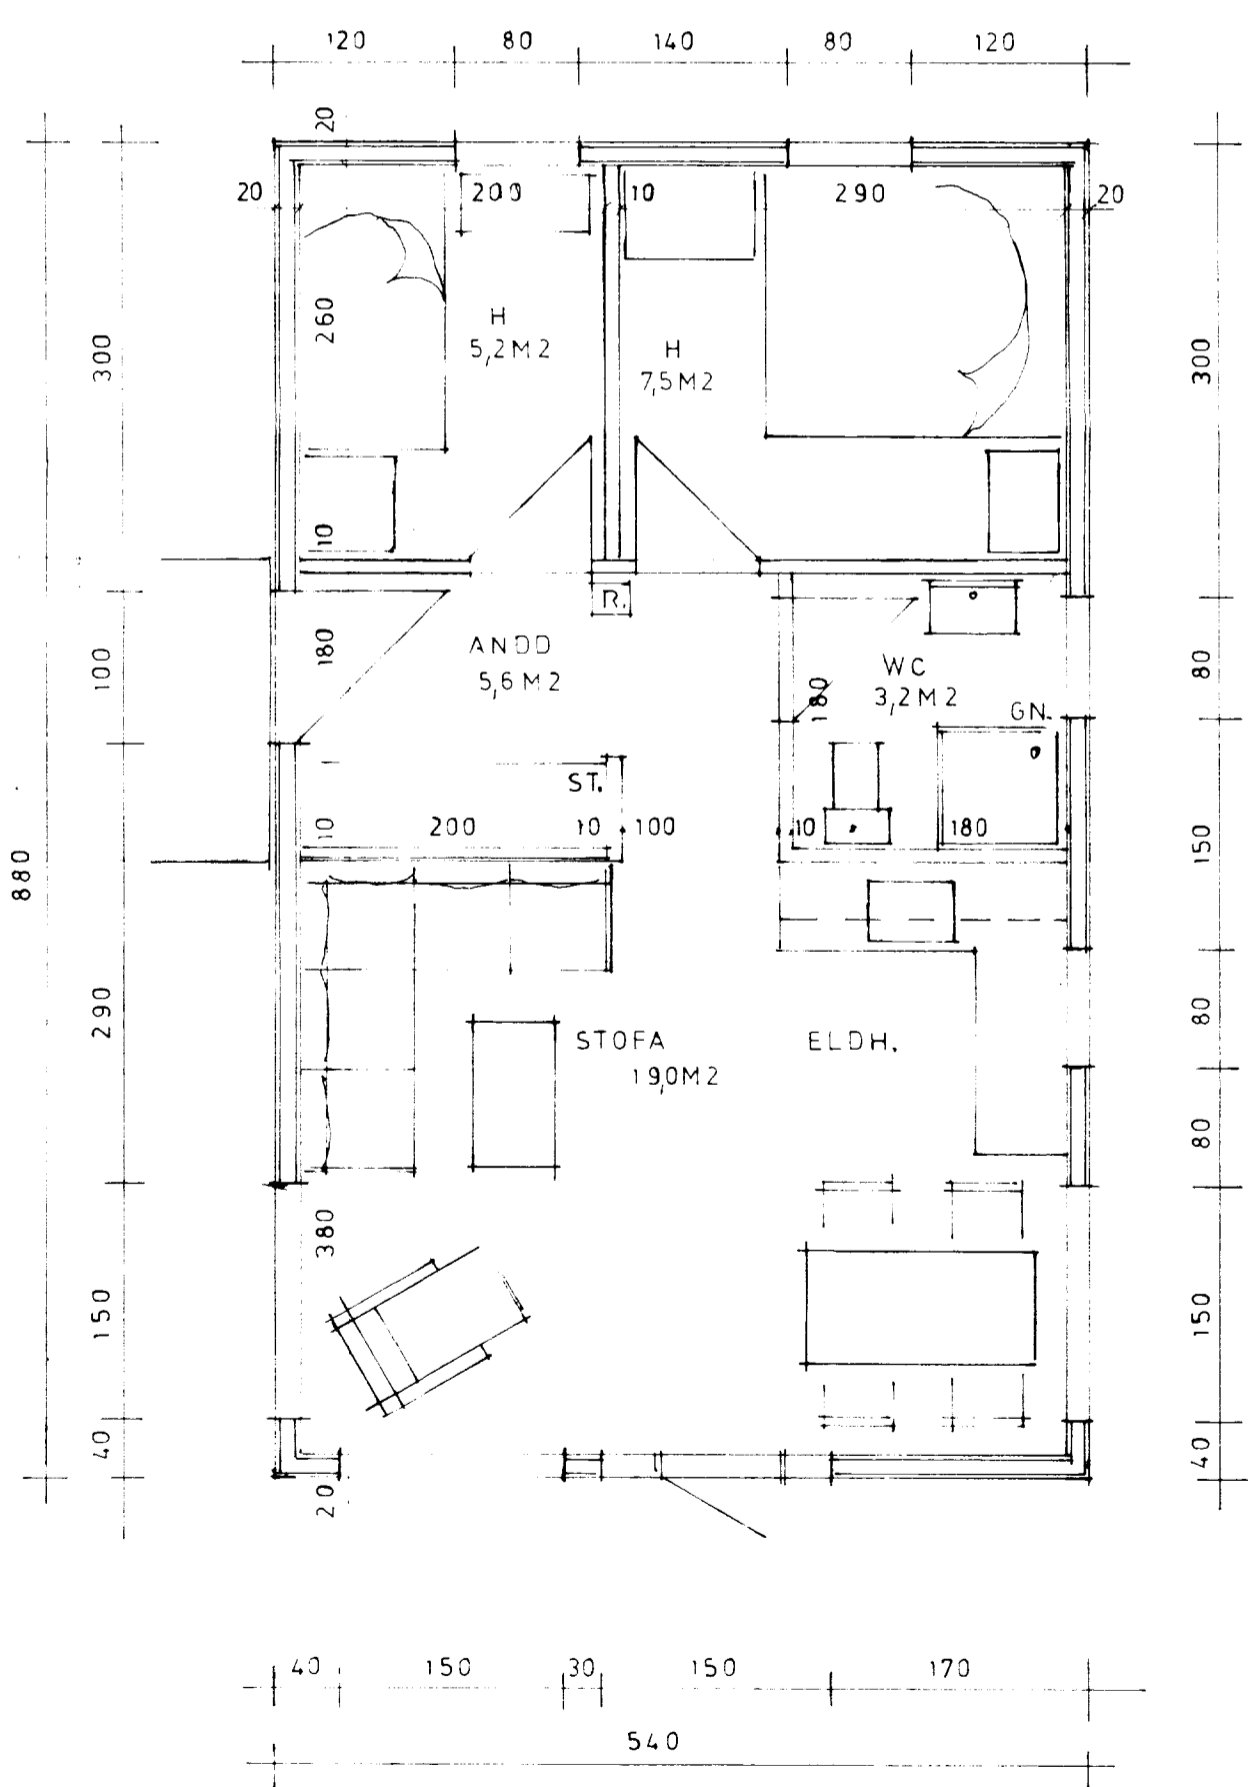


GRUNNMYND

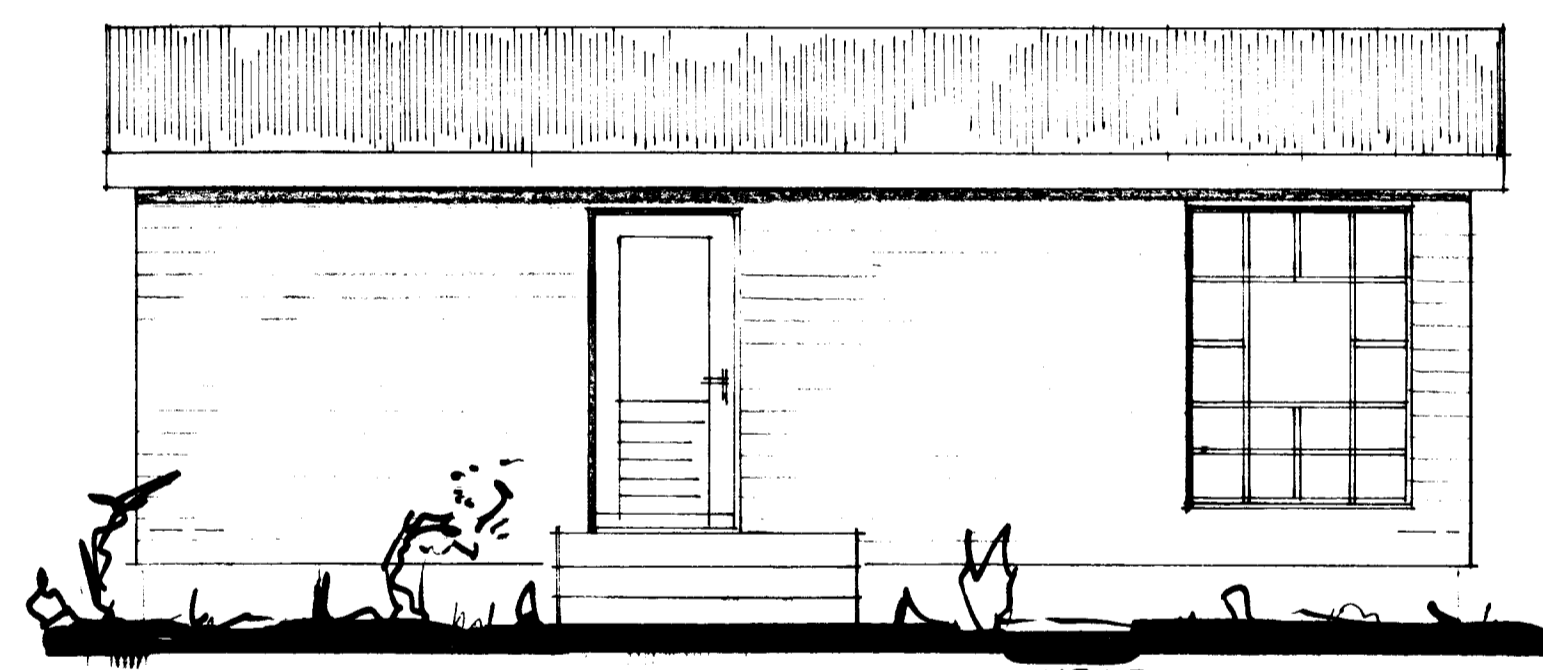

VESTUR



AUSTUR

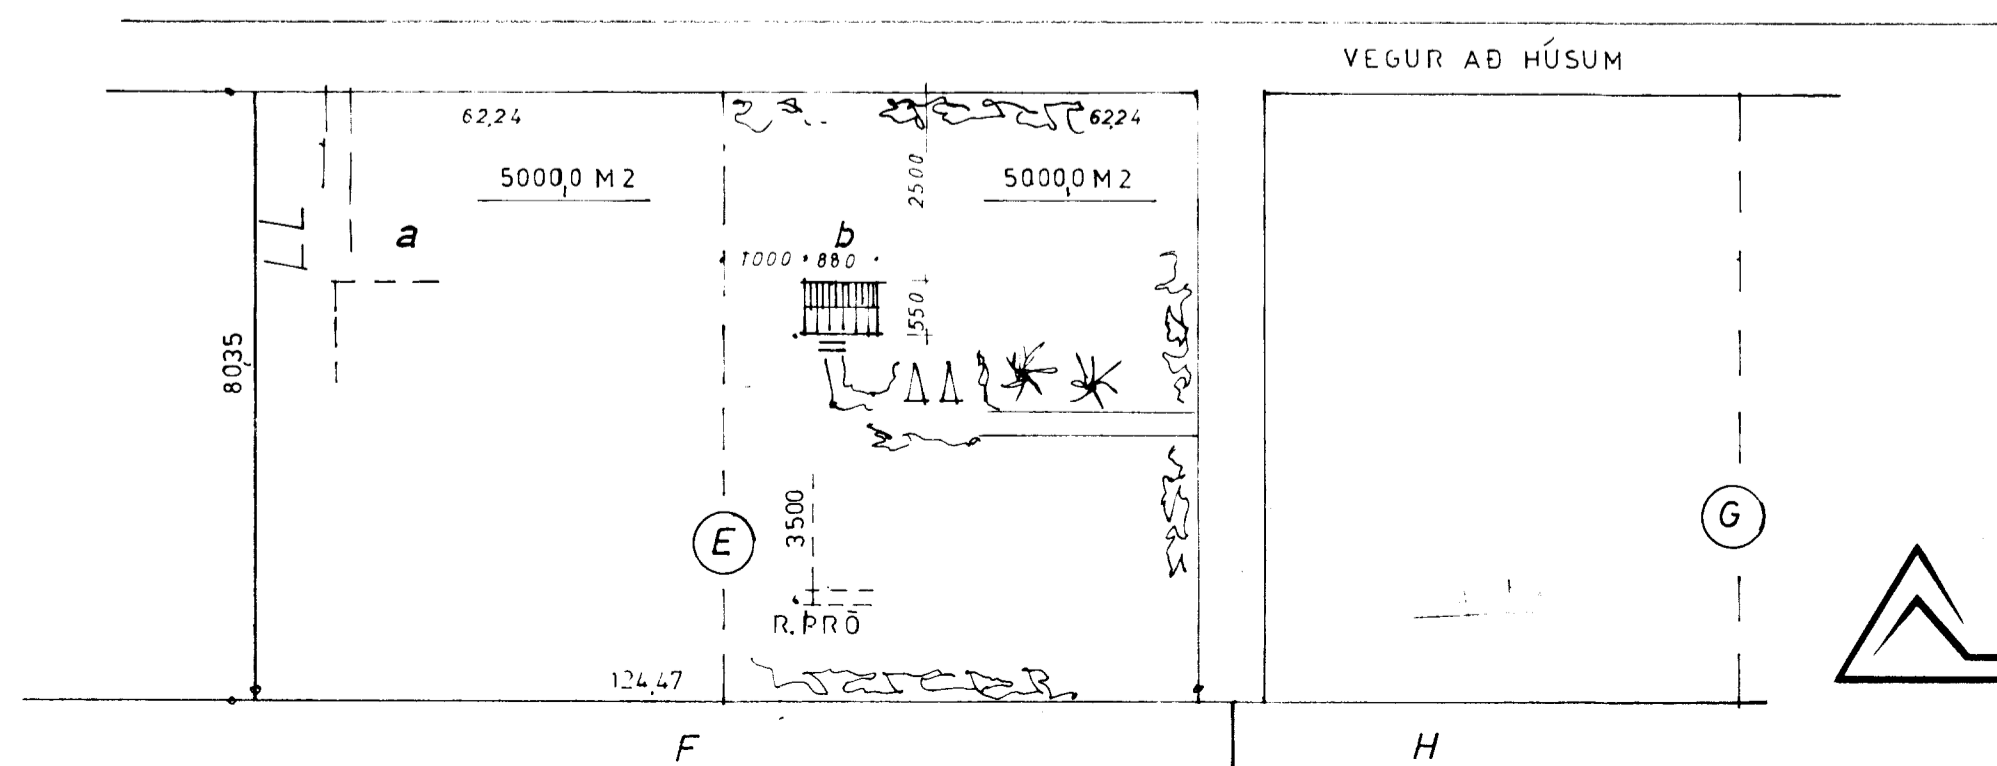

SUMARBÚSTAÐALAND
 BRJANSTÓÐUM
 LAND. E, b STÆRÐ: 47,5 M² ≈ 190,0 M³
 TIMBURHÚS Á STEYPTUM DREGURUM



TEIKNISTOFAN
ARTIK *Stemur Guðdal B.F.I.*

KEFLAVÍK 1 MAÍ '97 1:50, 1:1000
 421-4122 DRANGAVELLIR 2, 230 KF.