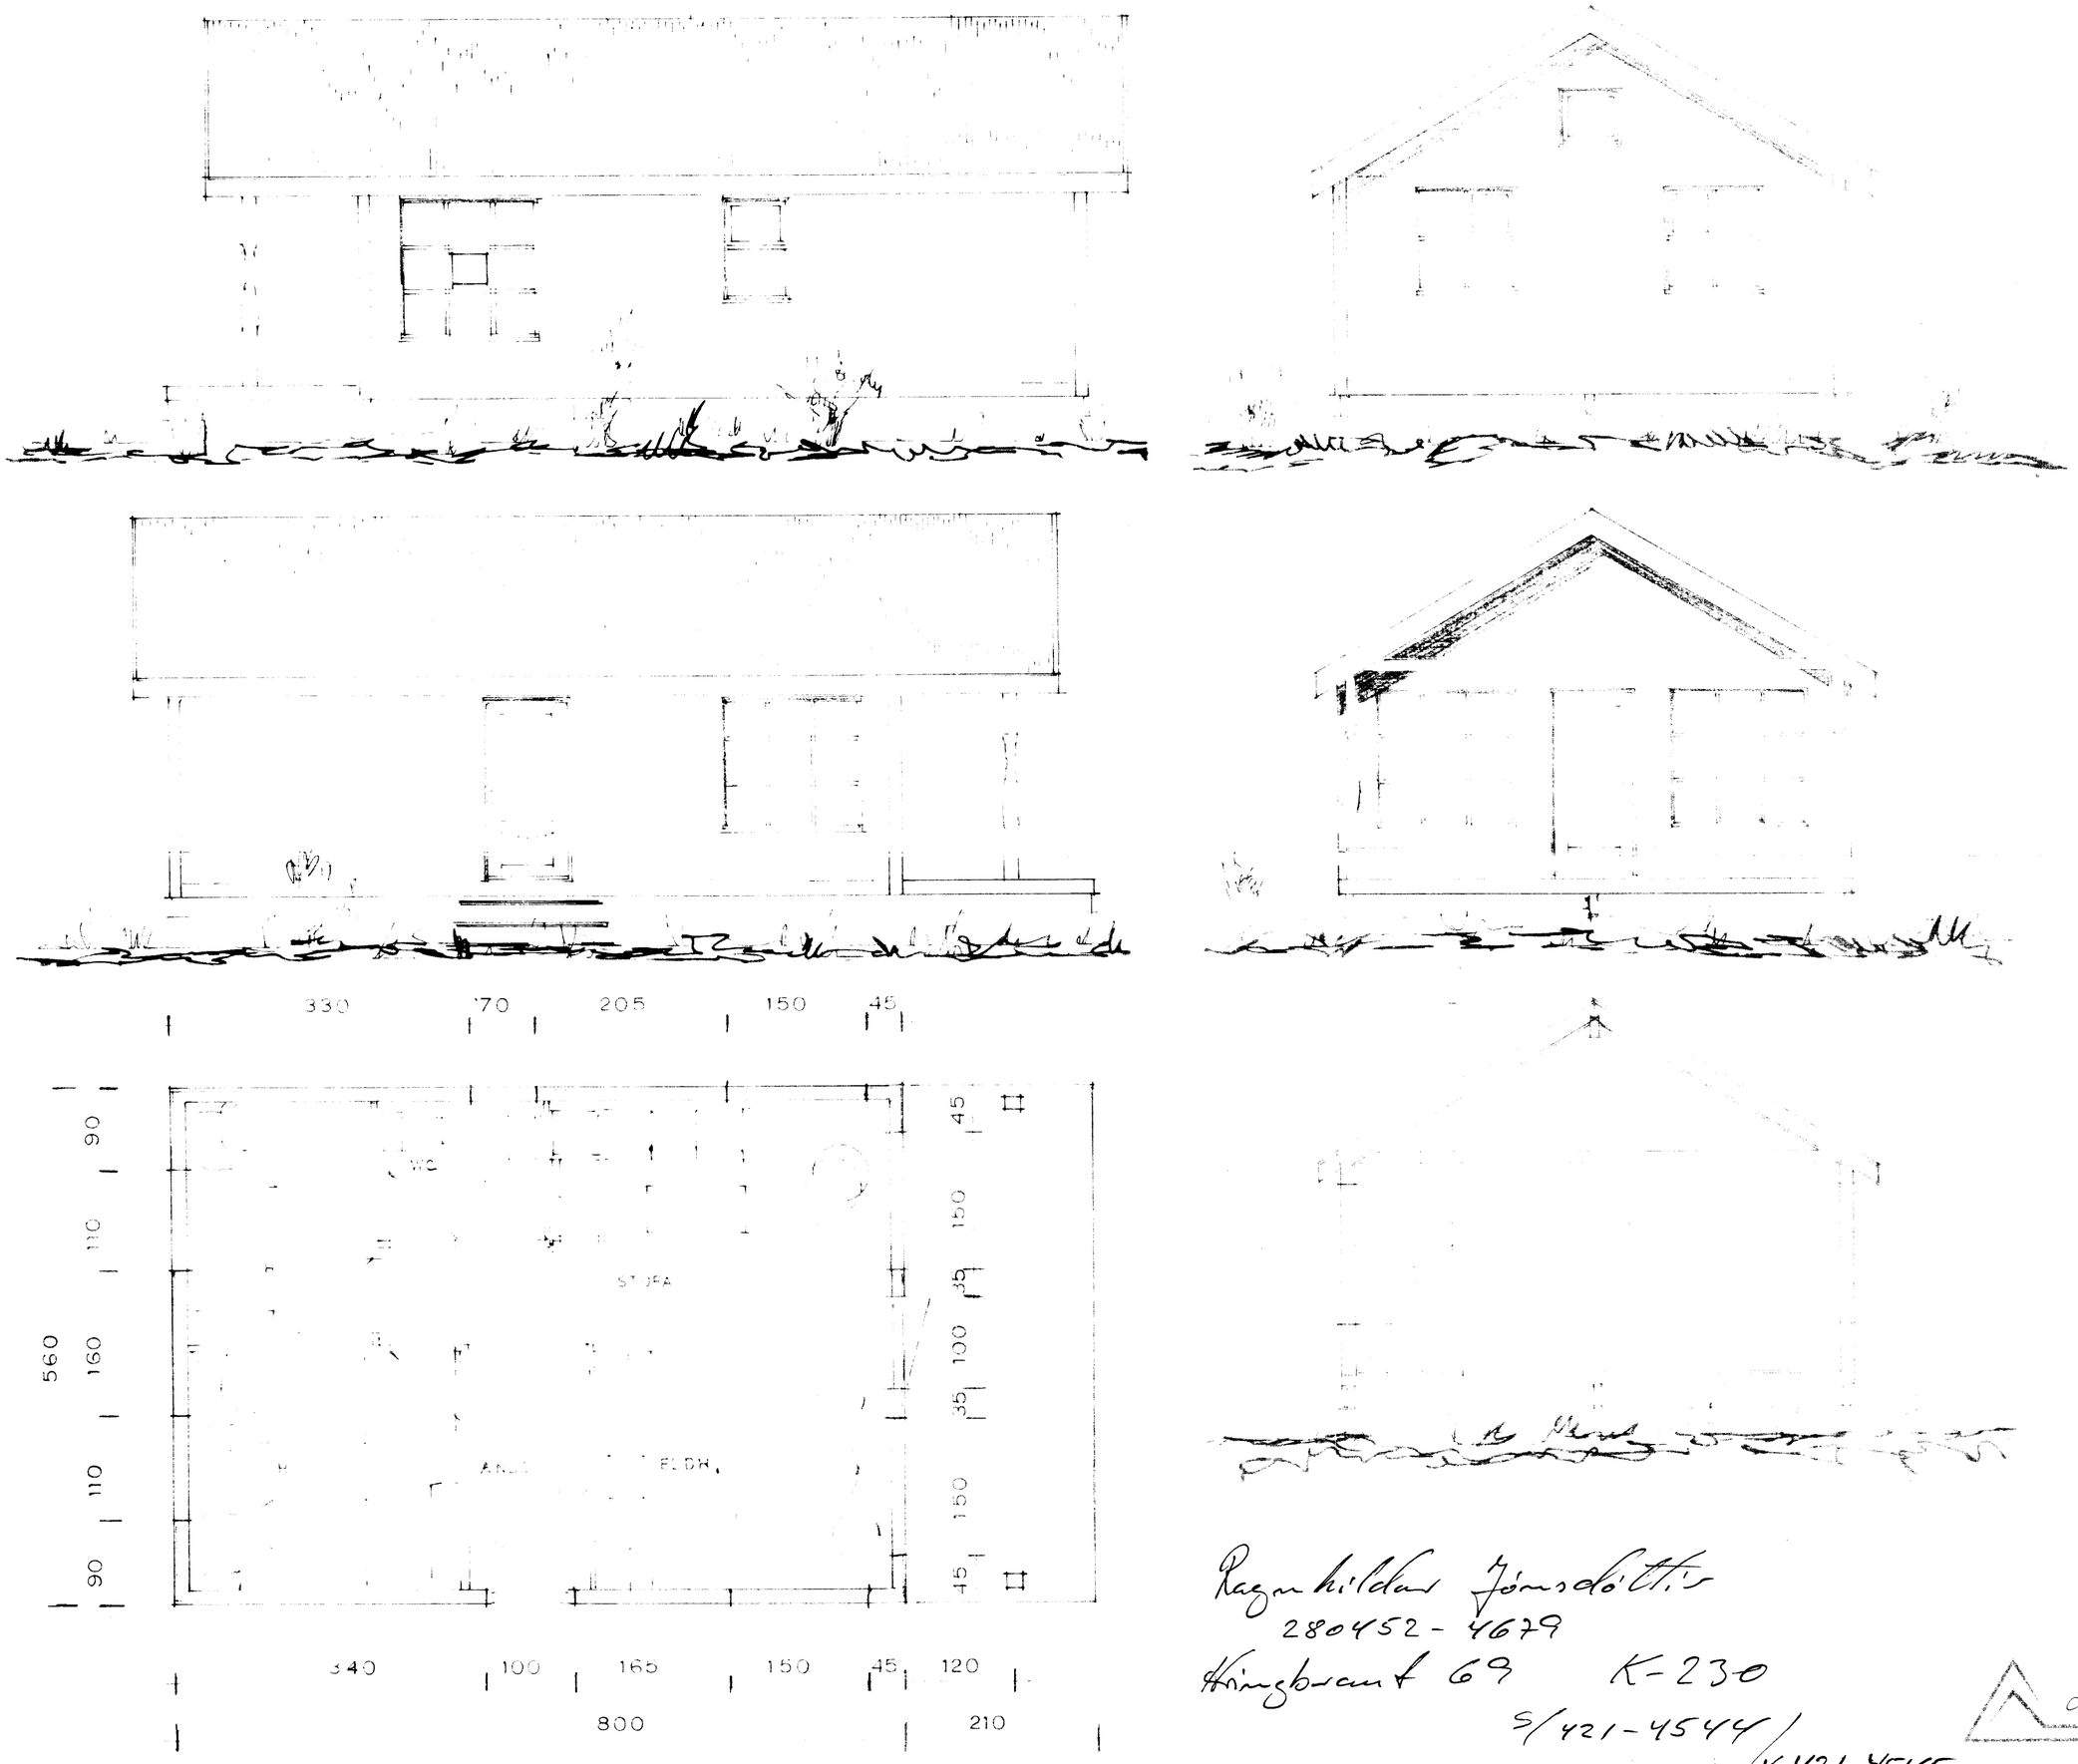

BYGGINGAFULLTRÚI
Samp. 29/7 '96
GRÍMSNESHREPPS

Ragnhildur Jónsdóttir
280452-4679
Hringbraut 69 K-230
S/421-4544 / V 421-4545

SUMARHÚS: BÓJAN FORUM
GRÍMSNESI

ARTIK