


**SAMÞYKKT**  
 28. JULÍ 2010  
*Berglind Sigvaldadóttir*  
 Byggingafræðingur vopn. Aðessýslu og Flóahtr.

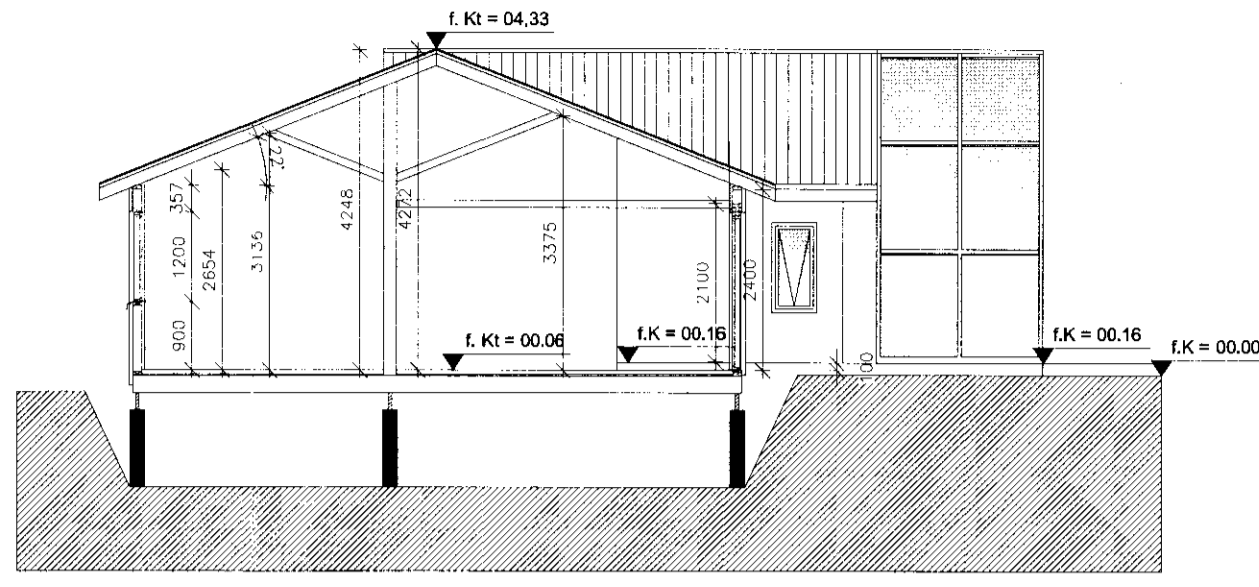


SNID A-A 1:100

Skráningartafla: Heiðarbraut 9A					Skrásetjari: Berglind Björg Sigvaldadóttir												
Landnúmer: 176098					Kennitala: 250565-5939												
Matshlutanúmer: 01					Dags: 30.9.2011												
Uppskipting og lýsing					Stærðir												
D0	D1	D2	D3	D4	D5	D5M	D6	D7	D8	D9	D10a	D10b	D11	D12	D16	Rekjalata	D17
Lokun	Rými	Netum	Höfuð	Eignar	Boðflatur	M²	Stígar	Op	Brúnnóttur	Brúnnóttur	Sakarháð	Sakarháð	Brúttó	Nettóflatur	Brúttó	Rekjalata	Skipa-
	hæð-ríb	textil	félkun	háld	m²	m²	m²	m²	m²	sh < 1,8	min	max	rúmmál m³	m²	m²	skiptarúmmál	rúmmál m³
<b>Matshluti</b>					118,8	15,2	1,7	1,7	128,2	16,5			389,2	112,4	111,7		308,463
<b>Botn</b>													23,8				
A	0101	1. hæð	N	0101	118,8	15,2	1,7	1,7	128,2	16,5			359,4	112,4	111,7		281,496
A	0102	Sumarhús	N	0101	101,2		1,7		101,2	8,2	0,20	4,33	321,2	88,8	93,0	3,17	261,496
A	0103	Svefnloft	N	0101		15,2		1,7	13,5	8,3	0,47	2,01		13,5	5,2		26,967
A	0104	Inntök/geymsla	N	0101	13,5				13,5		2,50	2,86	36,0	10,1	13,5	2,67	26,967
A	0104	Fylgirympi	V	0101	4,1						0,20	0,88	2,2				
C	0105	Verönd	U	0101	75,9				75,9								
C	0106	Verönd	U	0101	12,3				12,3								


**Athugasemdir**

**Sameignir sumra**


Eignarháld	Eignarháld	Notun textil	Brúttó	Skipa- rúmmál	Sérseign og sameign m²
0101	Sumarhús		111,7	308,463	308,463
	Alls		111,7	308,463	308,463

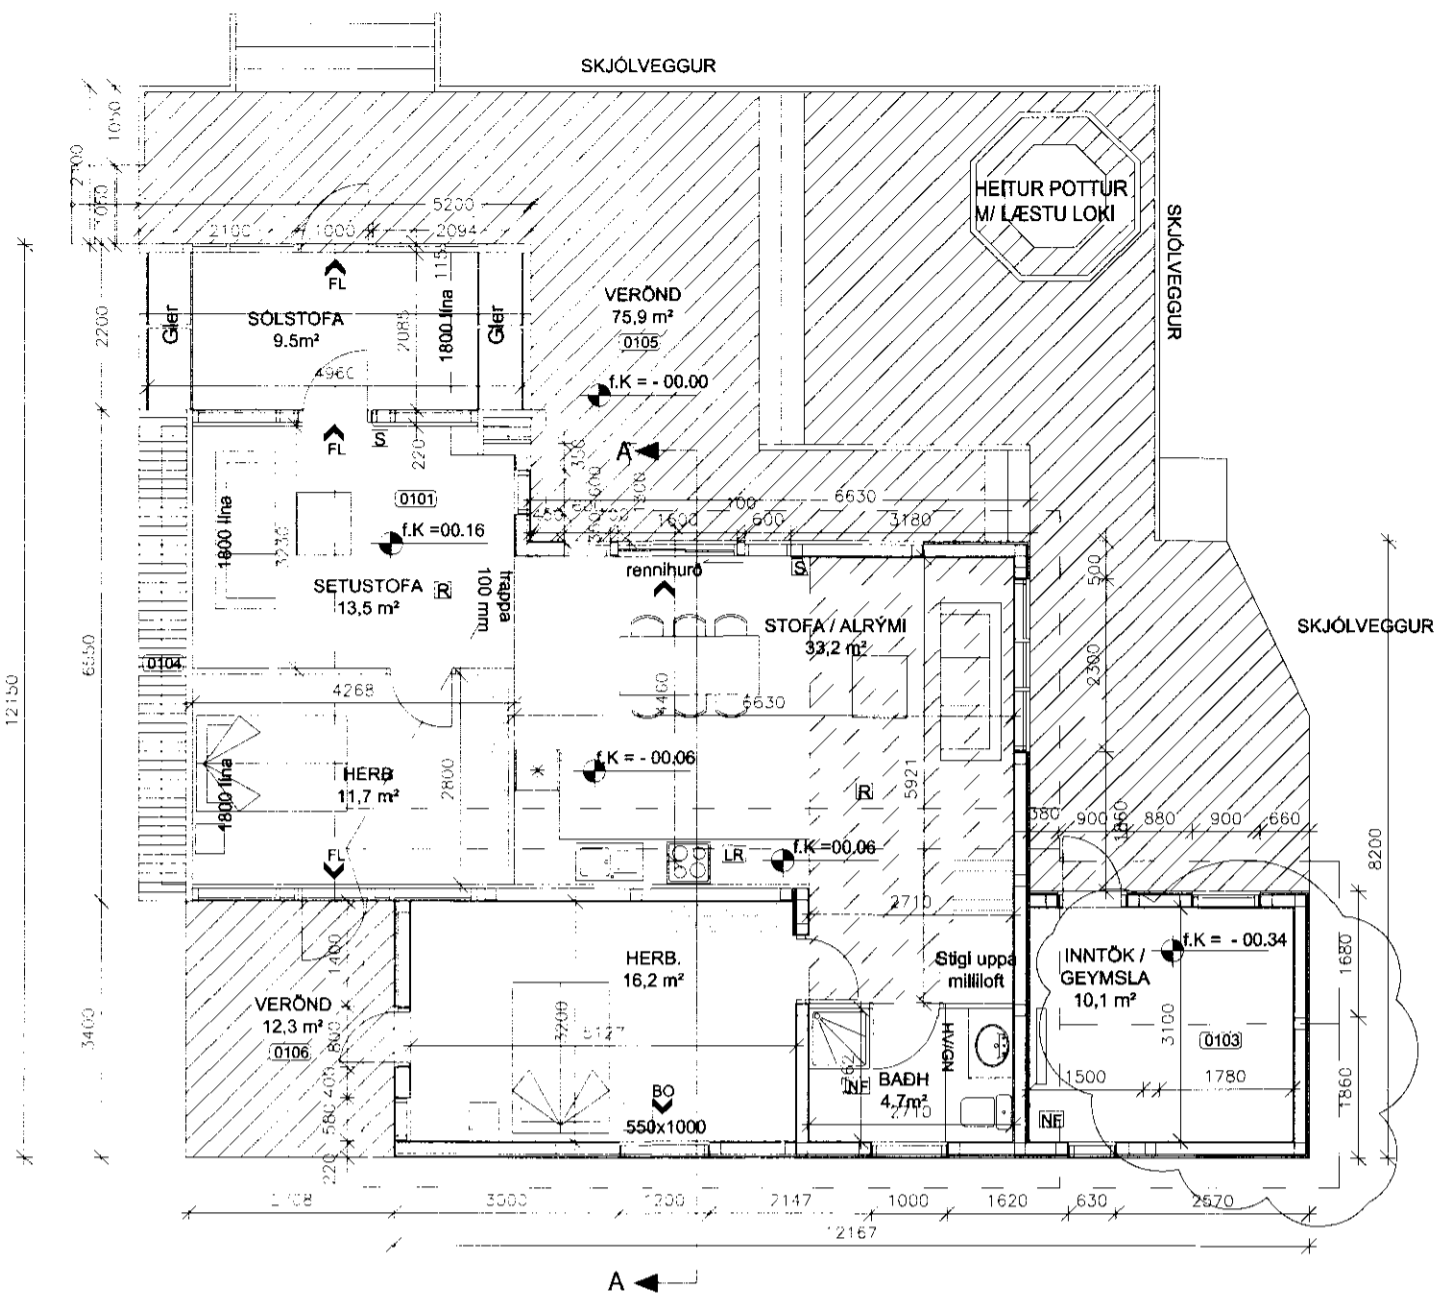


GRUNNMYND 1:100

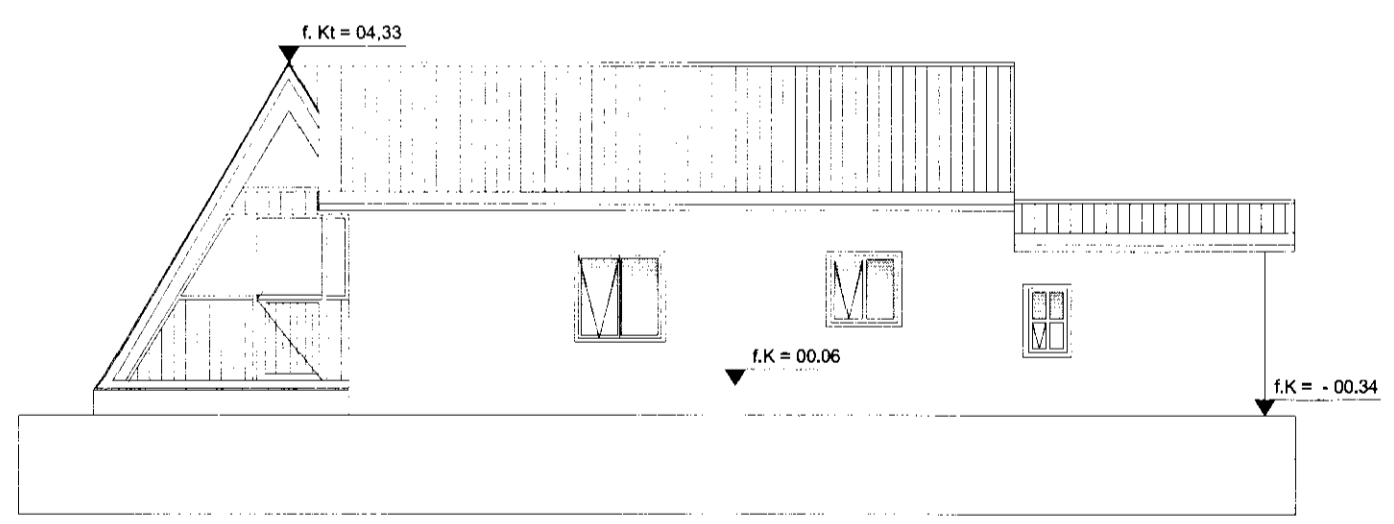


ÚTLIT NORÐUR 1:100

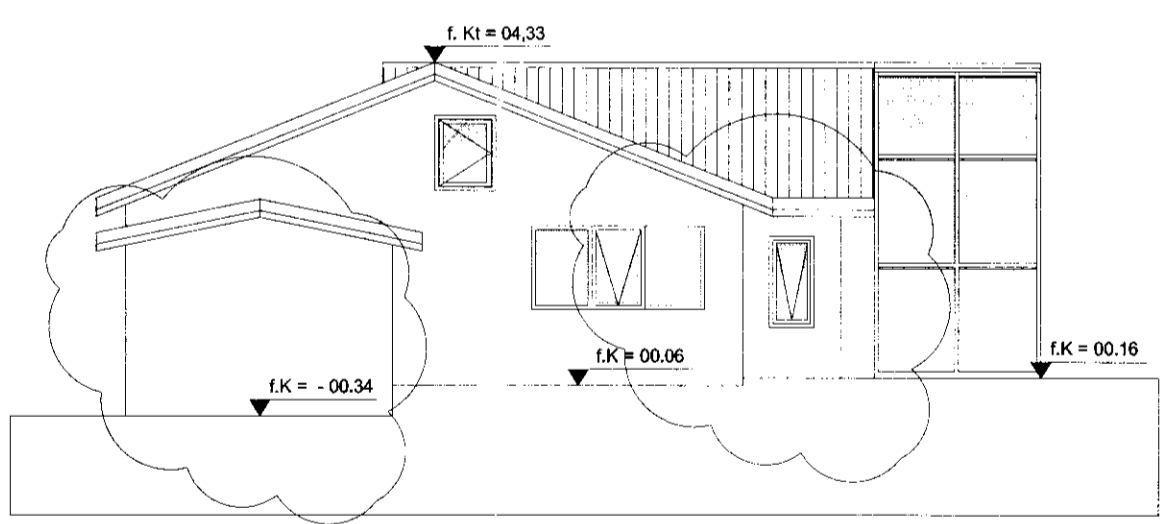

ÚTLIT VESTUR 1:100

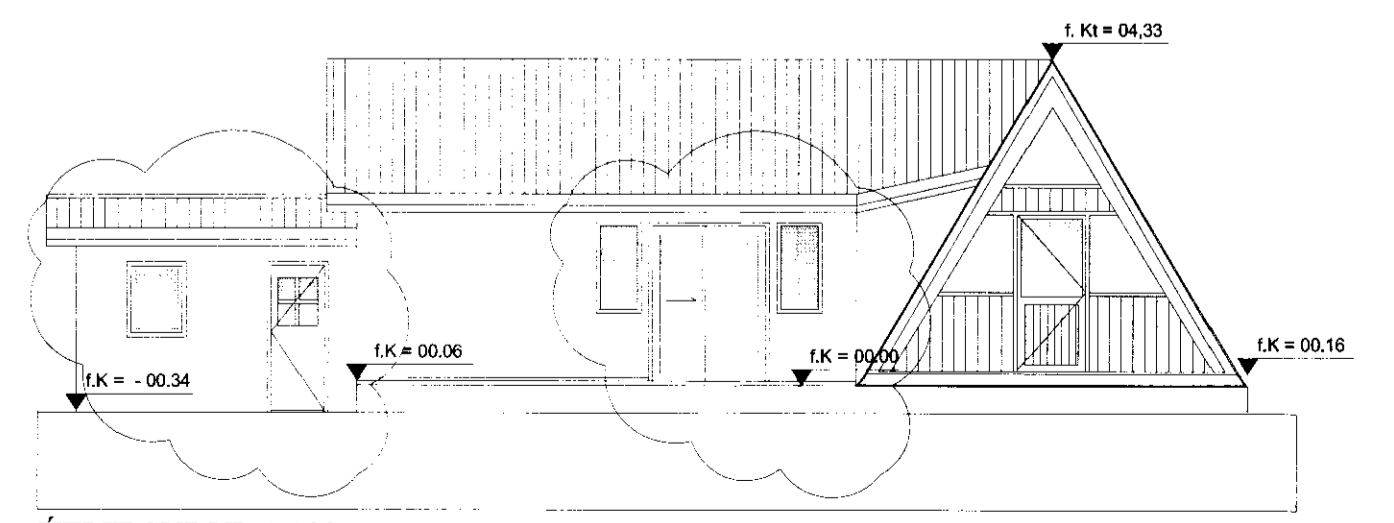

ÚTLIT SUÐUR 1:100

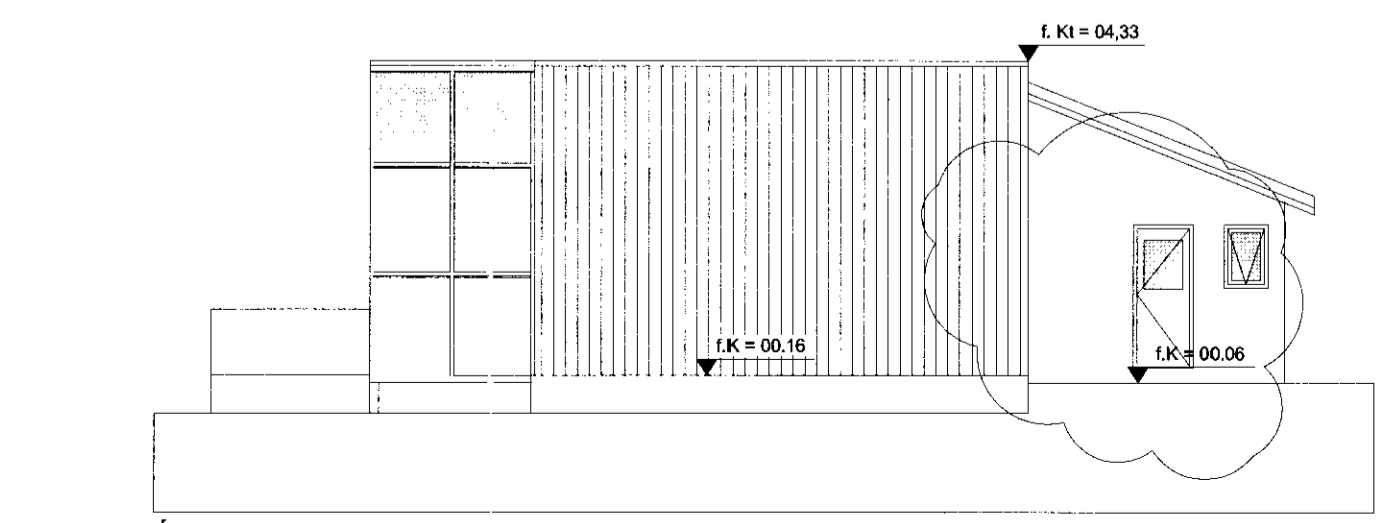

ÚTLIT AUSTUR 1:100

BREYTINGAR Á AÐUR SAMÞYKKTUM TEIKNINGUM :  
 25.09.2010.  
 ÞAK Á VIÐBYGGINGU HÆKKAD UPPI Í SAMA OG A-BÚSTAÐURINN.  
 HURÐ BÆTT VIÐ GAFL Á AUSTURHLIÐ HÚSS OG GLUGGI FÆRÐUR TIL  
 LITLA ÚTBYGGINGIN Á A-BÚSTAÐVESTURHLIÐ MINNKUÐ.  
 HURÐ OG GLUGGAR Á SUÐURHLIÐ VIÐBYGGINGAR BREYTT OG HURÐ  
 FJARLÆGD. ÞAK LÆKKAD YFIR GEYMSLU OG INNTÖKUM.  
 BREYTT SNIÐ OG NÝ SKRÁNINGARTAFLA.

10.10.2010  
 HÆÐ Á A HÚSI VAR RÖNG. ÞAÐ HÆKKAD Í SAMRÆMINGU VIÐ  
 MÆLINGAR Á STAÐNUM. SKRÁNINGARTAFLA BREYTT Í KJÓLFARID.

30.09.2011  
 BREYTINGAR Á ÚTLITI VEGNA TILFÆRSLUM Á GLUGGUM OG HURÐ Í  
 GEYMSLU FJARLÆGD SEM OG MILLIVEGGUR.  
 MILLILOFTI BÆTT VIÐ YFIR STOFU OG SETTUR GLUGGI MEÐ  
 BJÖRGUNAROPI Í ÞAÐ RÝMI. AÐGengi að KEÐJUSTIGA ER Í RÝMINU.  
 SKYGGÐA SVÆÐIÐ Á GRUNNMYND SÝNIR HVAR SVEFNLOFTIÐ ER  
 STAÐSETT.  
 NÝ SKRÁNINGARTAFLA

Verk: **HEIÐARBRAUT 9A GRIMSNEI** TEIKN. A-01

Grunnmynd og snið kvarði: 1:100

BERGLIND SIGVALDADÓTTIR Kt : 250565-5939 DAGS 11.06.2010  
 BYGGINGAFRÆÐINGUR BFI

MIDTÚN 82 e-mail: berglindb@internet.is

*Berglind Sigvaldadóttir*