



MÓTTEKID

31 AUG. 2009

Byggingafráttir upp sv. Ámessýslu og Flóahf.

BREYTINGAR

| DACS. | NR. | BREYTINGAR | SAMB. |
|-------|-----|------------|-------|
| | | | |
| | | | |
| | | | |
| | | | |

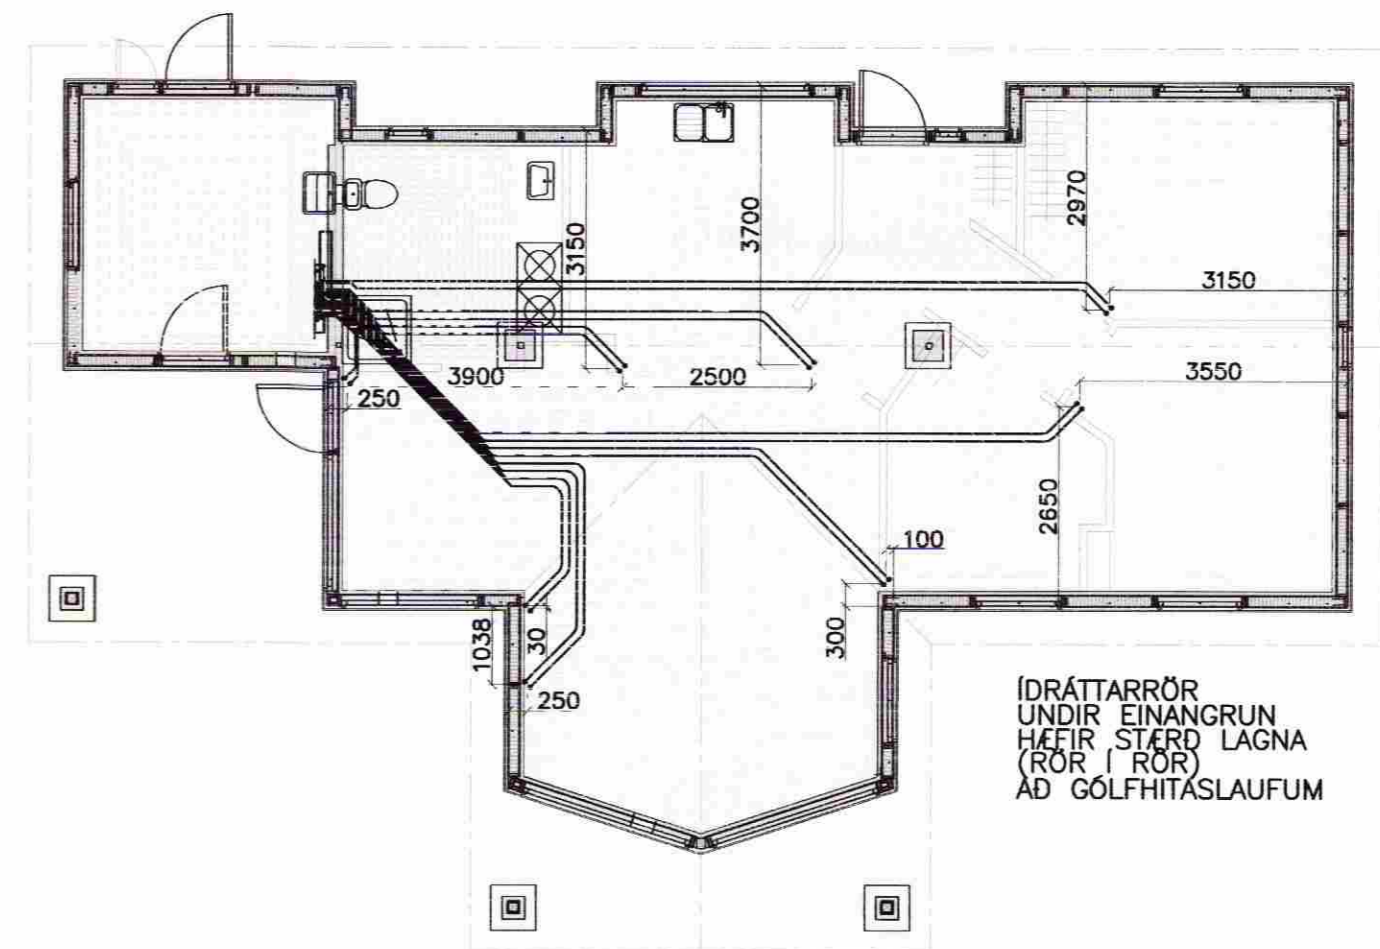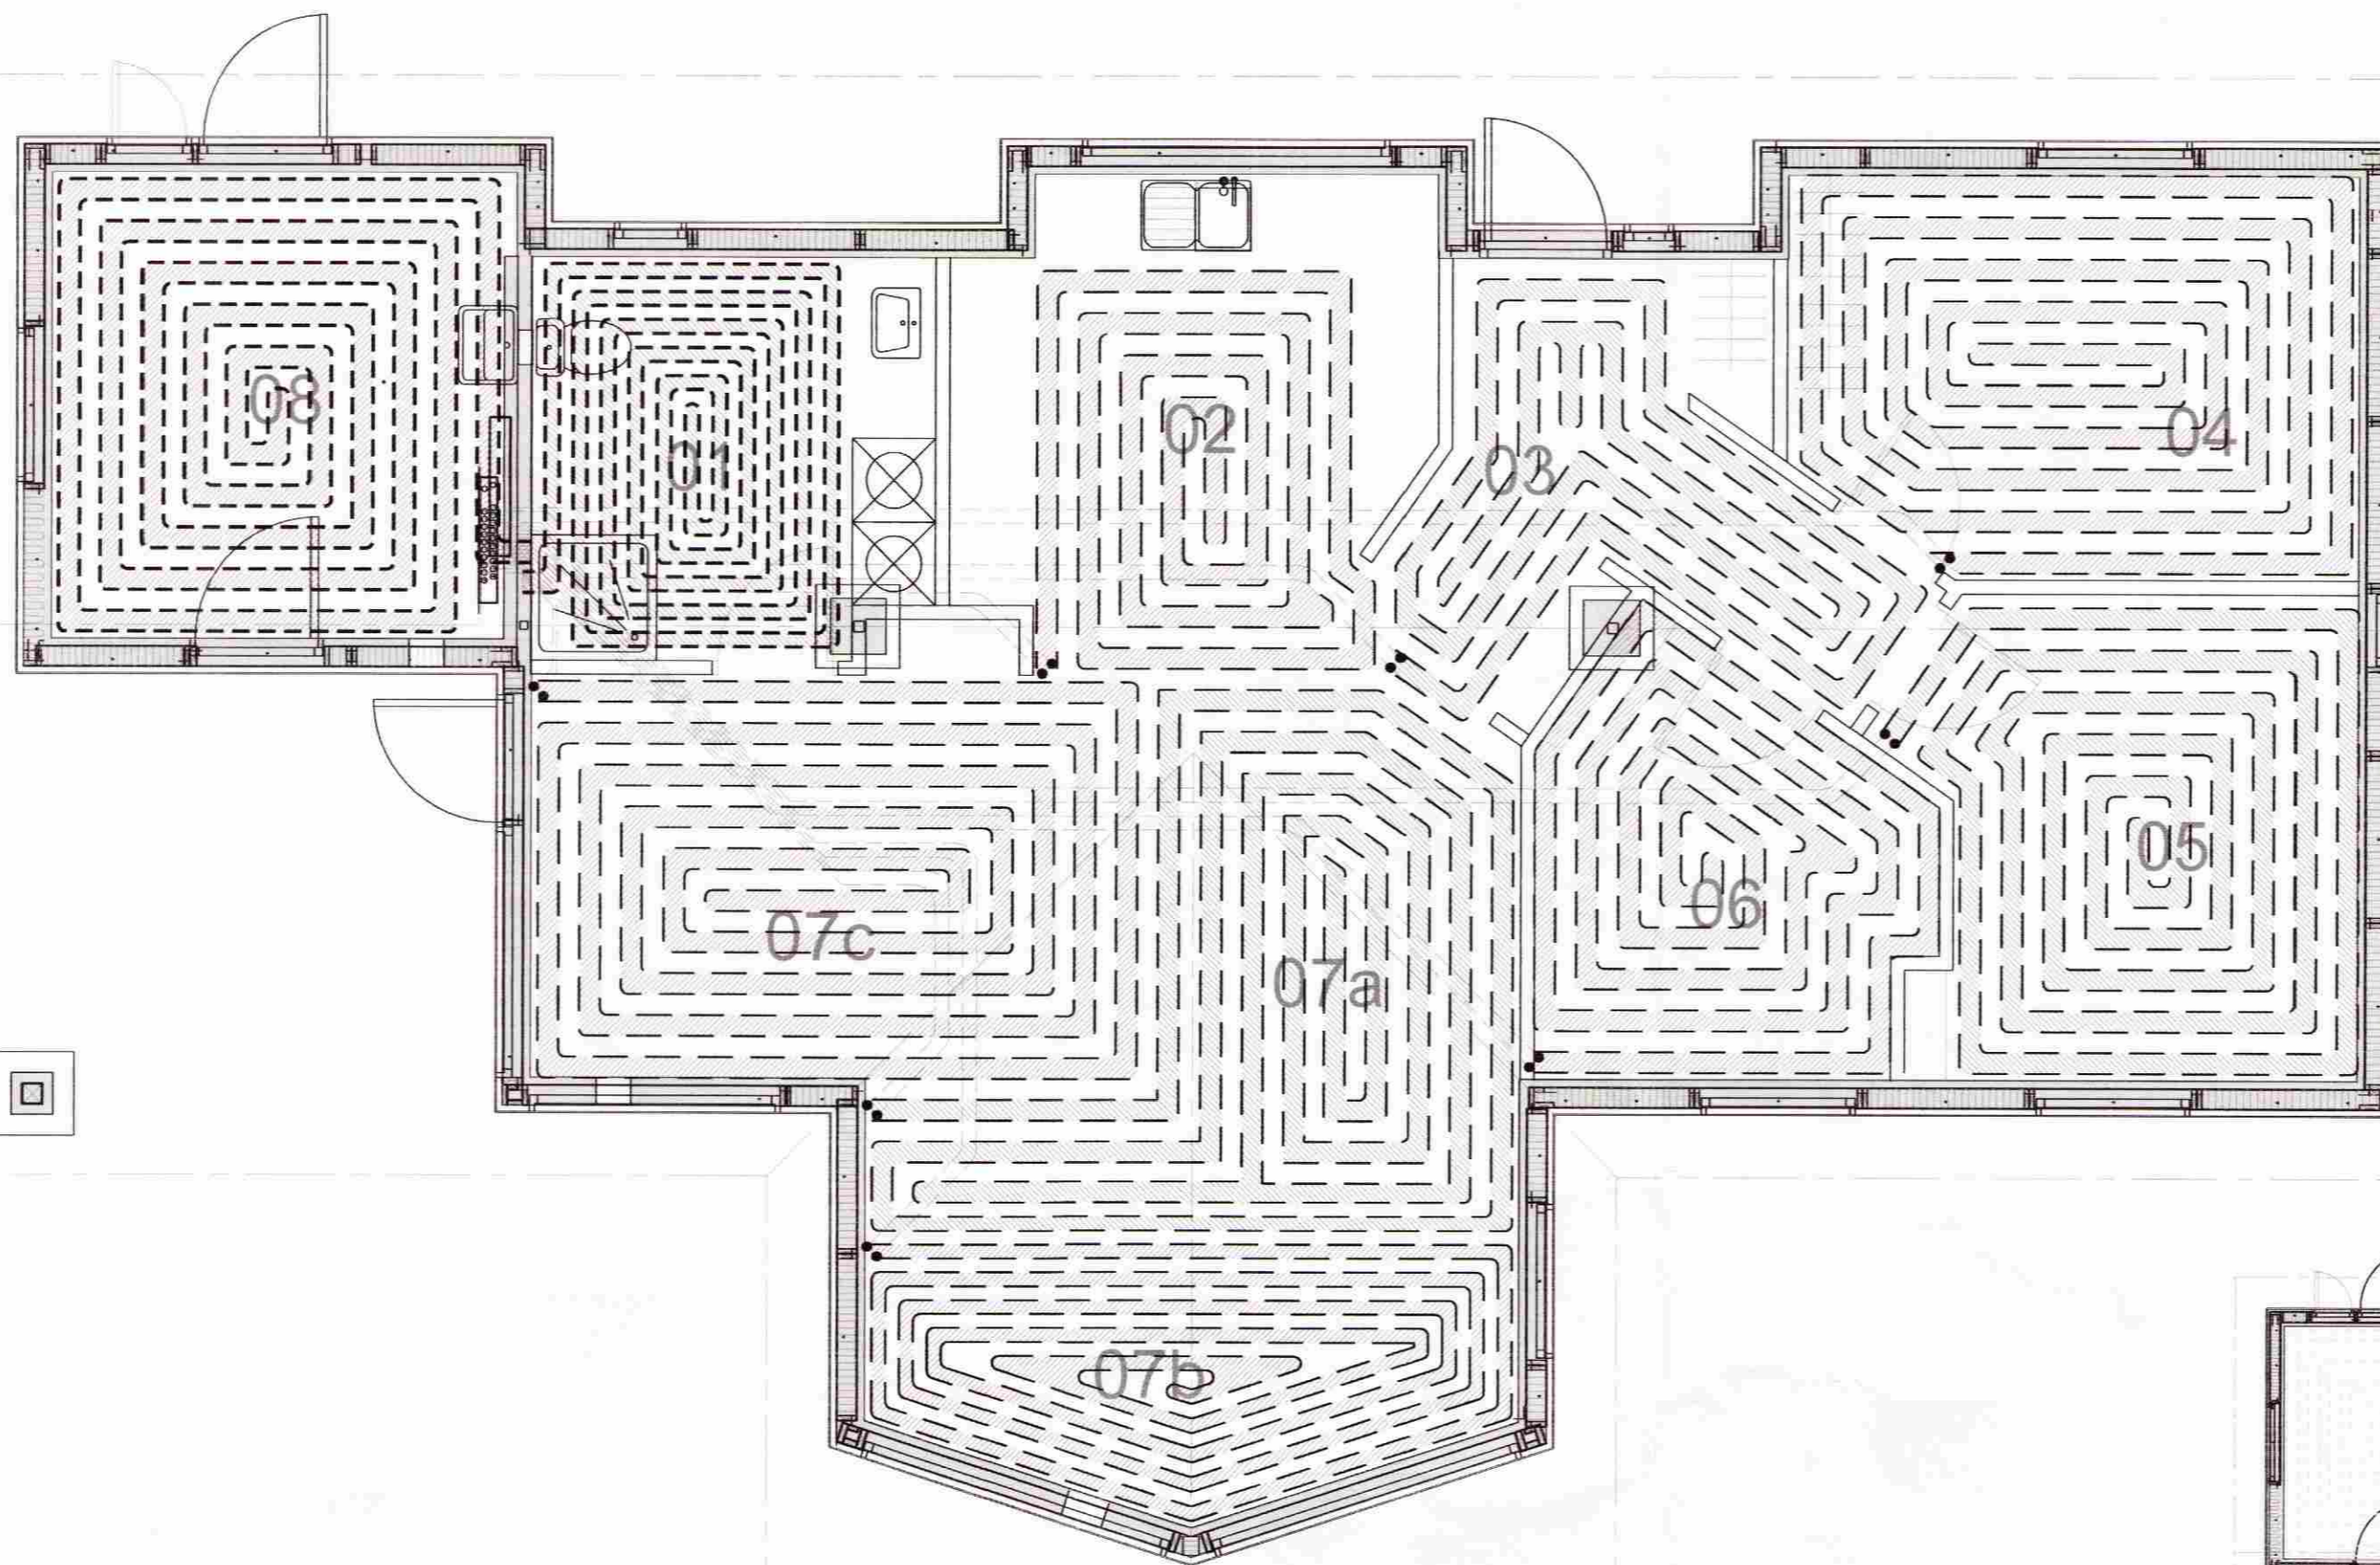

Grunnmynd gólfgeisla
Mkv. 1:50

Grunnmynd fæðilagna að gólfgeisla
Mkv. 1:100

Gólfgeislalagnir eru allmennt með 150 mm millibli nema slaufur 07b og 01 sem eru með 100 mm millibli.

IDRÁTTARRÖR
UNDIR EINANGRUN
HÆFIR STÆRD LAGNA
(RÖR Í RÖR)
AÐ GÓLFHITASLAUFUM

GÓLFGEISLI SKÝRINGAR:

RÖR Í GÓLFGEISLA SKULU VERA ÚR KROSSBUNDNU POLYETHYLEN (PEX) MED SÚREFNISKAPU SKV. DIN 16892/3.

STÆRD RÖRA ER 16x2 MM, SLAUFUR YFIR 100 M 18x2. WIRSBO pePEX RÖR EDA SAMBÆRILEG LÖGD Í STEYPTA PLÖTU. RÖR ÚR KROSSBUNDNU POLYETHYLEN (PEX) SKULU ÞOLA 70°C SAMFELT VID 0,6 MPa VINNUPRÝSTING. TENGISTYKKI SKULU VERA ÚR AFSINKUNARÞOLNU MESSING OG HÆFA RÖRUM.

KERFID SKAL ÞOLA 0,3 MPa VINNUPRÝSTING OG PRÓFAST SKV. LEIDBEININGUM FRAMLEIDANDA ÁÐUR EN LEIDSLUR ERU HULDAR.

ALLT EFNI OG FRÁGANGUR KERFISINS SÉ Í SAMRÆMI VID ÁKVÆÐI STADLA OG GILDANDI REGLUGERÐA. ALLT EFNI SKAL HAFNA LAGNAEFNISVOFTUN. HÁMARKS HITI INN Á KERFID ER 40 C

| Slaufur | Fæðirör | Samtals | |
|------------|------------|------------|------------|
| Slaufa 01 | 61 | 0 | 61 |
| Slaufa 02 | 55 | 10 | 65 |
| Slaufa 03 | 58 | 15 | 73 |
| Slaufa 04 | 98 | 22 | 120 |
| Slaufa 05 | 92 | 23 | 115 |
| Slaufa 06 | 70 | 20 | 90 |
| Slaufa 07a | 98 | 13 | 111 |
| Slaufa 07b | 90 | 16 | 106 |
| Slaufa 07c | 90 | 3 | 93 |
| Slaufa 08 | 73 | 0 | 73 |
| | 785 | 122 | 907 |

VERKFRÆÐIÞJÓNUSTAN EHF
SKEIFAN 19 108 REYKJAVÍK SIMI: 517 9050 NETFANG: teknik@teknik.is

| | | | | | |
|-------------------|---|------------|--|------------|------------|
| HEITI VERKS: | Hestur, l6ð 71 Grímsnes- og Grafingshreppur | ÞENNINGUR: | Jón Guðmundsson 280255-4329 Guðmundur Hansson 151263-3649 Svarar M. Sigurjónsson 180867-3419 | DAGS: | 30.07.2009 |
| HEITI TEIKNINGAR: | Lagnir Gólfhitalagnir Grunnmynd | SAMÞYKTI: | <i>[Signature]</i> | HUSAGERI: | Timburhús |
| FRANNAÐ: | SMS | TEIKNARE: | SMS | MÆLKV: | 1:50/100 |
| MÆLI: | | YFIRSEI: | GH | TEIKN.NR.: | 501 |
| | | | | ÓTGÁFA: | |

C:\verkefni\09\09-09-Hestur.l6ð.71\teknir\501-teknir\501-Hestur.71.dwg