

UNDIRSTÖÐUR 1:50


SKÝRINGAR:

**MÁL, TÁKN:**  
 X : STAÐSETNING STIFRA EINGA  
 T1, T2 : ÍSTEYPT FESTIJÁRN SBR. SNID  
 T3, T4 : ÍSTEYPT FESTIJÁRN SBR. SNID  
 GK: GÓLFKÓTI ÁKVEDINN AF BYGGINGA-FULLTRÚA Á STAÐNUM.  
 L : LOFTUNARÖP 100x100MM, MED MÓSARNETI.  
 ÁTH. ALLIR SÖKKULVEGGIR ERU 200 mm BREIDIR  
 MÍNSTA VEGGHÉÐ SÖKKLA SE 90 CM Á KLÖPP, ANNARS 150 CM Á GRÚS.  
 MÁL ERU 1 mm NEMA ANNARS SE GETIÐ.


**JARÐVINNA:**  
 GRAFA SKAL FYRIR SÖKKLUM NIÐUR Á BURÐARHEFAN  
 KLAPPARBOTN. STEYPA SKAL SÖKKLA BENT Á KLÖPP. SE KLÖPP NEÐAR EN 1.2 m SKAL FYLLA UNDIR SÖKKLA MED FROSTDRUGGI GRÚS, BLEYTA VEL OG ÞJAPPA SKV. MEDFYLGJANDI TÖFLU:  
 TÆKI LAGÞ. M FJ. YFIRF.  
 5.0 TN VBRÓVALTARI 0.4 6  
 0.5 TN VBRÓPLATA 0.3 4  
 0.3 TN VBRÓPLATA 0.2 4  
 ÞJÖFFUN SKAL UPFYLLA EFTIRFRANDI KRÖFUR : (MÍÐAD W6 PLOTUPRÓF)  
 E2 = 1000 KP/CM2  
 E2/E1 = 2.5

**BENDISTÁL:**  
 STALGEDI: R MERKIR SLÉTT STÁL KS 3700  
 K MERKIR KAMBSTÁL KS 4200  
 KAMBSTÁL SKAL BEYGJA UM HJÓLSKÍFU SEM HEFUR ÞVERMÁL 200 ÞAR SEM D ER ÞVERMÁL STÁLSINS.  
 SKEYTLENGD KAMBSTÁLS ER MÍNST 400.  
 UMHVERTIS ÖLL MÓRÖP SKAL SETJA, NEMA ANNAD SE TEKID FRAM, 2x12 SEM NÁL 80 CM ÖT FYRIR BRÖNIR ÖPSINS VÐ ÖLL HORN.  
 LÁRETT JÁRN SEM KOMA Í HORN EDA ÞVERVEGG SKAL BEYGJA SKEYTLENGD FYRIR HORN.


**STEINSTEYPA:**  
 STEYPUGEDI SÖKKLA SKAL VERA S250.  
 LOFTMÁLHÁLD STEYPU SKAL VERA 5-7 % SIGMÁL 6-8 CM. TITRA SKAL ALLA STEYPU.  
 MÍNSTA STEYPUHULA :  
 SÖKKLAR 30 mm

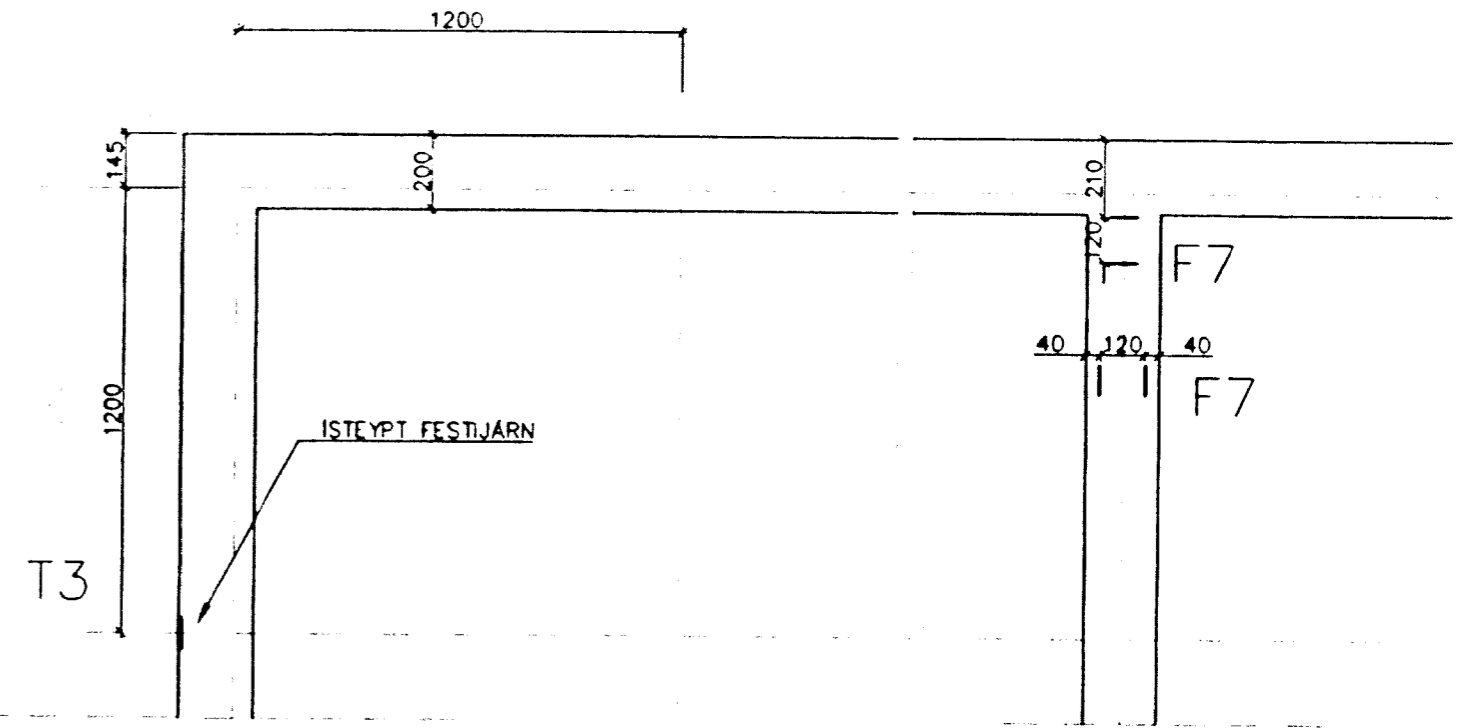


FESTINGAR Í STEYPU, MÁL 1:20

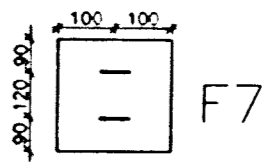

LÁRETT SNID 1:20 (EFST OG NEÐSTU JÁRN)

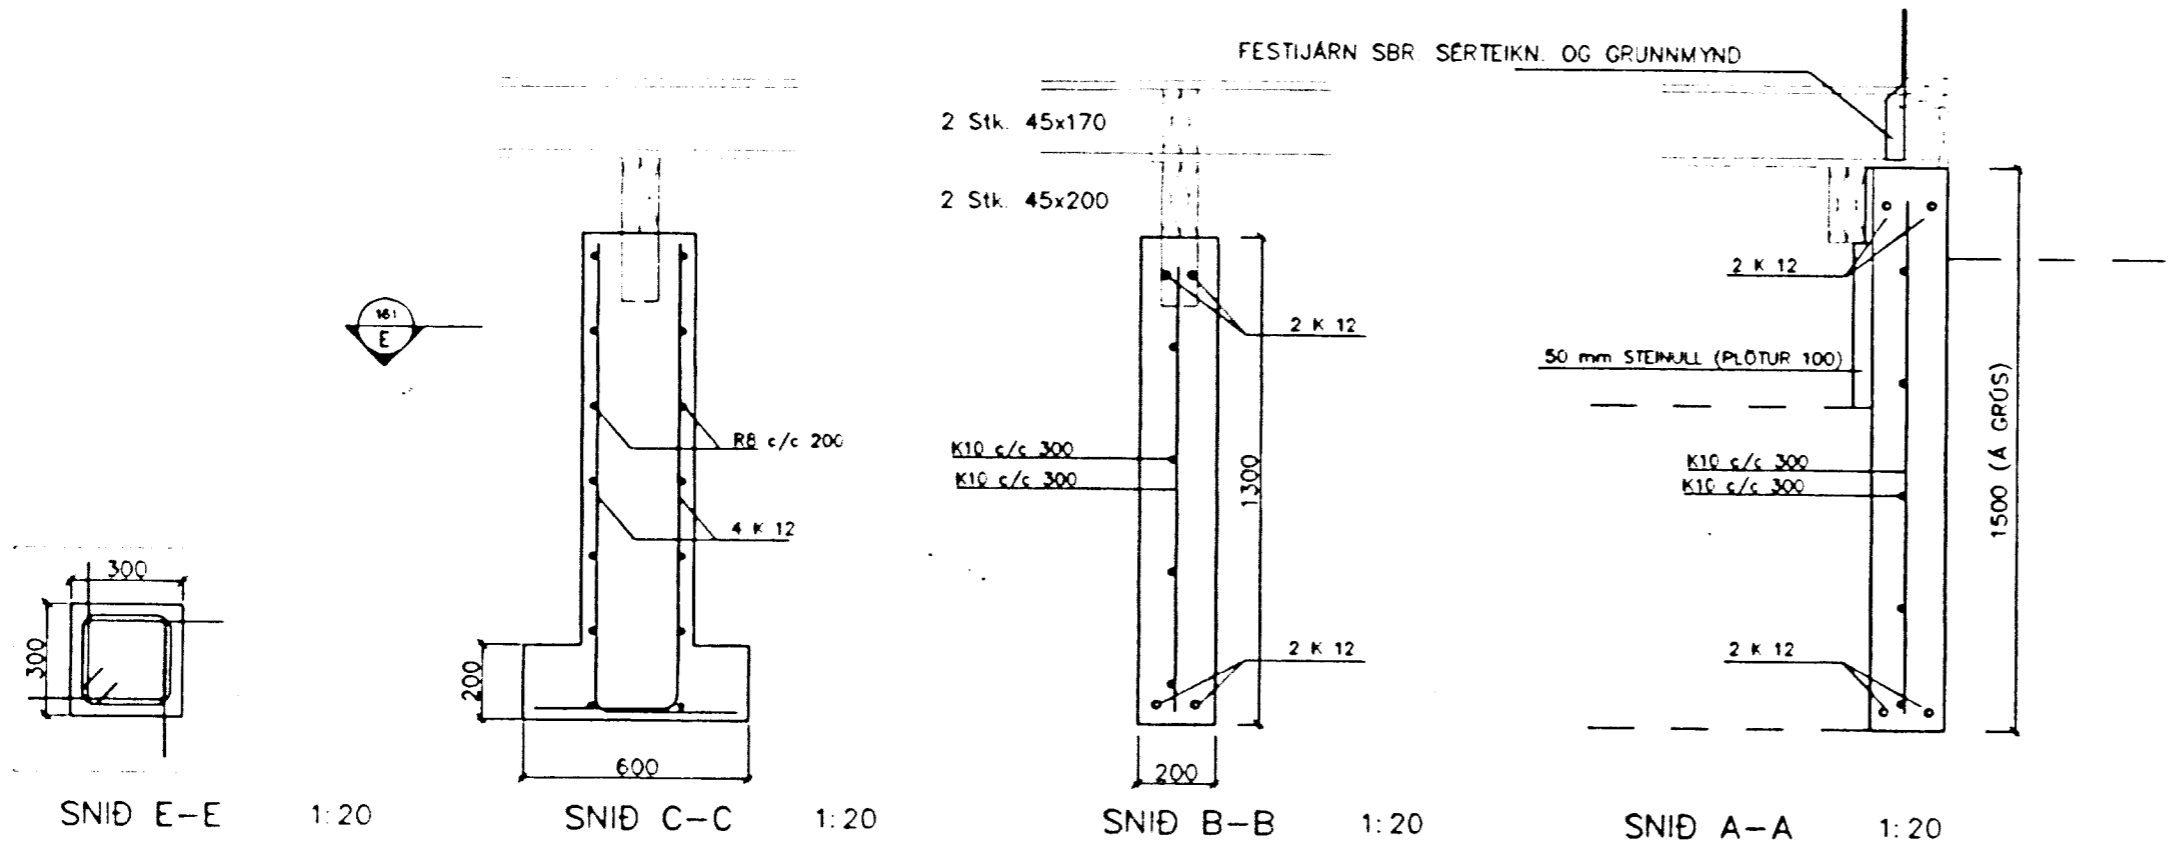

Hnitakerfi:										 <b>VERKFRÆÐISTOFA BÚÐURLANDS</b> AUSTURVEI 2-6, 800 BELFÖRÐI, Sími 483 9900, FAX 483 9914	Verk SG. HÚS BALDURSHAGI 1 ÞYKKVABÆ			
Haðakerfi:											BURÐARVIRKI OG SKÝRINGAR	Mk.v.		
Vörpun:										UNDIRSTÖÐUR	Mk.v. 1:50			
Skráarnafn: 97124bv.dwg	Tevesonir	1	26.08.97	ÍSTEYPTUM FESTINGUM BREYTT	S.M.S.					SNID	Mk.v. 1:20			
		Br.	Dags	Eðli breytingar	Yl.	Sp.	Sambýkt			Harinóð GPS/SMS	Yfirtarió	Dags AGÓST 1997	Verknr 97124	Teikn.nr. 161