



SAMPYKKT
 15 FEB. 2012
Rafn Gylfason
 Byggingarfræðingur, Árneshöfði og Flóahlið

- TÁKN Á TEIKNINGUM:**
- [R] Reykskynjari
 - SL Slökkvitæki
 - BO Björgunarpop
 - LR Loftræsing
 - LR Loftræsing
 - GK Gólfkótar
 - GN Gólfniðurfall
 - GSN Gegnumstreymisniðurfall
 - 01.01.01 Matshluta og noteininganúmer
 - ← Rýmingarútt björgunaropa
 - ← Rýmingarleið
 - 00,00 Kótar á sniðum

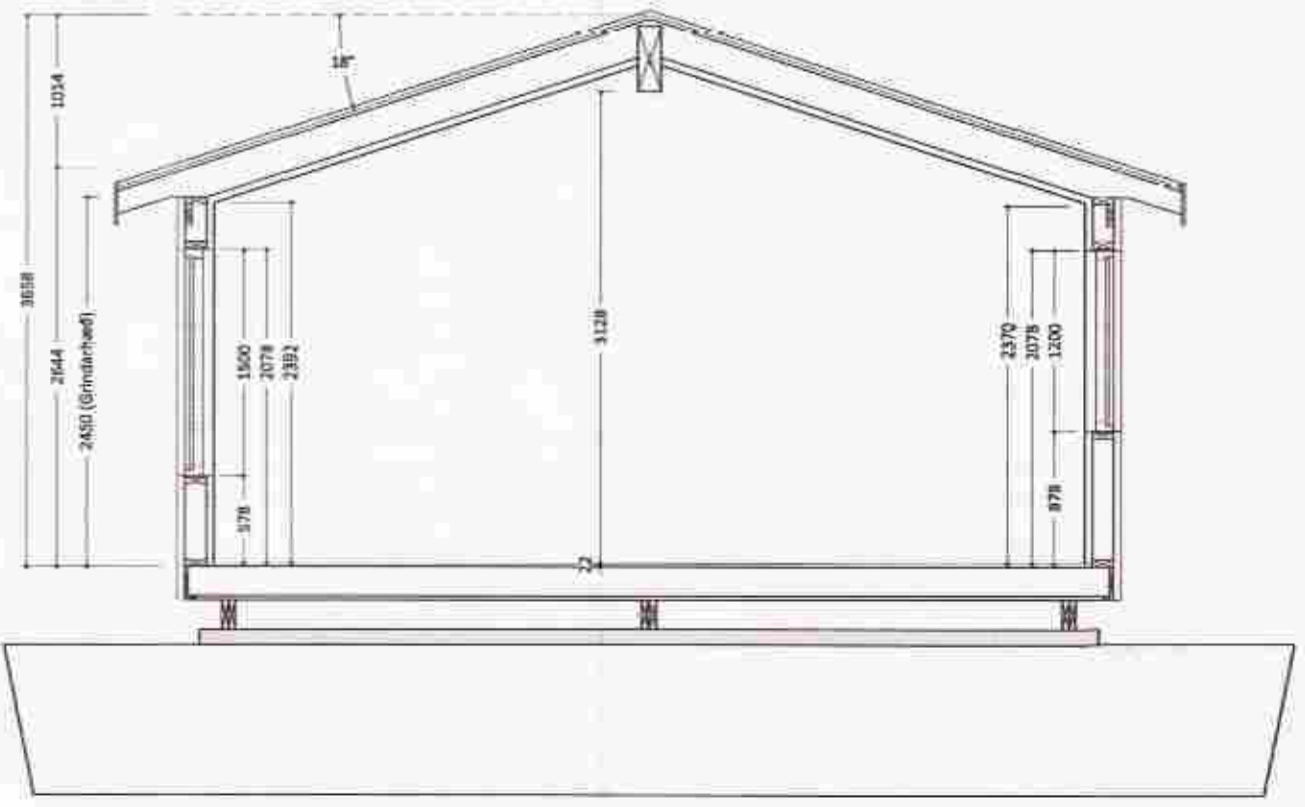

SNID A-A
Mkv. 1:50

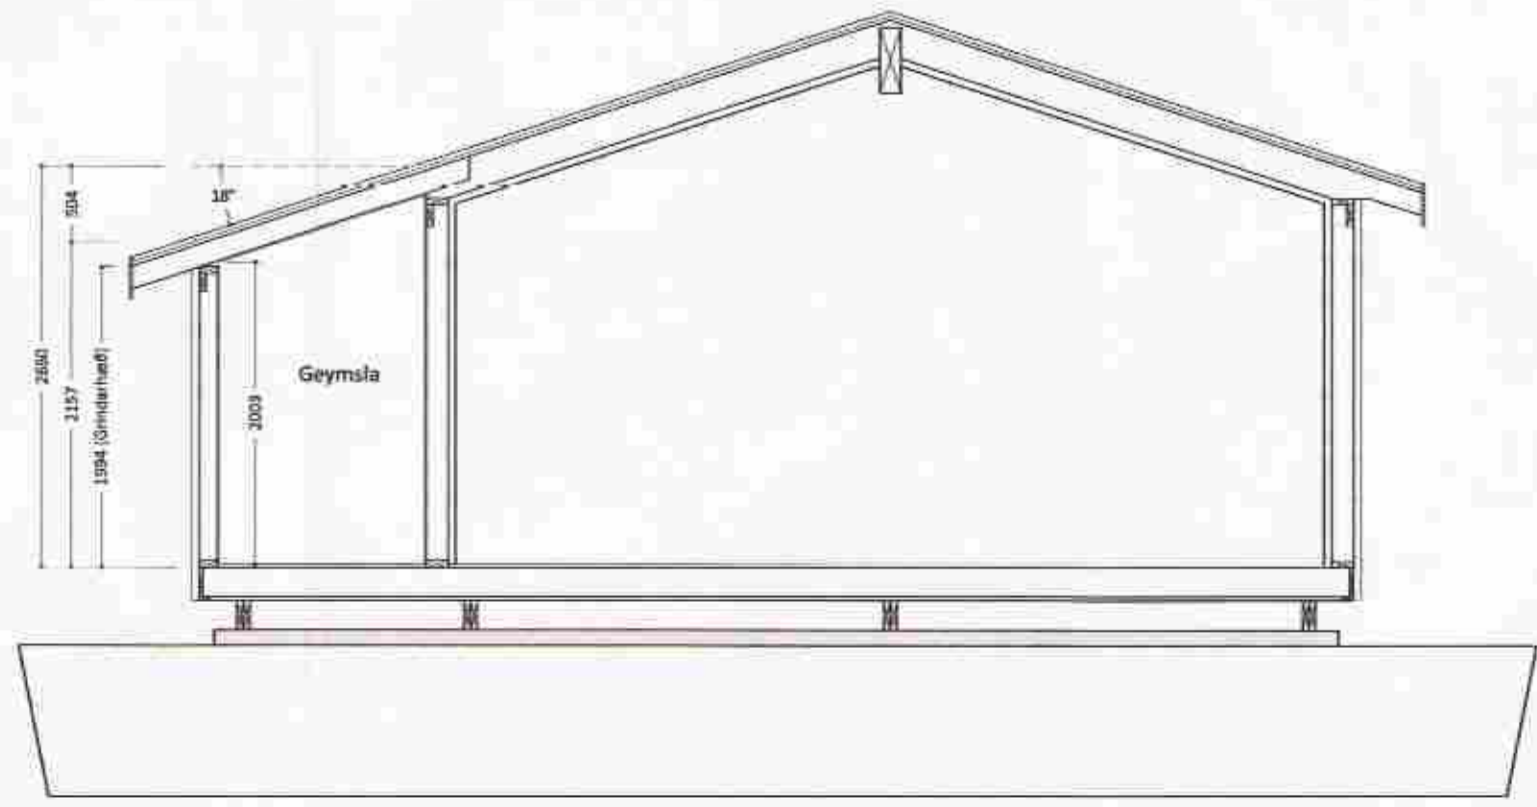

SNID B-B
Mkv. 1:50

Út	02.01.12	GRG	Frumútgáfa
Útgáfa:	Dagsetn:	Af:	Skýring:

CEDRUS EHF.
 TEIKNI- OG VERKFRÆÐIÞJÓNUSTA
 BAUGSTJÖRN 12, 800 SELFÓSS. S: 482-1366
 WWW.CEDRUS.IS SIMNET.IS S: 863-3004

HÁAHLÍÐ 19, Vatnsholti
 Grímsnesi - 801 Selfoss
 Frístundahús 64,1 m²

Teiknúmer:
100-01

Aðaluppdrættir:
 Grunnmynd og snið

Mælikvarði:
 1:50

Hannað: Gísli Rafn Gylfason | Teiknað: Gísli Rafn Gylfason
 Dagsetning: 02.01.2012 | Verknúmer: 11 030 | Frumstærð: A2
 Ábyrgðarm. og réttthafi: Björgvin Viglundsson *BV* 040546-2009