


Myndir hliða

1:100

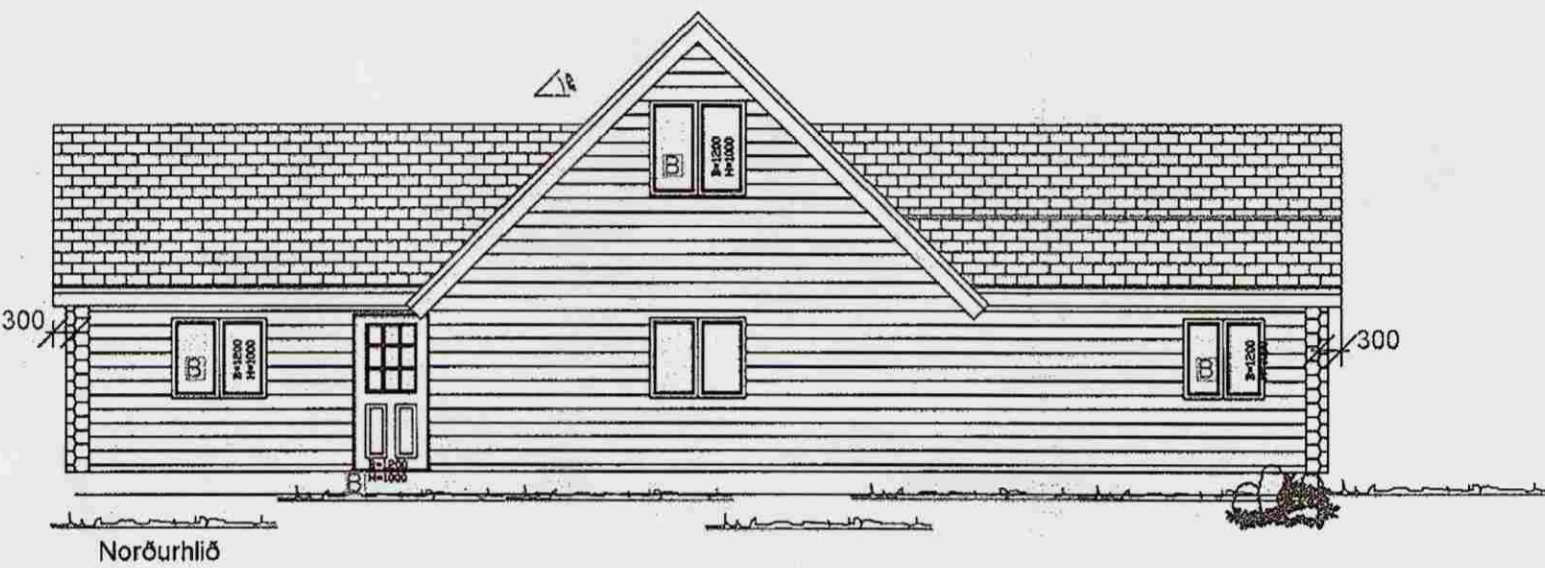

Sampykkt

10 JUNI 2008

Ólafur Gunnarsson
Byggingu- og húsnáðaruppveita Árnessýslu

Skýringar

Öll mál eru í mm, nema annað sé tekið sérstælega fram.

Megin byggingarhlutar:

Húsið er bjálkahús á tveimur hæðum úr timbri. Undirstöður og botnplata er staðsteypt. Útveggir og burðarveggir eru úr timbri, bjálfar. Þakið er tvíhalla klætt með stáli, undir stáli er timburklæðning einangrun, rakavarnarlag og panell neðst. Milligólf er úr timburbitum, sem klæddir eru eldvörðum panel að neðanverðu, einangrað á milli bita og klætt að ofanverðu með timburgólfklæðningu.

Húsið er hitað með gólfhitagöngum neysluvatn er lagt í rör í rör lögnum í gólfplötu. Frárennislagnir eru lagðar undir gólfplötu og liggja að þúkki í lóð nema lögn frá WC en hún fer í rotþró.

Undir botnplötum er 100 mm einangrun og í plötu er hitaspíral.

Gluggar: Gluggar eru hefðbundnir timburgluggar úr furu, með þreföldu verksmiðjuframléiddu einangrunargleri.

Á hliðarmyndum eru merkt "B" á þá glugga sem í eru björgunarop.

U-gildi vegið meðaltal 0,27, W/m²K eða 0,27W°C

Skýringar fyrir tákn:


- R = Reikskynjari
- S = Slökkvitæki
- E = Eldvarnarsteppi
- B = Björgunarop
- Lr = Loftræstingu
- HL = Handlaug
- VS = Vatnssalerni
- EV = Eldhúsvaskur
- Up = Uppþvottavél
- pV = Þvottavél
- GN = Gólfniðurfall
- K/F = Kællir / frystir
- F = Flóttastigi, settur út um björgunarop í neyð

Stærð og innra skipulag:

Sumarhúsið skiptist á neðri hæð eru tvö herbergi, eldhús, stofa, hol og snyrting. Á efri hæð er svefnloft. **Brúttóflötur** sumarhúss er 174,3 m² þar af er svefnloft 32,4 m² **Brúttórúmmál** sumarhúss er 645,1 m³ þar af er svefnloft 257,4 m³


GRUNNMYND

1:100 neðri hæð

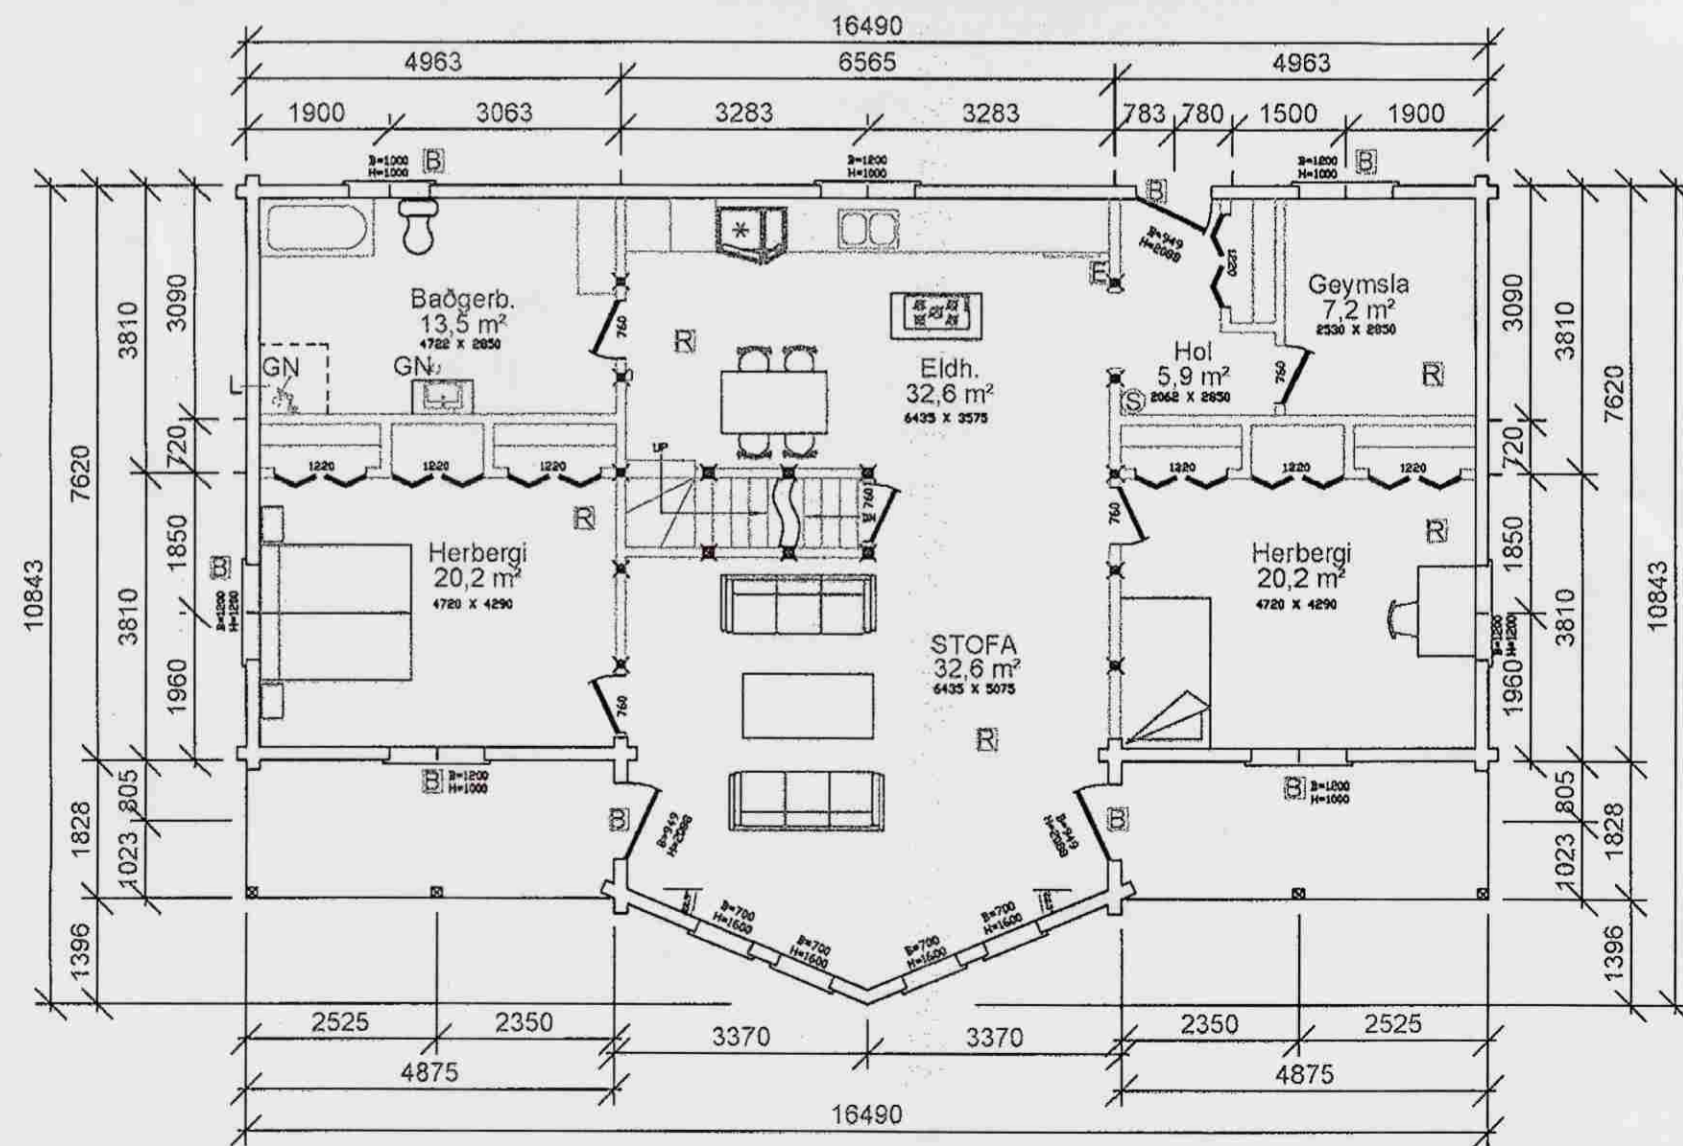

GRUNNMYND

1:100 efri hæð

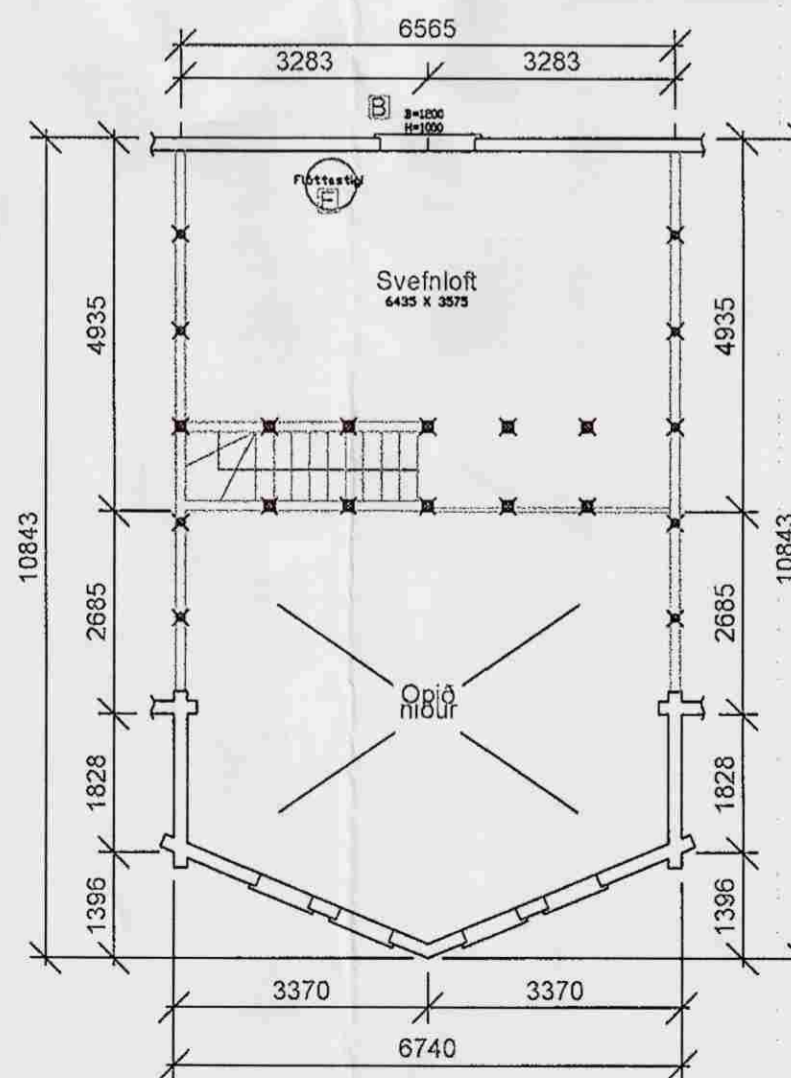

A2

Hallkelshólar

Sumarhús lóð nr. 19

Hliðarmyndir, grunnmyndir, þversnið, afstöðumynd

TEIKNUNUMER	MÆLIKVARÐI	ÚTGÁFA
HH-01	1:100, 1:500	
Sigríður Sigurðardóttir, arkitekt	NAFN	DAGSETNING
Sléttahraun 18, 220 Hf	HANNAD	SS 18.06.2008
Sími: 555 0857	TEIKNAD	SS 18.06.2008
Kt. 260266-4709	YFIRFARID	

Ólafur Gunnarsson 260266-4705