



**SAMPYKKT**  
 22 JULI 2009  
*Ólafur Kjartansson*  
 Byggingafulltrúi uppsv. Ámessyslu og Flóahf.

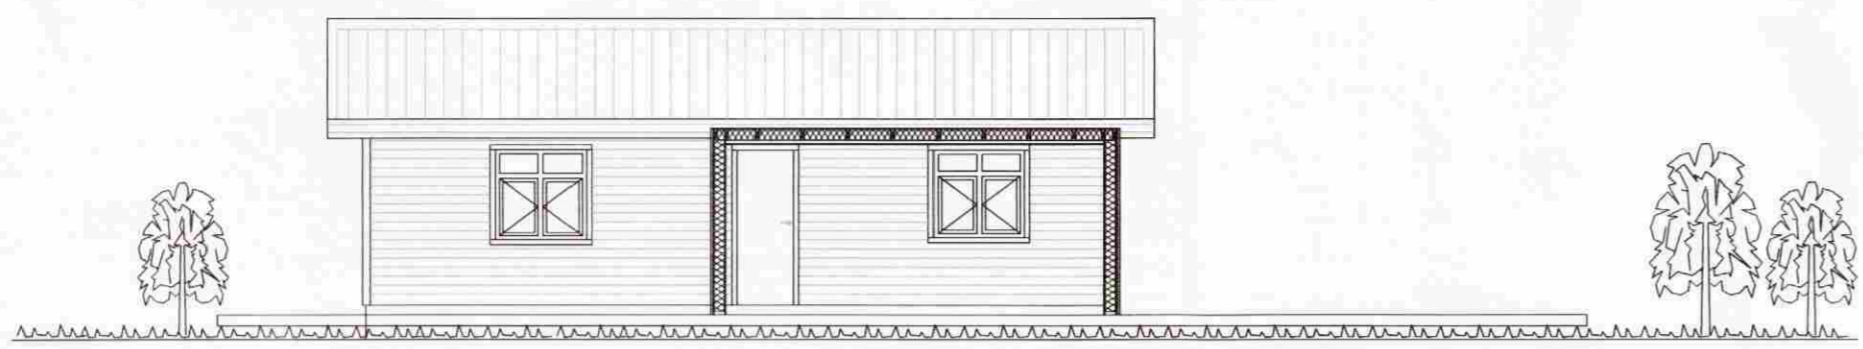

NORÐLÆG HLIÐ - Snið C-C



NORÐLÆG HLIÐ Geymsla/Baðhús

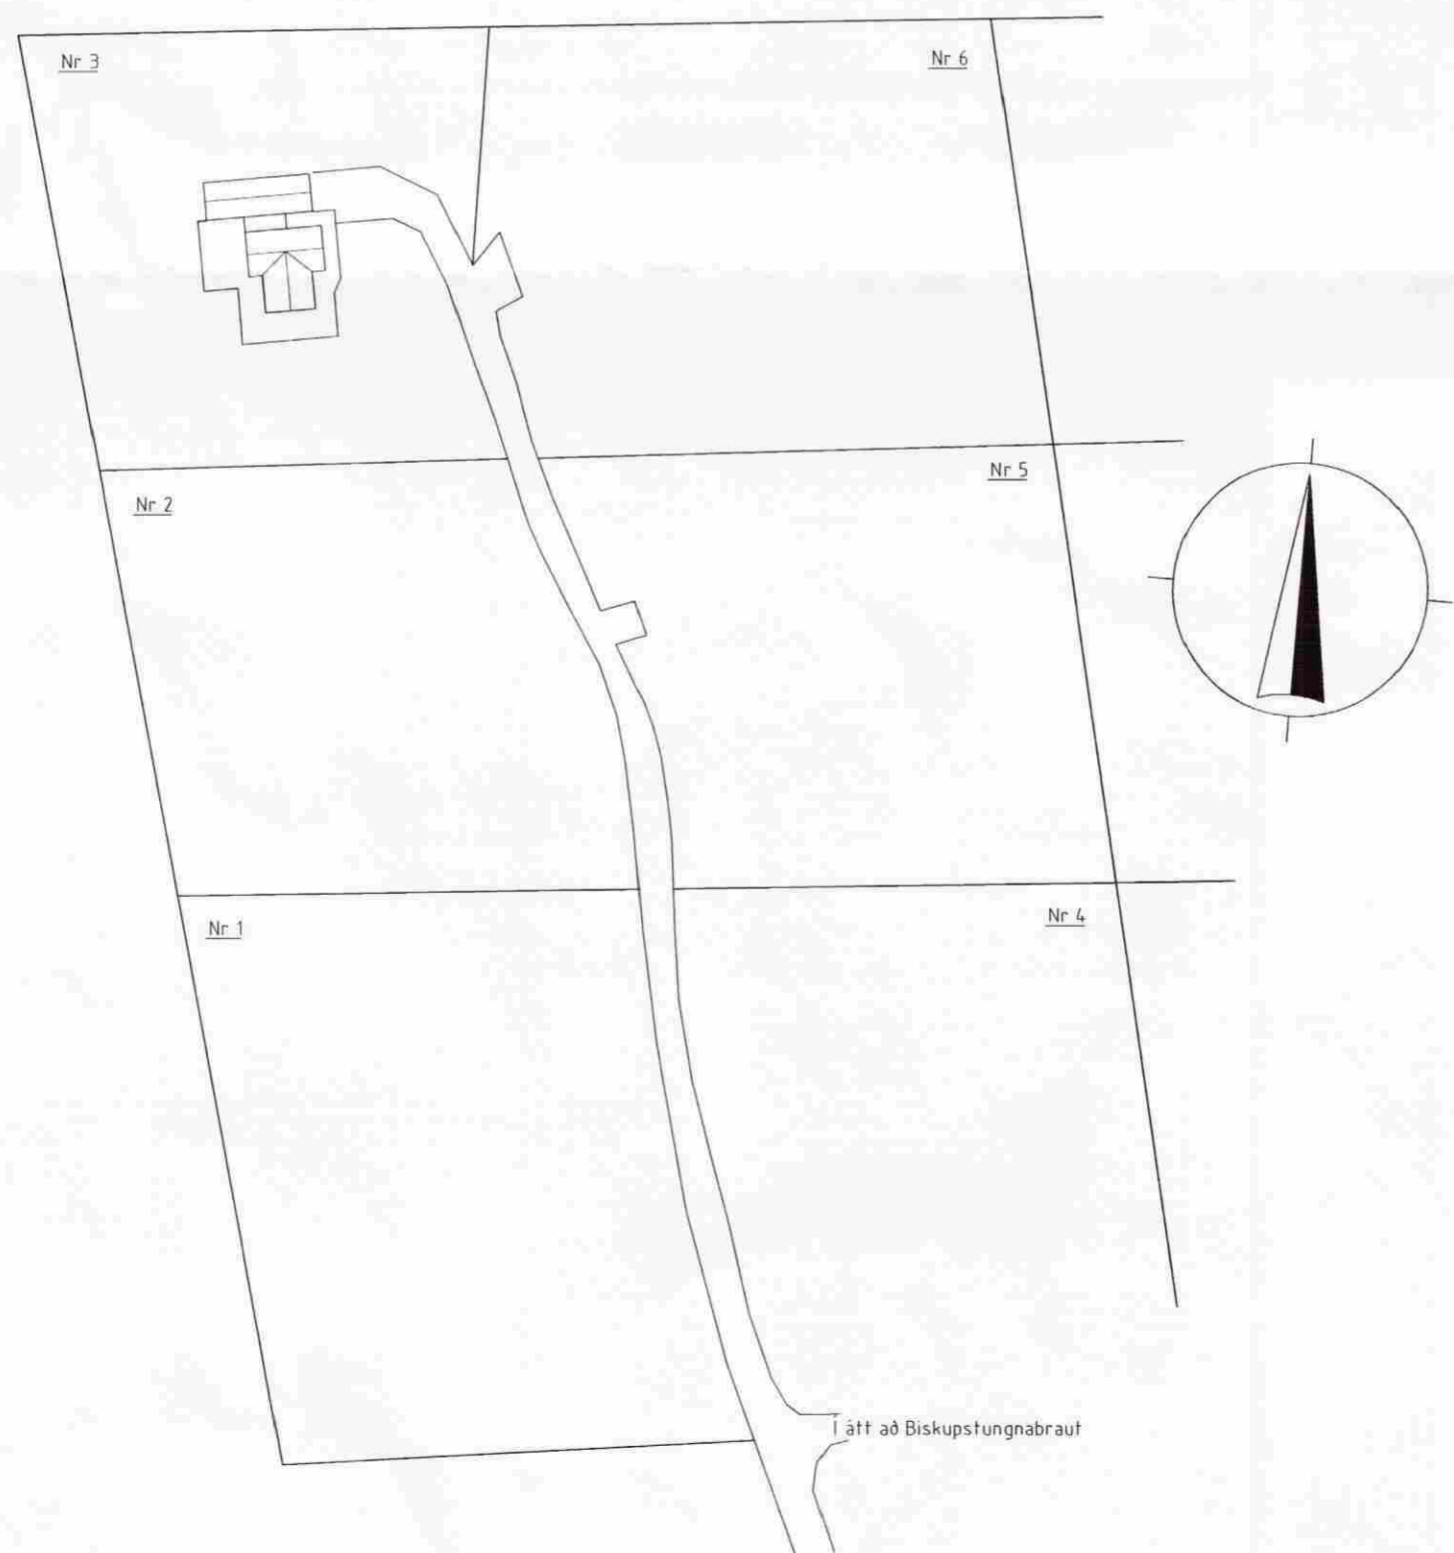

Afstöðumynd Mkv. 1:1000

Skráningartafla: Hallkelshólar, Grímsnesi lóð nr. 3				Skrásetjari: Bjarni Ingibergsson													
Landnúmer: 212069				Kennitala: 0308161-2729													
Matshlutanúmer: 01				Útgáfa: 4.01b													
Uppskipting og lýsing				Stærðir													
D0 Lokun	D1 Rými hæð-röð	D2 Notkun texti	D3 Höfuð-flokkun	D4 Eignarhald	D5 Botnflötur m²	D5M Milliflötur m²	D6 Stigar m²	D7 Op m²	D8 Brúttóflötur m²	D9 Brúttóflötur sh < 1,8	D10a Salarhæð min	D10b Salarhæð max	D11 Brúttó rúmmál m³	D12 Nettóflötur m²	D16 Birt flatarmál m²	Reiknitala skiptarúmmáls	D17 Skiptarúmmál m³
<b>Matshluti</b>					173,3	0,0	0,0	0,0	173,3	0,0			494,5	152,3	173,3		576,591
<b>Botn</b>													34,7				
	01	<b>1. hæð</b>			173,3	0,0	0,0	0,0	173,3	0,0			459,8	152,3	173,3		
A	0101	Sumarhús	N	0101	121,2				121,2		2,60	3,75	291,4	104,6	121,2	2,40	251,040
A	0102	Geymsla	N	0101	41,3				41,3		2,60	3,75	141,6	36,9	41,3	3,43	126,567
A	0103	Tengingangur	U	0101	10,8				10,8		2,45	2,50	26,8	10,8	10,8	2,48	26,784
C	0104	Verönd	S	0101	172,2				172,2							1,00	172,200
<b>Eignarhald</b>																	
	Eignarhald	Notkun texti	Birt flatarmál m²	Skiptarúmmál Séreign m³	Séreign og sameign m³												
	0101	Sumarhús	173,3	576,591	576,591												
		<b>Alls</b>	173,3	576,591	576,591												

ÖLL AFNOT OG AFRITUN TEIKNINGAR AD HLUTA EDA Í HEILD ER HÁÐ SKRIFLEGU LEYFI HÖNNUÐAR

Númer	Dags.	Skýring breytingar	Br. af
B	22.03.2009	Breytt geymsla, baðhús og tengingangur	BI
A	10.08.2007	Breytt stærð á geymslu	BI

<b>B</b>	BJARNI INGIBERGSSON Byggingatæknifræðingur F.T.F.Í. Sími: 557 5251 ; GSM: 899 1961	MKV. 1:100, 1:1000	DAGS. 22.03.2009	VERKNR.	ÚTGÁFA NR. 3
		TEIKN BI	REIKN BI	YFIRF. BI	NR. TEIKNINGAR <b>A02</b>
HEITI VERKS: Hallkelshólar, Grímsnesi		NAFN HÖNNUÐAR Bjarni Ingibergsson Byggingatæknifræðingur Kf. 030861-2729			
HEITI TEIKNINGAR Frístundahús á lóð nr. 3 Útlit, afstöðumynd og skráningartafla		ÁRITUN HÖNNUÐAR <i>Bjarni Ingibergsson</i>		DAGS. ÁRITUNAR 17/09	