



SNIA Á LITVEGG
M 1:5

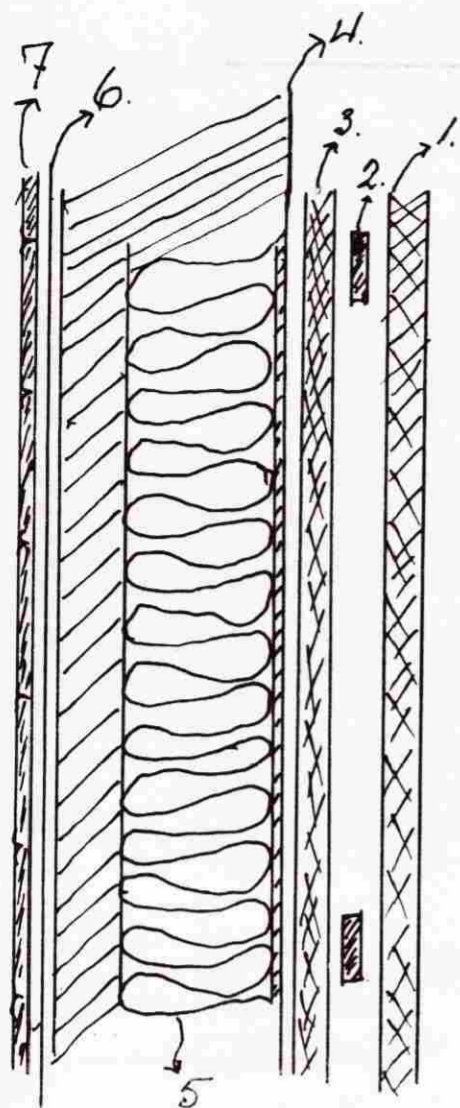


1. LÖDRÉTT KLÆDNING 1:6"
2. STILLIKLOSSAR
3. 20 mm MÓTAKROSSVIÐUR
4. VEGGUPPISTÄÐA 2"x6"
5. FINANGRUN STEINULL 100 mm/m ÞÉTTULL
6. RAKASPERRA
7. VEGGJAPANILL

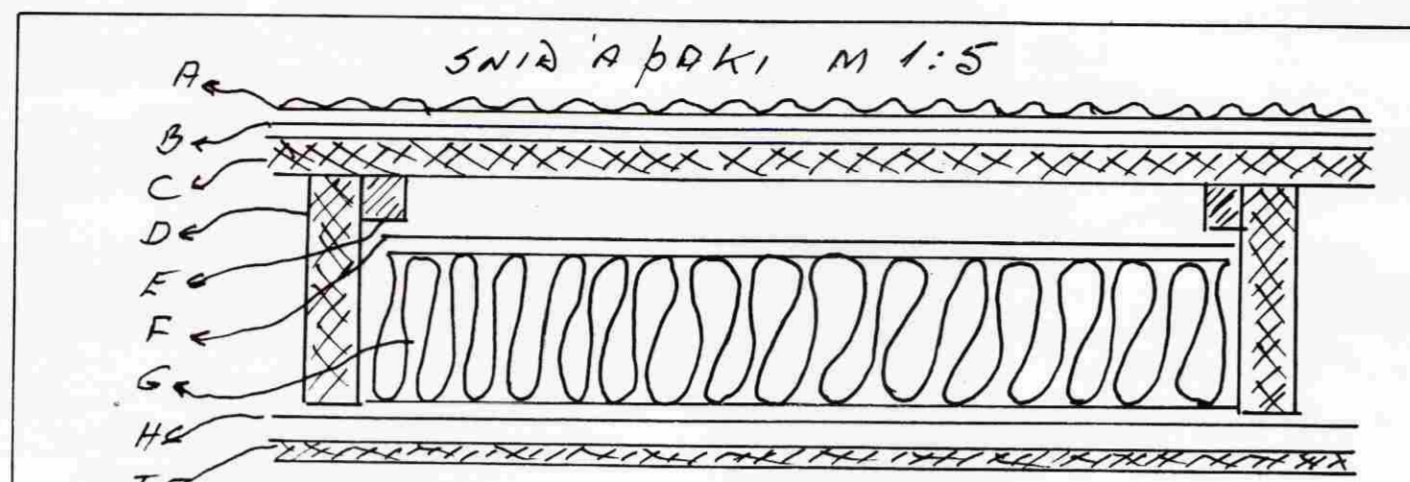


- SNIA Á ÞAKI M 1:5
- A. ÞAKJÄRN 0,6 mm BÄRJAERN
 - B. ÞAKPAPPL
 - C. ÞAKKLÆDNING 1"x6" ÞÉTTKLETT
 - D. ÞAKSPERRA 2"x7"
 - E. KISTAR FYRIR LOFTUN
 - F. VINDPAPPI
 - G. FINANGRUN STEINULL 100 mm/m ÞÉTTULL
 - H. RAKASPERRA
 - I. LOFTAÐANILL



Handwritten signature

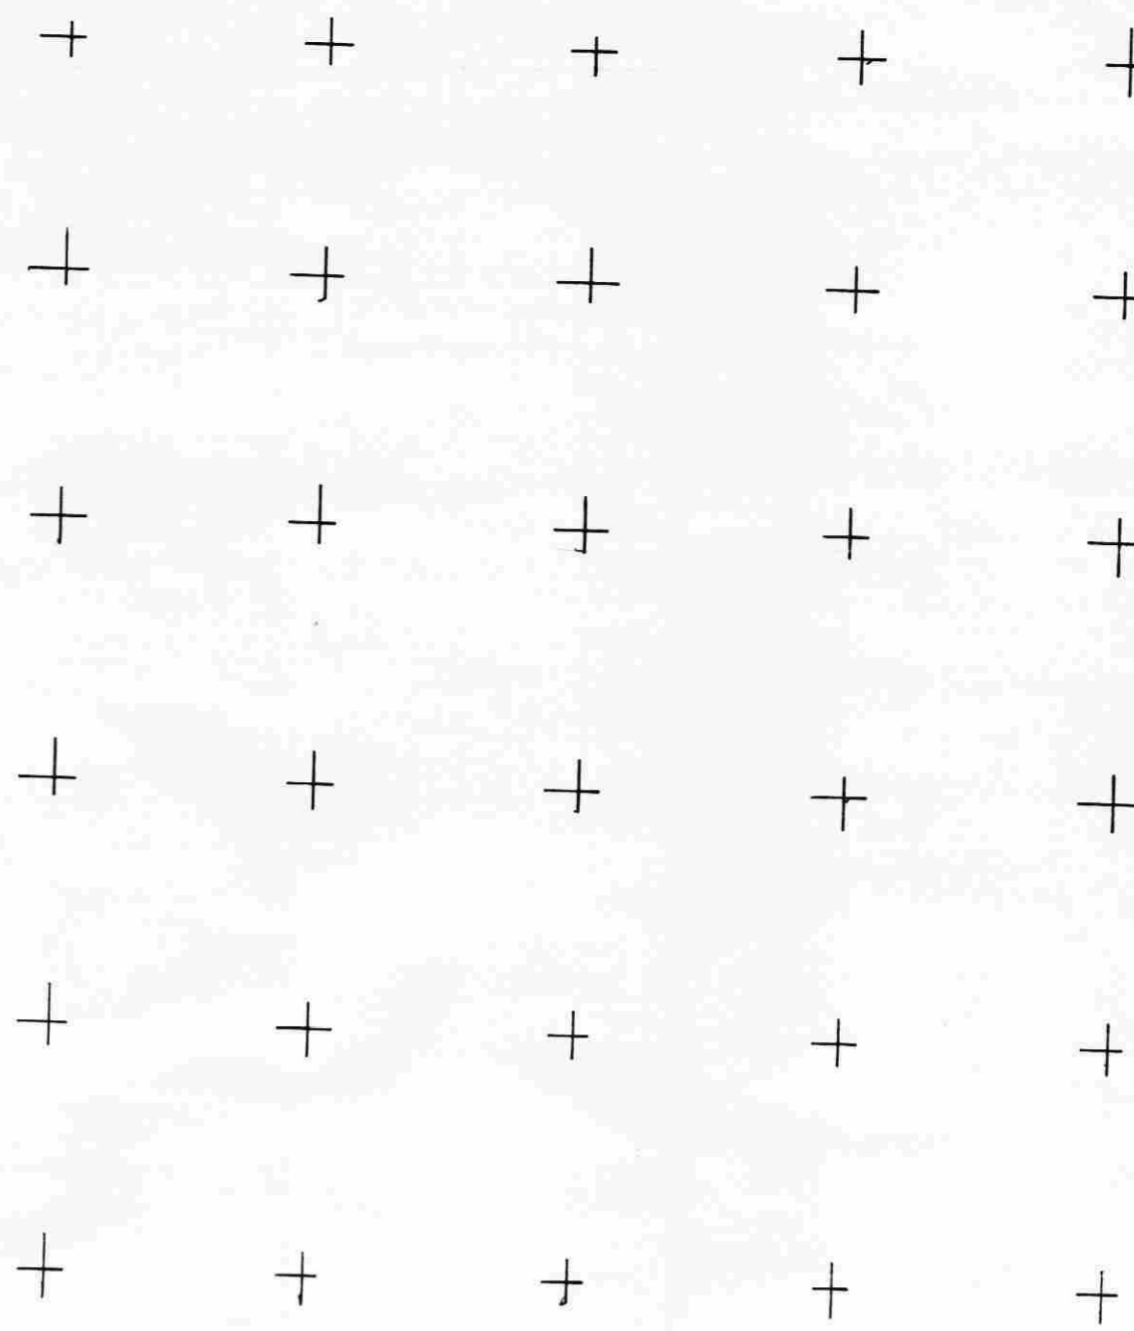


STAURUNDIRSTÖÐUR
M 1:50

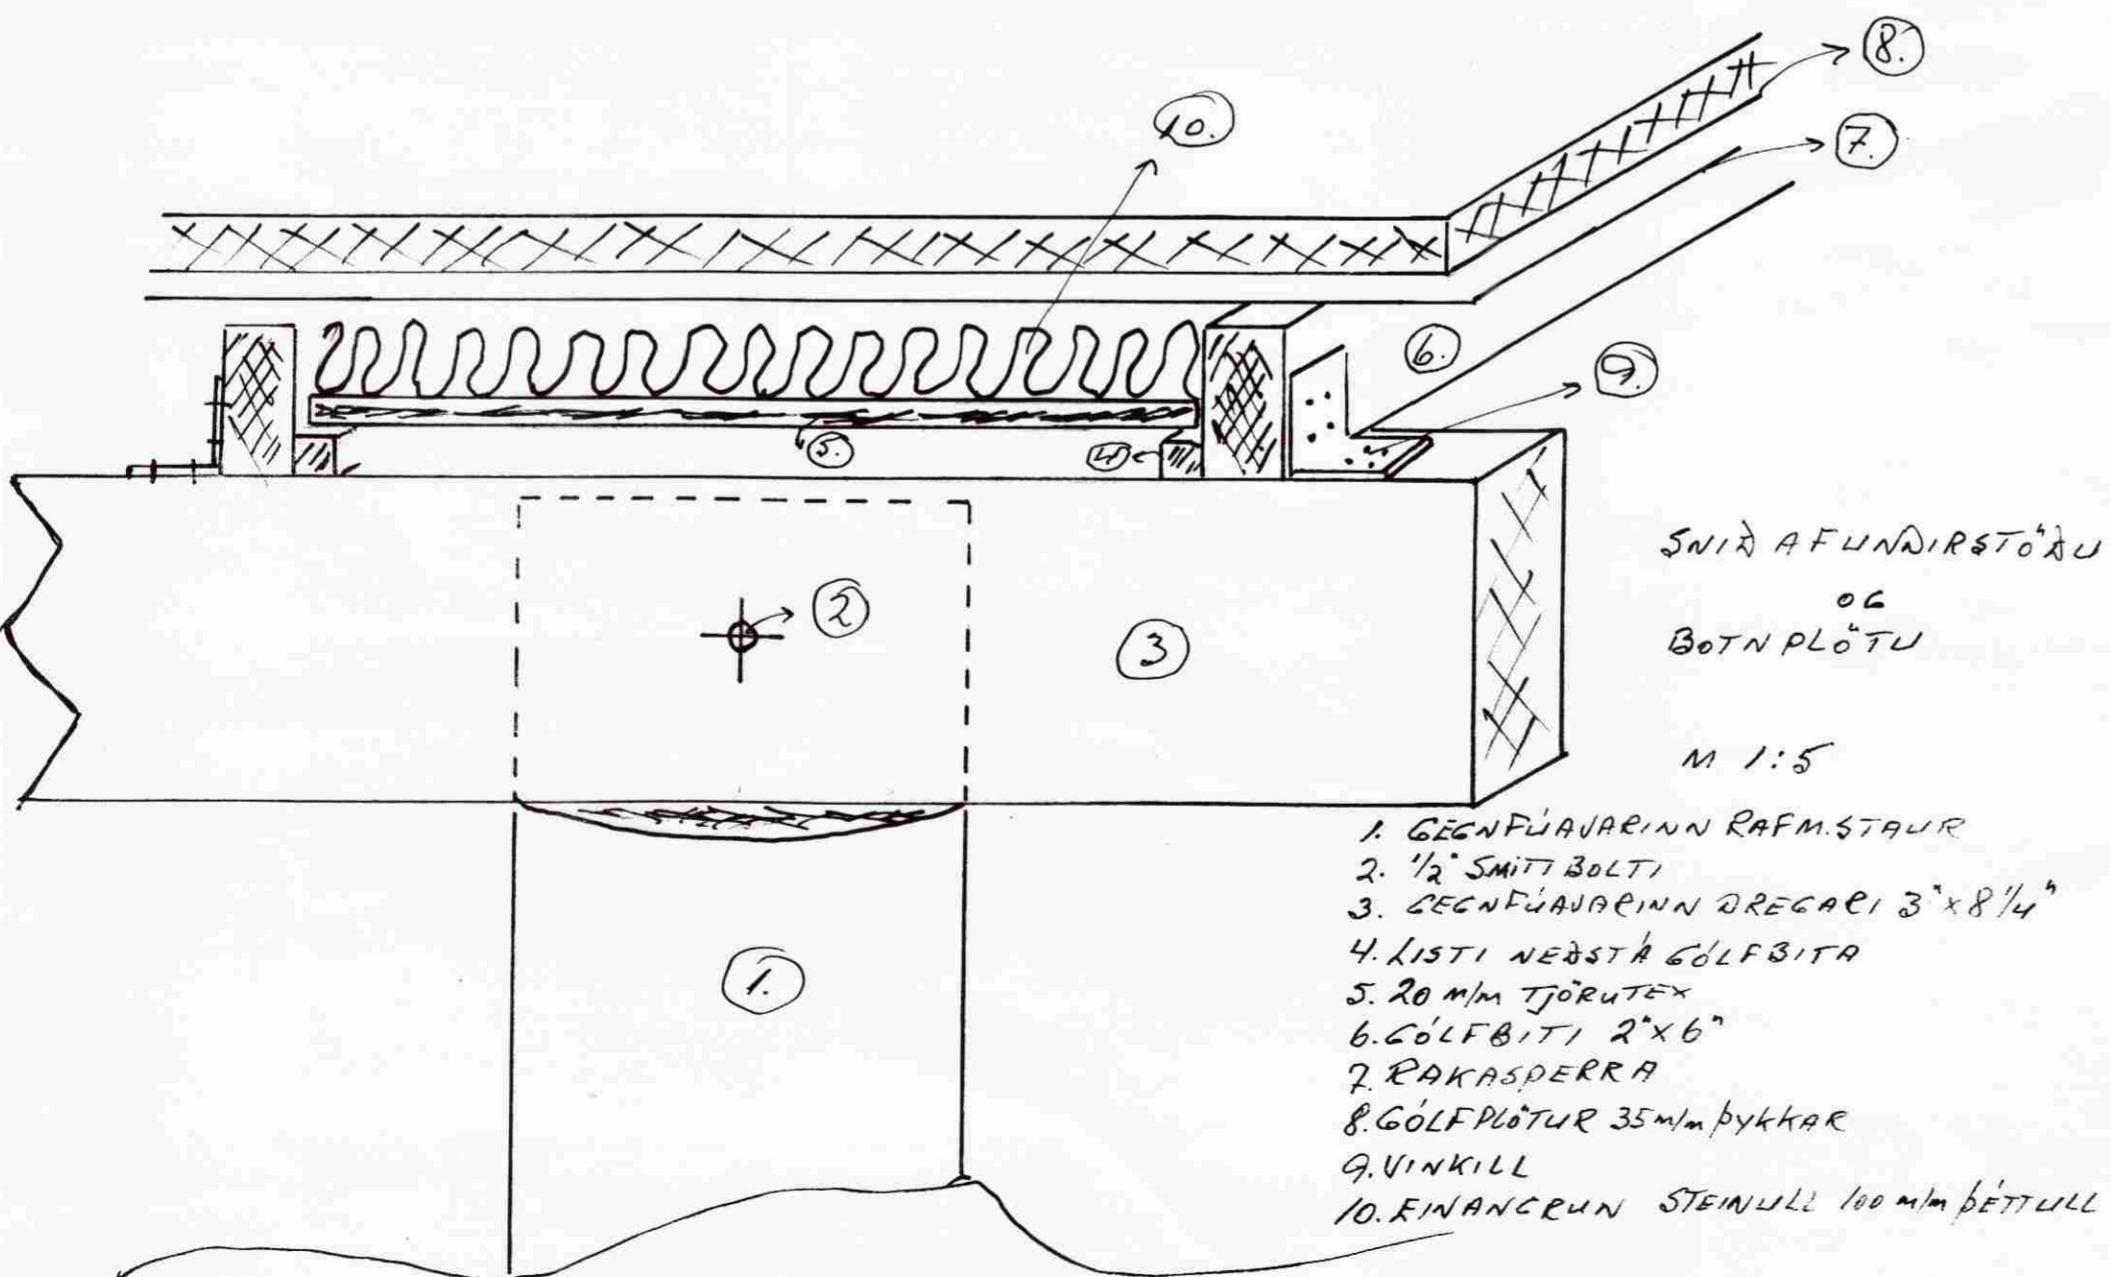

SNIA Á FUNDIRSTÖÐU
OG
BOTNPLÖTU
M 1:5

1. GEGNFÁVARINN RAFM. STAUR
2. 1/2 SMITTI BOLTI
3. GEGNFÁVARINN DREGARI 3"x8 1/4"
4. LISTI NESTA GÖLFBITA
5. 20 mm TJÖRUTEX
6. GÖLFBITI 2"x6"
7. RAKASPERRA
8. GÖLFPLÖTUR 35 mm ÞYKKAR
9. VINKILL
10. FINANGRUN STEINULL 100 mm/m ÞÉTTULL

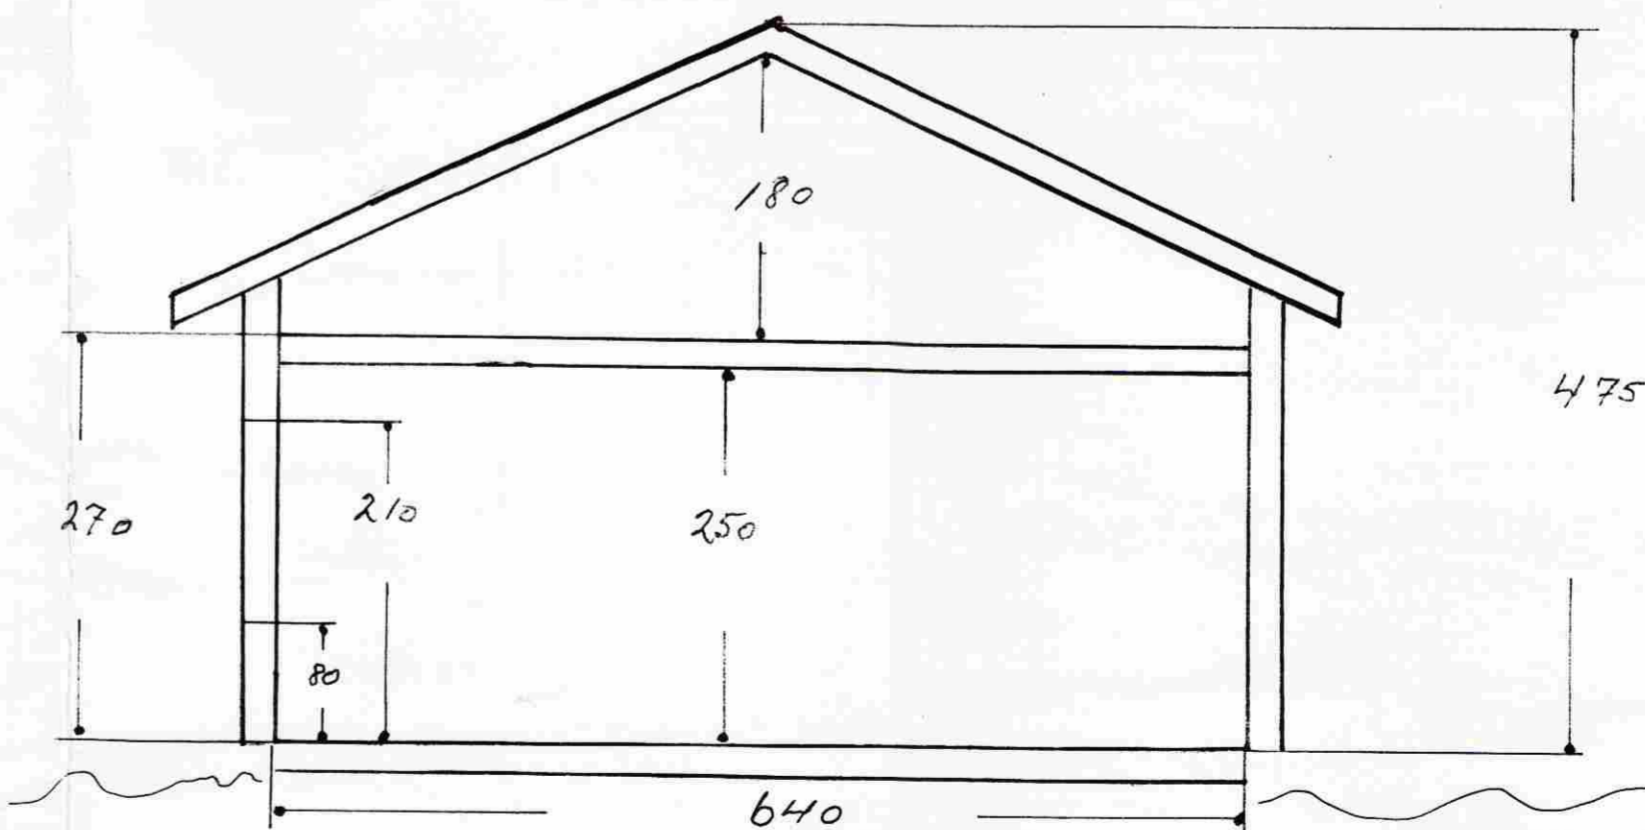

SNEIÐMYND 1:50

LÖÐ NR 66 Í LANDI HALLKELSHÓLA	
FIG. HAKKURSKERINGSSON HÁHOLTÍ 12. HAUFN.	
SNEIÐMYNDIR	
M. 1:5 OG M 1:50	<i>Handwritten signature: Þorleifur Hauksson</i>