


Samþykkt
27 JUNI 2006 + 15/108
Hilmar Örnarson
Byggingartultrúi uppsveita Árnessýslu

81

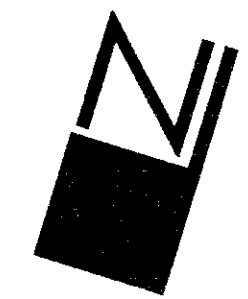

TÁKN

- NF = Niðurfall
- LR = Lofttræsting
- PK = Póstkassar
- R = Reykskjarni
- NL = Neyðarfjós
- VLR = Vélknúin lofttræsting
- ÚT = Merktur útgangur
- ♿ = Bilastæði fyrir fáttaðra
- BO = Björgunarpop
- ♿ = Félislígi við björgunarpop
- ♿ = Félislígi við björgunarpop
- 20 m. = 20 m.
- HS = Handslökkvitæki

- ELDVARNAMERKINGAR**
- REI 60 = Berandi A60 eða B60 veggur
 - EI 60 = A60 eða B60 veggur
 - R60 = Burður í 60 mínútur, t.d. síða eða bili
 - EI30 = B30 hurð eða veggur
 - EICS 30 = B30 S (reykþétt og sjálflokandi)
 - EICS 60 = A60 eða B60 hurð
 - E 30 = E30 gler
 - ECS 30 = ECS 30

- A = er óbrennanlegt efni
- B = er brennanlegt efni (t.d. timbur)

BREYTING

Breyting	Dagsetning	Teiknað	Yfirarið
1	18.12.07	MC	KR

Bilagheymsla fjartæsgja

TEIKNAD

sol

MKV.


1:100/1:500

DAGSETNING

24.02.2005.

BLAD

1 AF 3

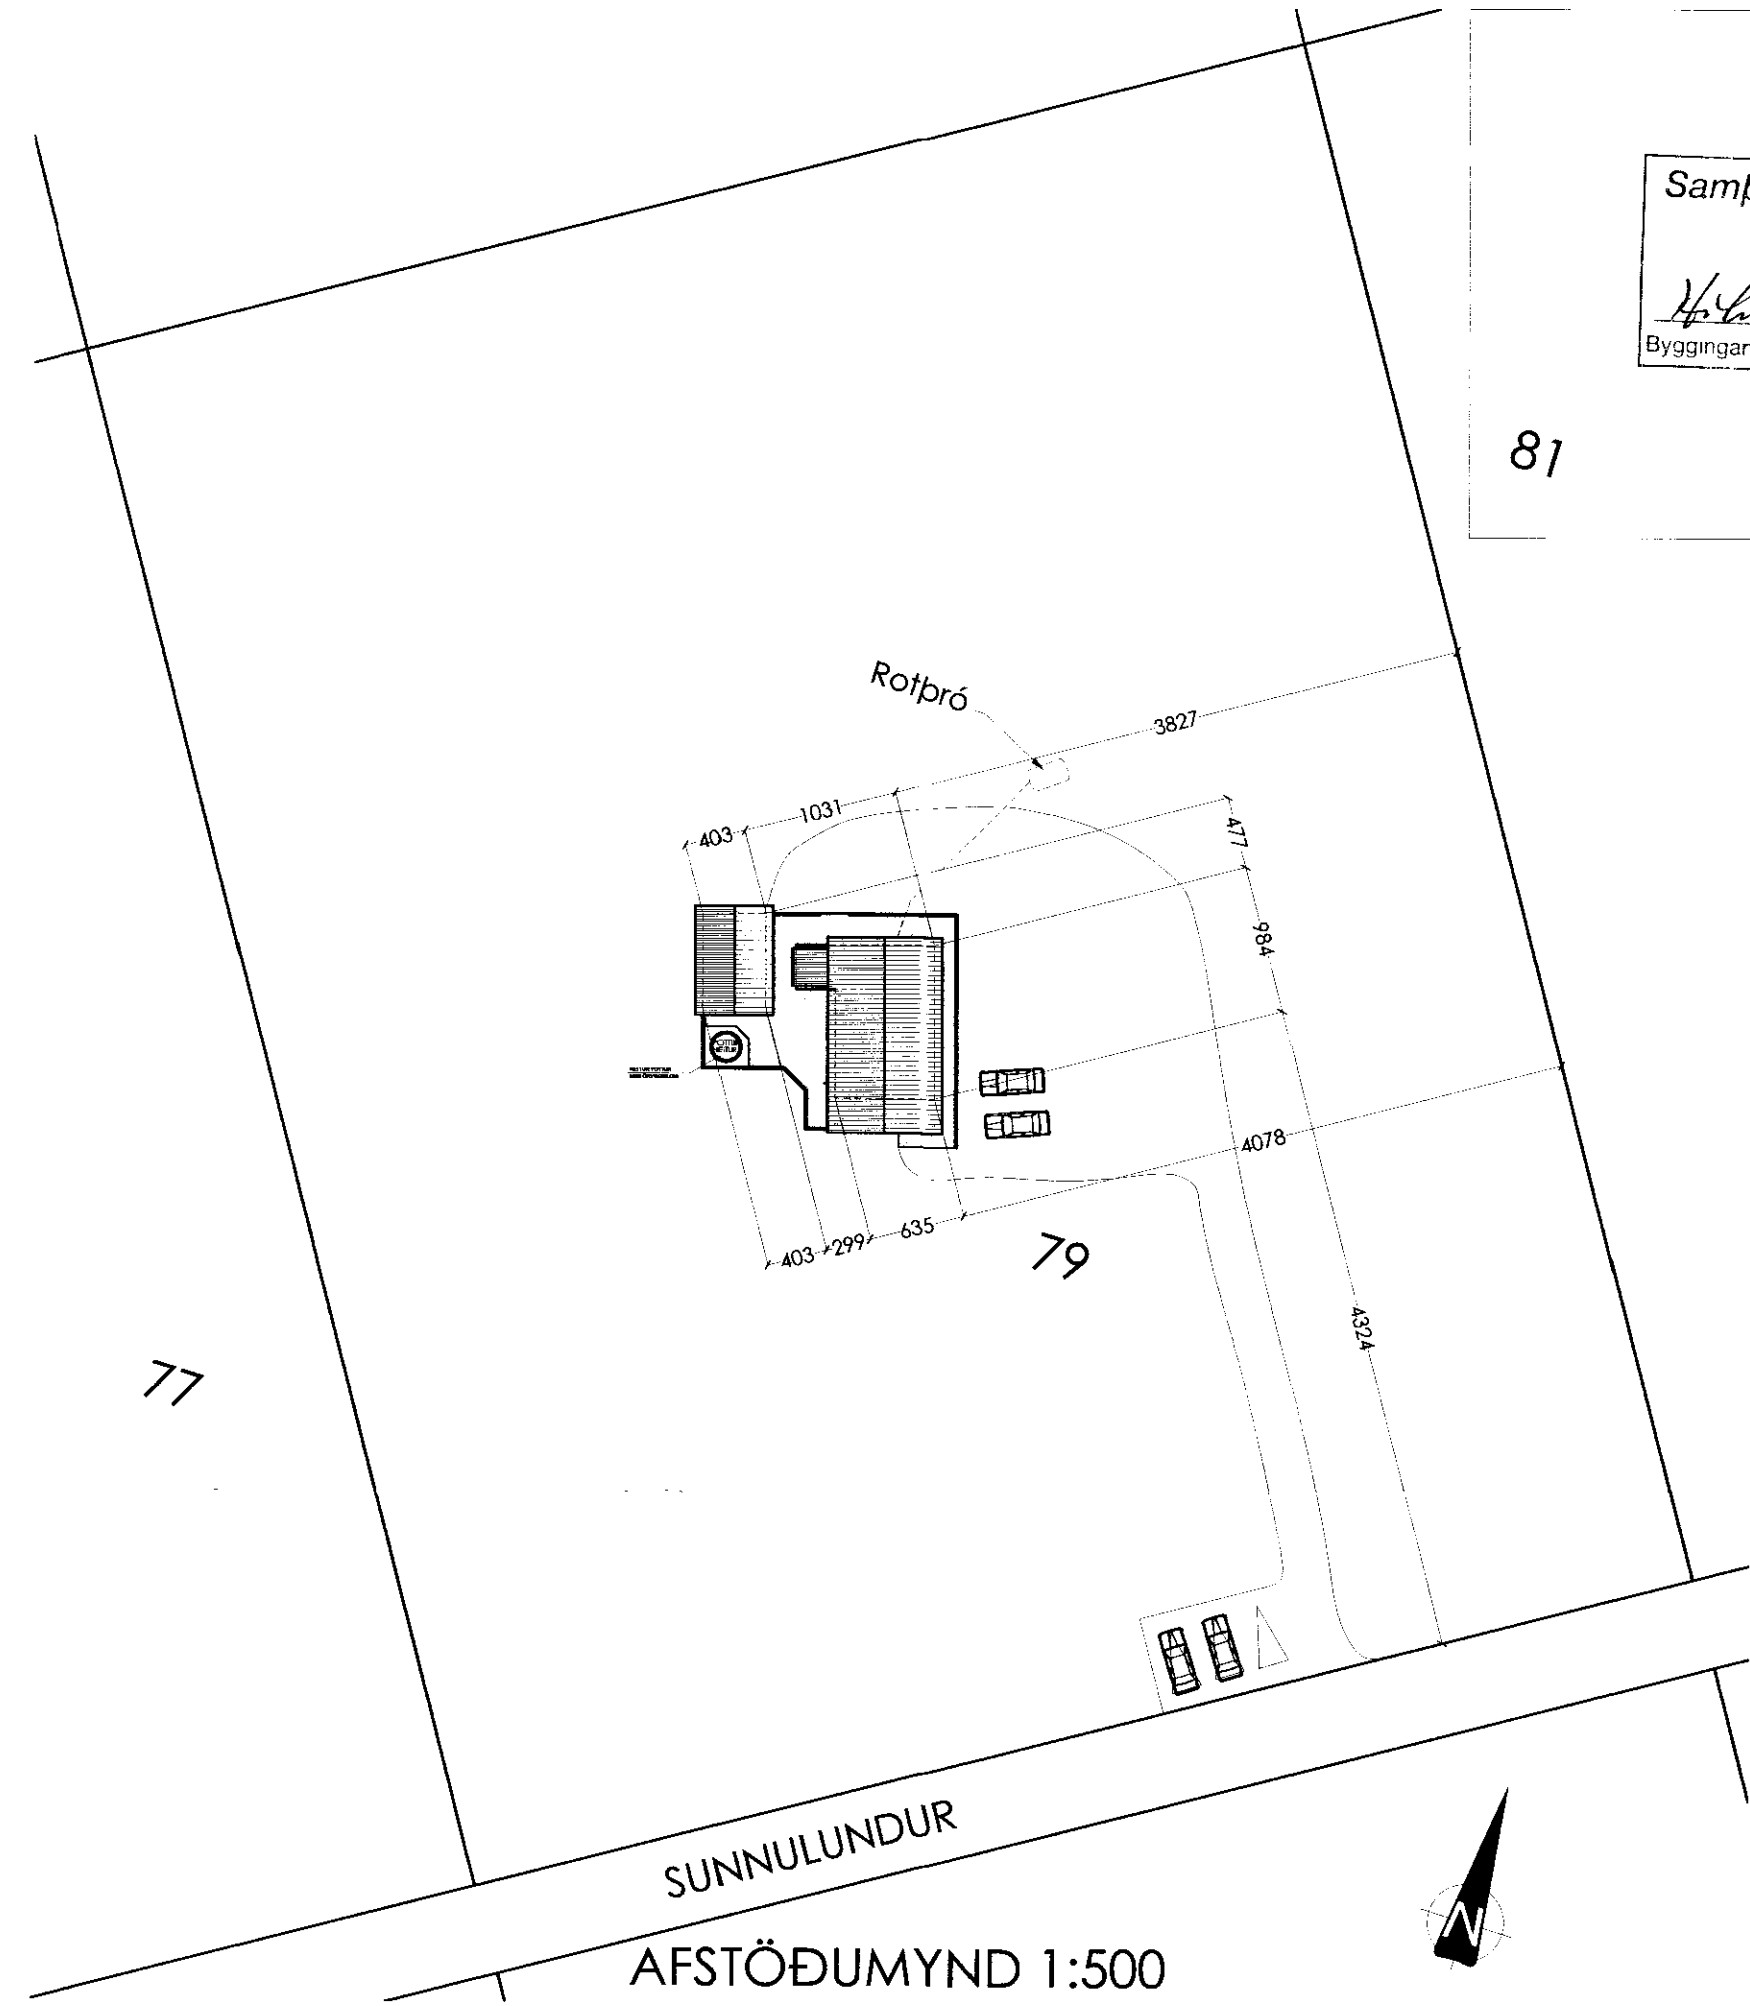


77


SUNNULUNDUR
AFSTÖÐUMYND 1:500

VERKLÝSING FYRIR SUMARBÚSTAÐ HALKELSHÓLAR

Fristundarhúsið á lóð 79 í landi Halkelshóla er einlyft timburhús reist á staðsteyptum sökklum. Gert er ráð fyrir rotþró vestan við húsið. Sökkjar og botnplata eru staðsteypt með járnþentri steinsteypu. Burðargrind hússins er 50x150mm stífluð af með 9mm krossvið. Utan á krossviðinn eru settar lóðréttar timburlektur sem mynda loftbil undir láréttu panelklæðningu. Burðargrindin er einangruð með 150mm steinull rakavarin að innan með 0.2mm þolplasti. Áþolplastið er sett lagnagrind og innri klæðning er með viðarklæðningu. Þakið er gert með kraftsperrum og borðarklæðningu, þakpappa og þakjarni. Þakvirkið er rakavarið með 0.2mm. þolplasti. Neðan á þolplastið er fest lagnagrind og loftalæðningu úr timbri. Þakið er einangrað með 200mm þakull. Gler í gluggum er tvöfalt K-gler. Í húsinu skal koma fyrir reykskjnjara og handslökkvitækki.

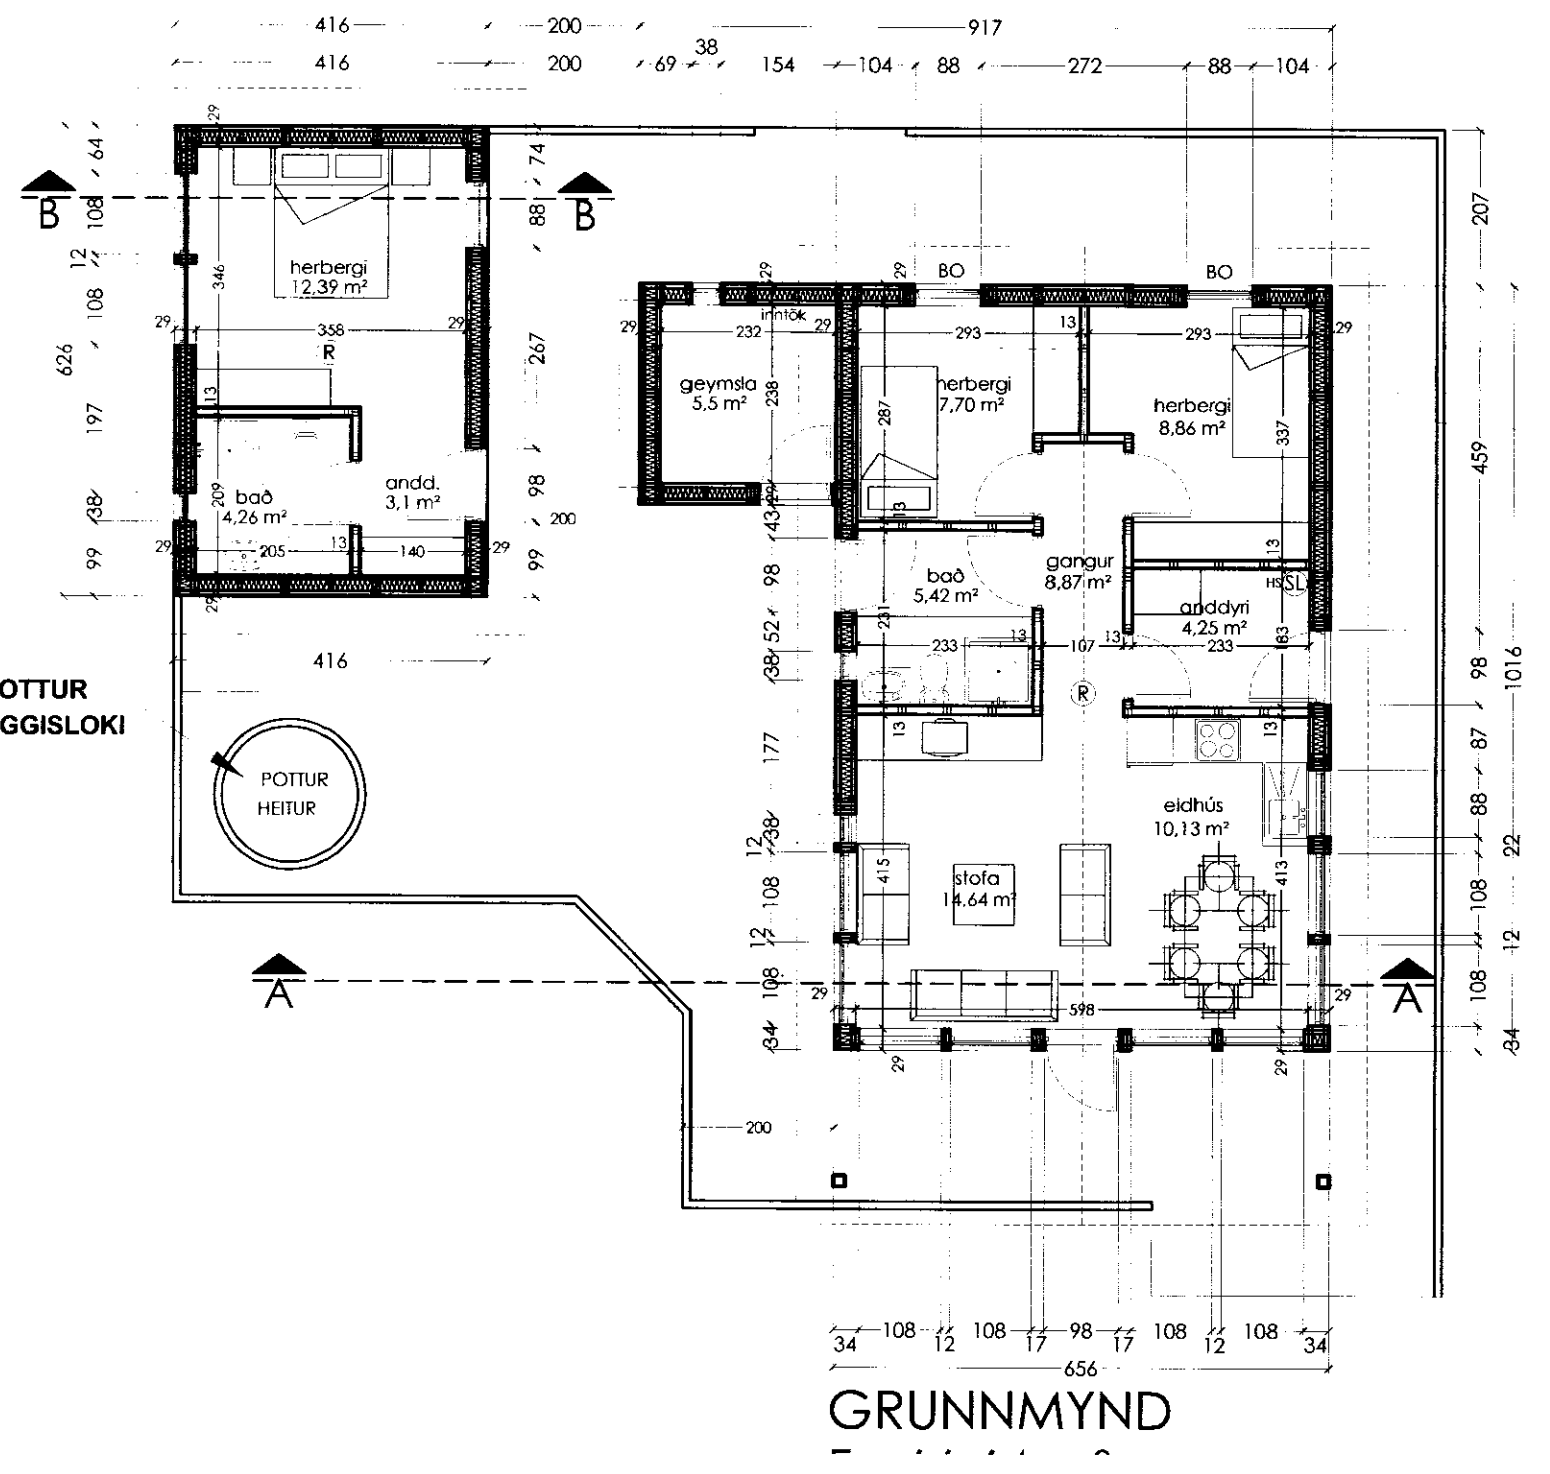

HEITUR POTTUR
MEÐ ÖRYGGISLOKI

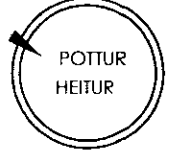

GRUNNMYND

SUMARBÚSTAÐUR Nr.79
HALKELSHÓLAR GRÍMSNESI
Grunnmynd kjallara og 1.hæð.
KRISTINN RAGNARSSON arkitekt EHF.
KRISTINN RAGNARSSON - Kf. 120944.2669 - kristinn@krark.is
TEIKNISTOFAN - SUDURLANDSBRAUT 4a - 108 - REYKJAVÍK - ÍSLAND - S. 564.2255 - FAX 544.4225