


AÐ 3000 L. ROTPRÓ
SJÁ FYRIRMÆLI
FRAMLEIÐANDA

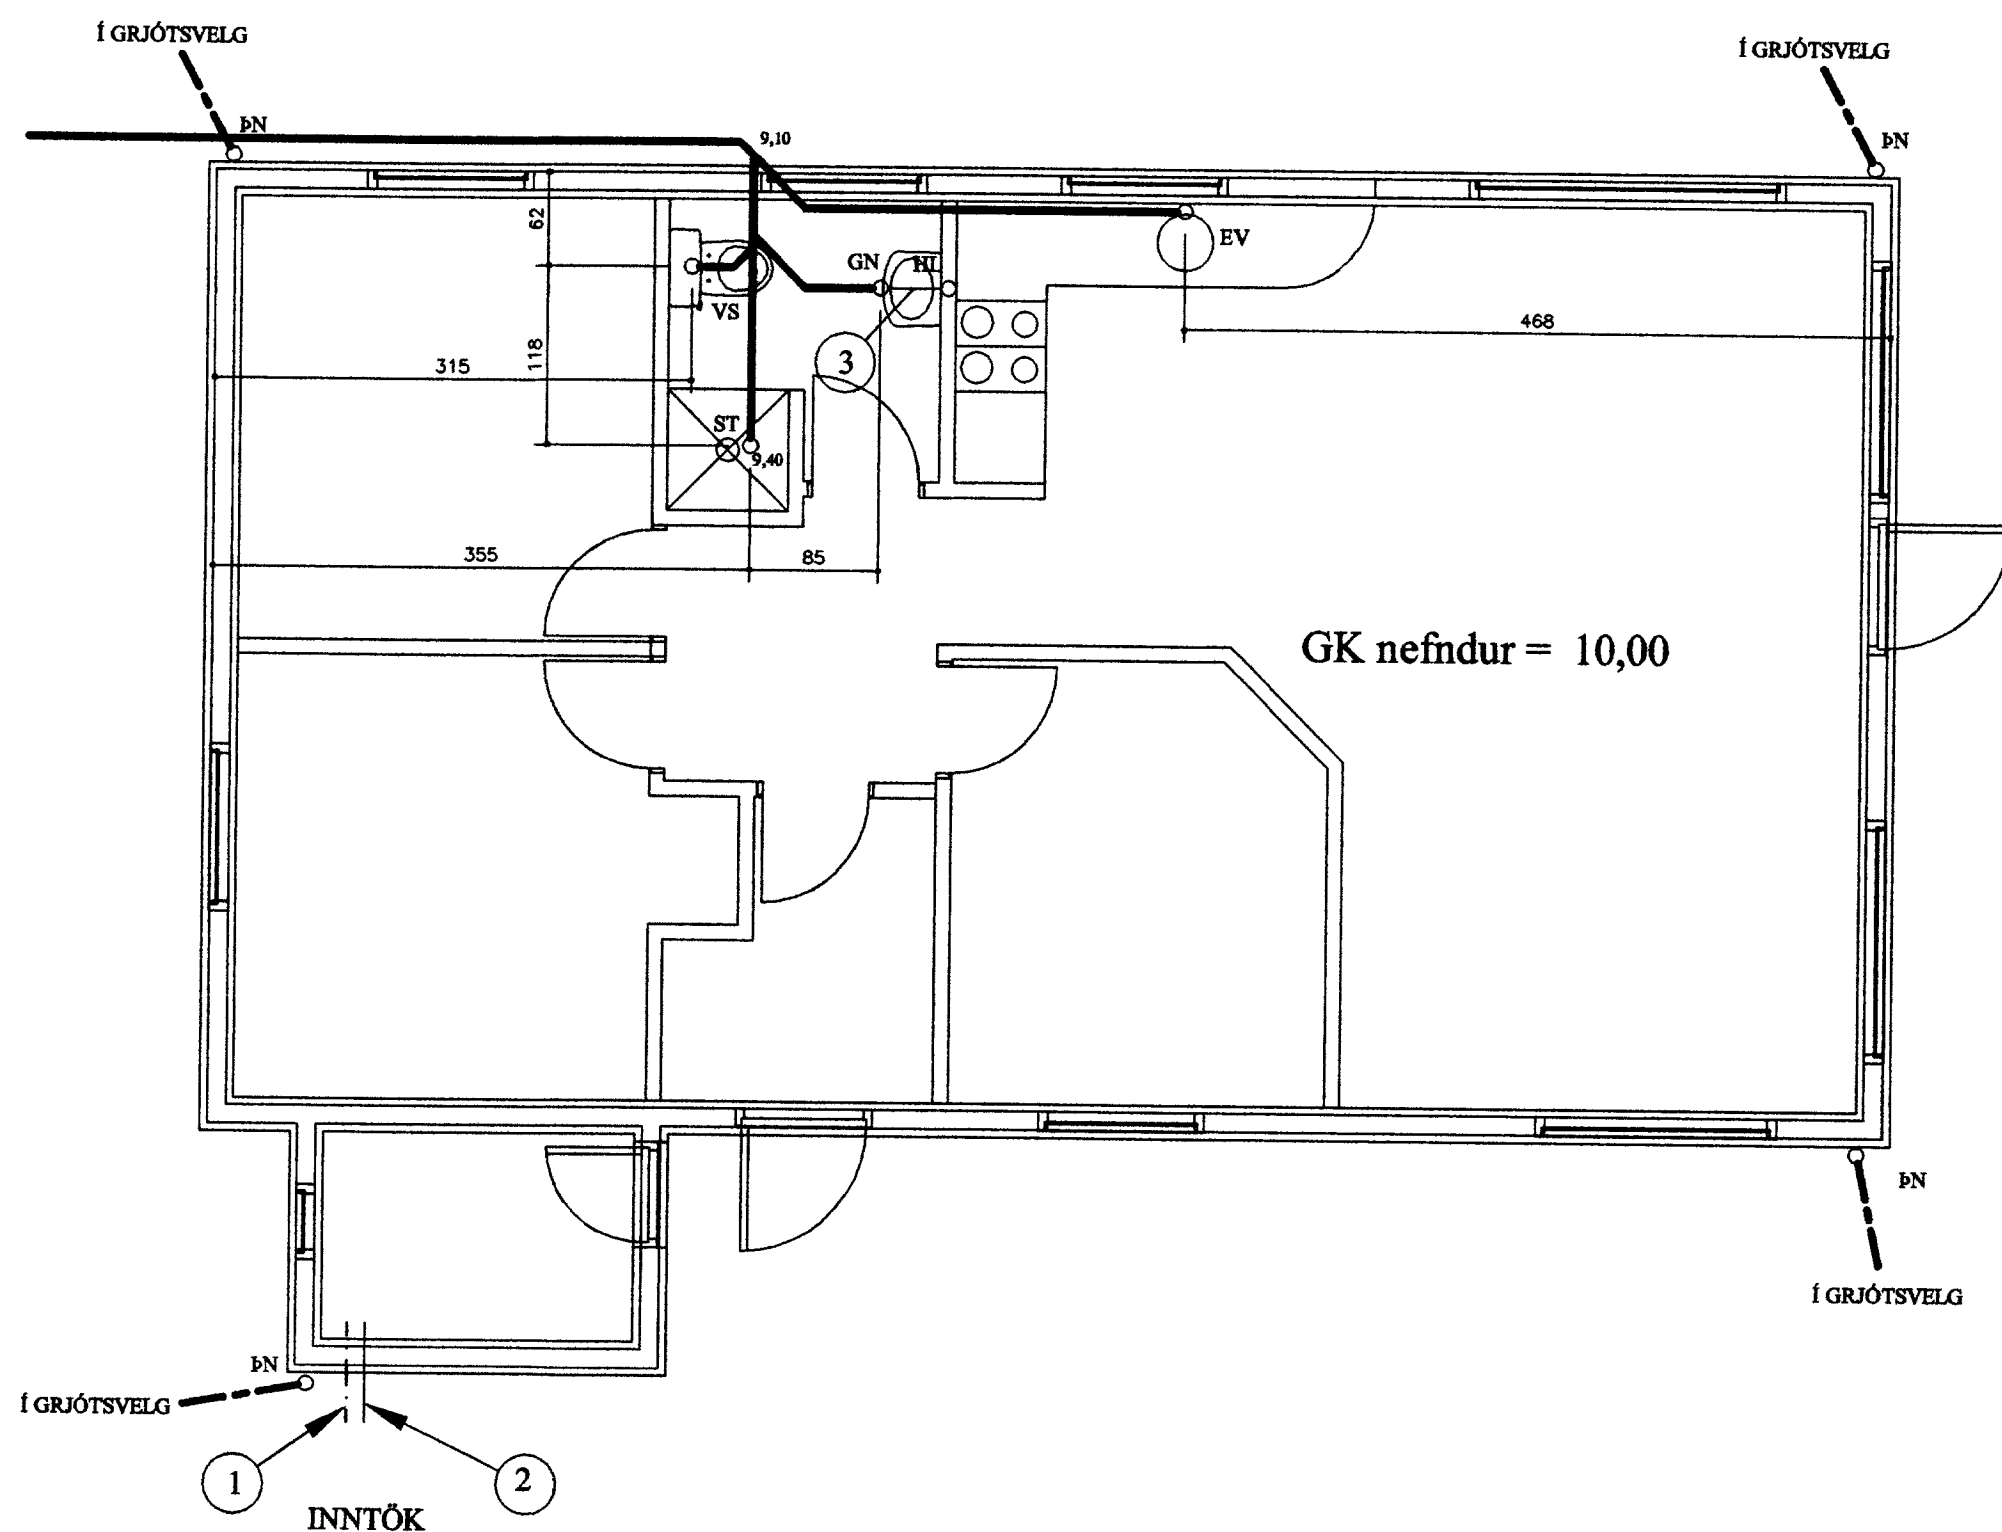

SKYRINGAR FRÁRENNSLISÖGN:

ALLIR KÓTAR ERU Í INNB. HÆÐARKERFI. PÍPUR SKULU LAGÐAR Á VEL ÞJAPPADA UNDIRSTÖÐU ÚR SANDI ÞANNIG AÐ EKKI SÉ HÆTTA Á AÐ LÖGNIN BROTNI EÐA SIGI. GRUNNLAGNIR SKULU VERA PVC. EÐA STEINSTEYPTAR. GRUNNLAGNAPÍPUR OG ÞANNIG LAGÐAR AÐ ÞÆR HVÍLI Á BELGJUM EN EKKI MÚFFUM. BEYGJUR Á LÖGN SKAL FRAMKVÆMA MEÐ ÞAR TIL GERÐUM BEYGJUSTYKKJUM OG SKAL ÞESS GÆTT AÐ LÖGNIN SÉ BEIN Á MILLI ÞEIRRA. ÖLL SAMSEYTI SKULU ÞÉTT MEÐ GÚMMÍHRINGJUM. FYLLA SKAL AÐ OG YFIR LÖGN MEÐ SANDI OG ÞJAPPA EFNID VEL AÐ ÞEIM. DRENLOGN SKAL LEGGJA Á SAMA HÁTT OG AÐRAR GRUNNLAGNIR EN FYLLA SKAL AÐ OG YFIR DRENLOGN MEÐ DRENMÖL Í STAD SANDS OG LEGGJA SKAL DRENDÚK YFIR MÖL ÁÐUR EN FYLLT ER AÐ HÚSI. ALLT EFNID OG VINNA SKAL VERA Í SAMRÆMI VIÐ ÁKVÆÐI GILDANDI BYGGINGARSAMÞYKKTAR UM HOLRÆSALAGNIR.

SKAMMSTÓFUN.	HEITL.	ÞVERMÁL. VATNSLÁS AÐ / FRÁ Í mm.
HL.	HANDLAUG	32 / 40.
ST.	STURTA.	40 / 50.
GN.	GÓLFNIDURFALL.	50 / 70.
EV.	ELDHÚSVASKUR.	40 / 50.
VS.	VATNSSALERNI.	100 / 100.

MERKINGAR:

- MERKIR Ø 32 PL. ÞEII VATNSHEIMED Í Ø 50 PL. REII FÓÐURRÖRI FRÁ TENGINGU VIÐ GÖTULÖGN AÐ TENGIGRIND.
- MERKIR HITAVEITUNNTAK
- MERKIR Ø 70 PL. Í GÓLFPLÖTU AÐ GÓLFNIDURFALLI

— — — — — MERKIR ÞÖKKUÐ SKÖPLÖGN

— — — — — MERKIR ÞÖKKUÐ REGNVATNSLÖGN

— — — — — MERKIR VATNSLÖGN

MÁLSETNINGAR ERU FRÁ YTRI EÐA INNRI BRÚN ÚTVEGGJA EÐA INNVEGGJUM

ALLAR MÁLSETNINGAR ERU Í GÖTULÖGN MEÐ HÆÐARSETNING ER Í HÆÐARKERFI

SUMARHÚS Á LÖÐ NR. 116 Í LANDI HALLKELSHÓLA
GRÍMSNESHREPPÍ ÁRNESSÝSLU.
GRUNNMÝND FRÁRENNSLI
25. MAÍ. 2006. MKV. 1 : 50.

Jóhannes Pétursson 010448-3959 S - 567-5107

Sigurður Sigurðsson 021146-2349 S - 566-6613

ABS teiknistofa S - 566-6613 S - 567-5107 Nr. FR1