



Grunnmynd 1.hæð
Mkv. 1:100

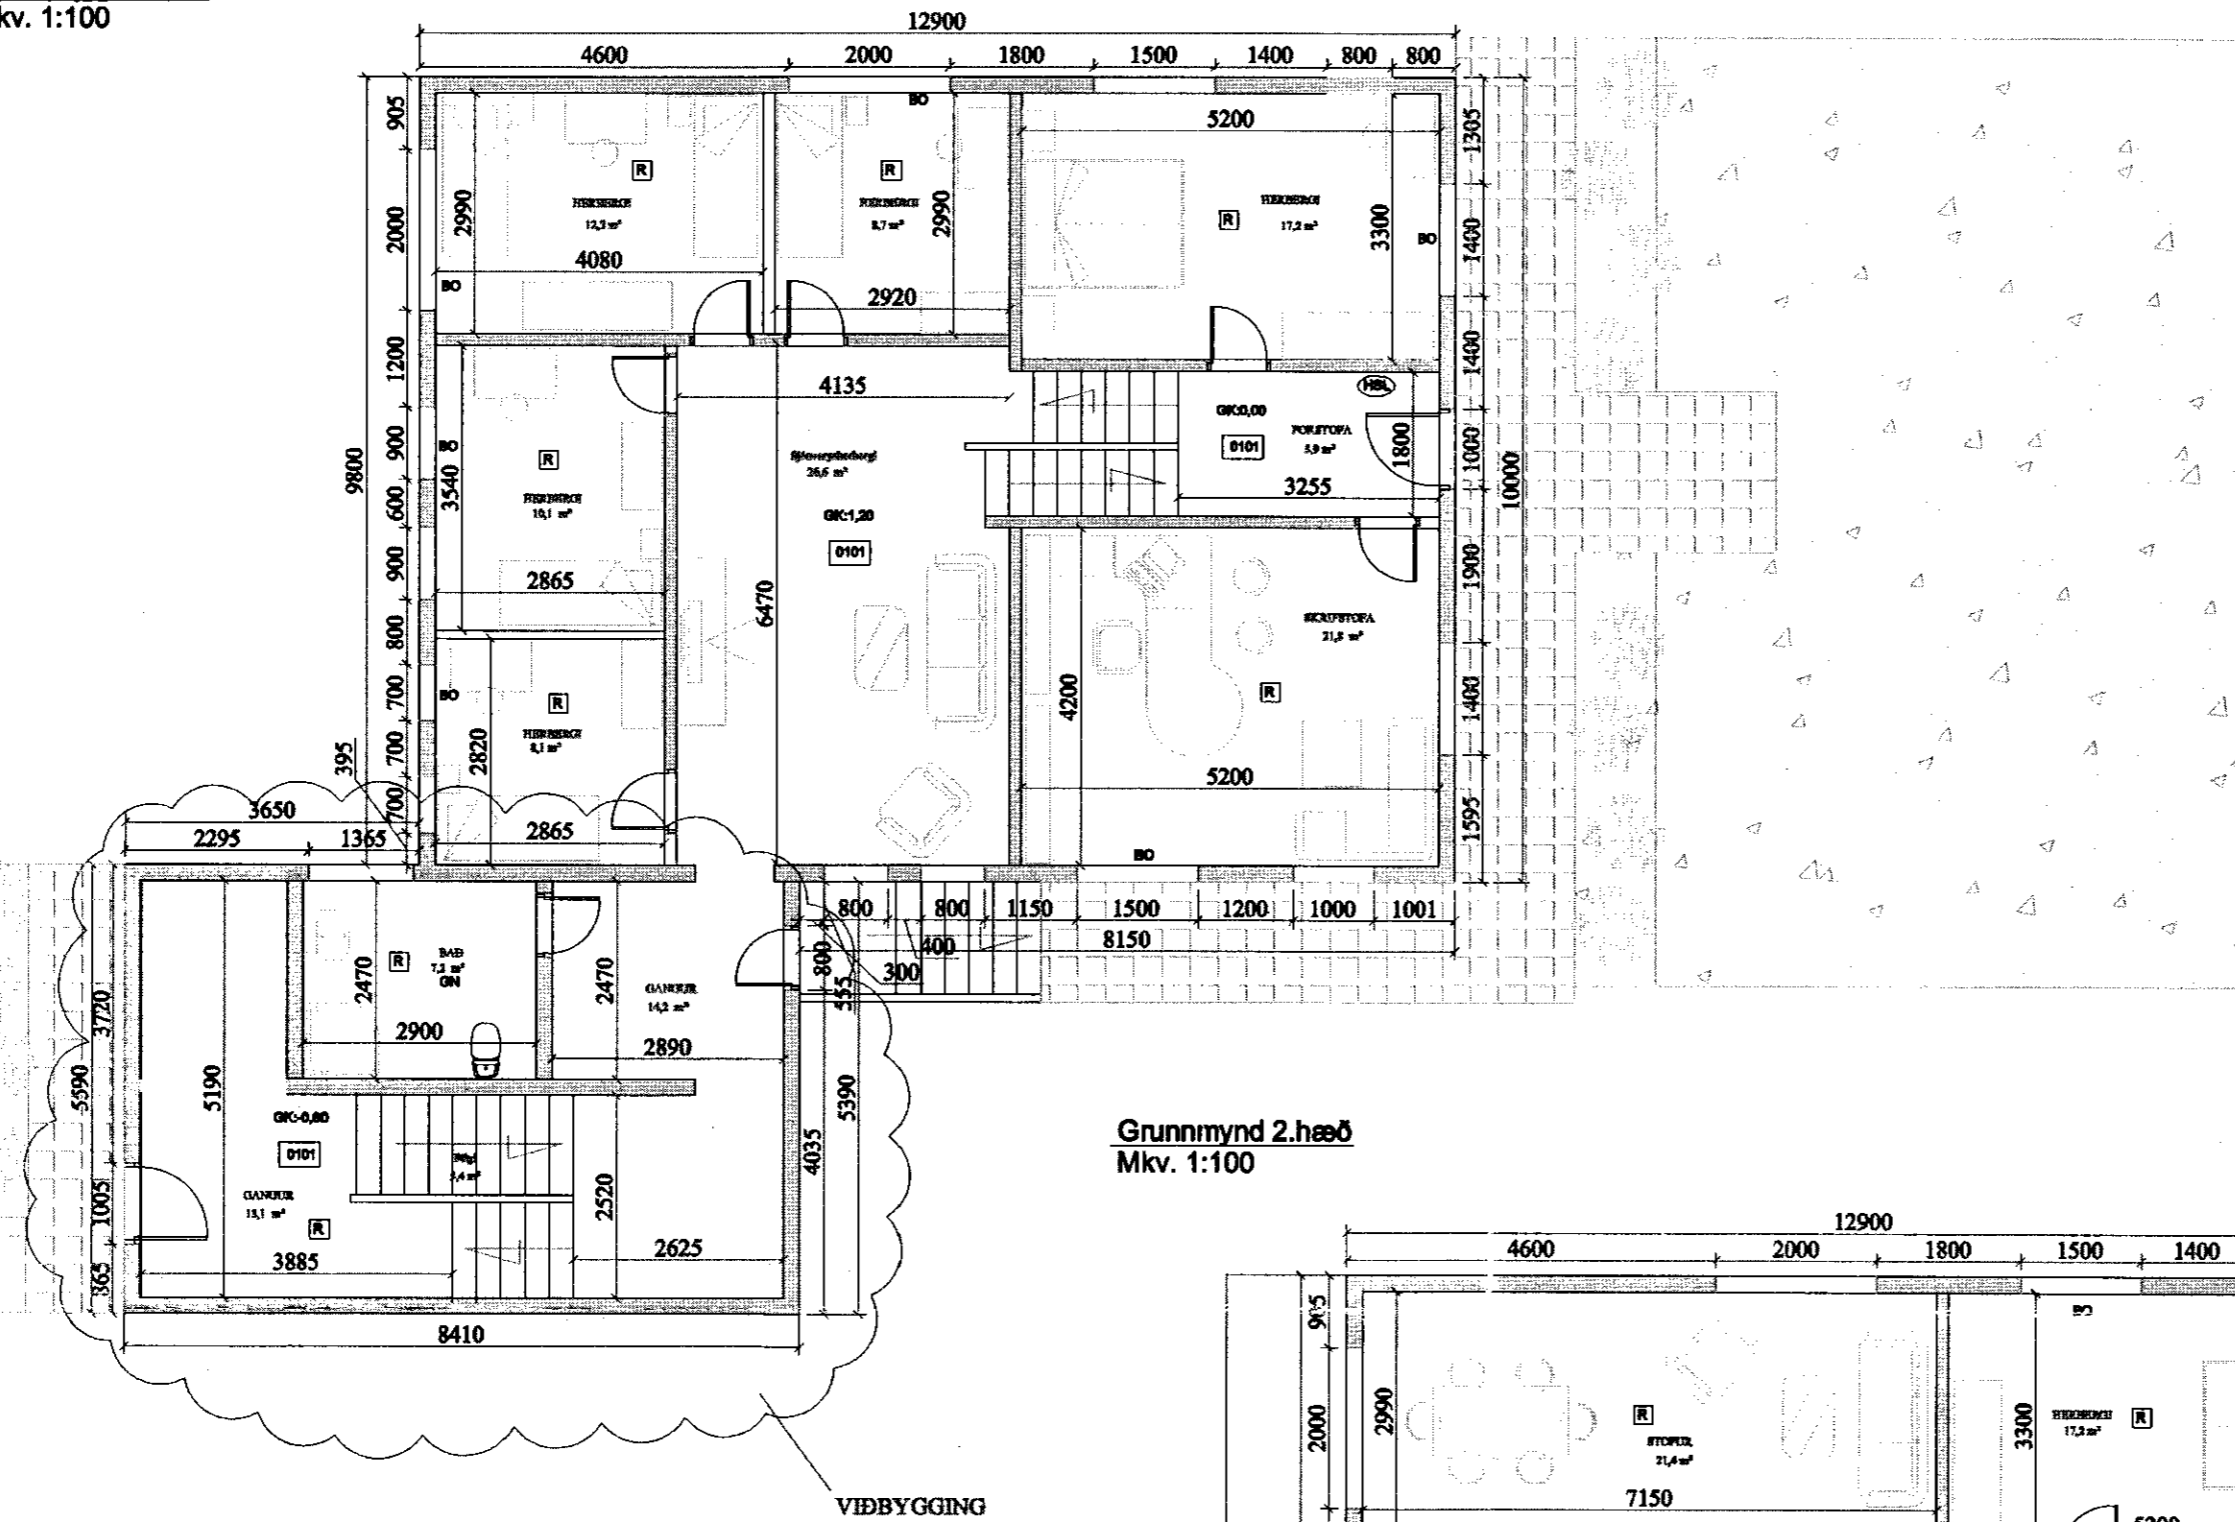

Grunnmynd 2.hæð
Mkv. 1:100

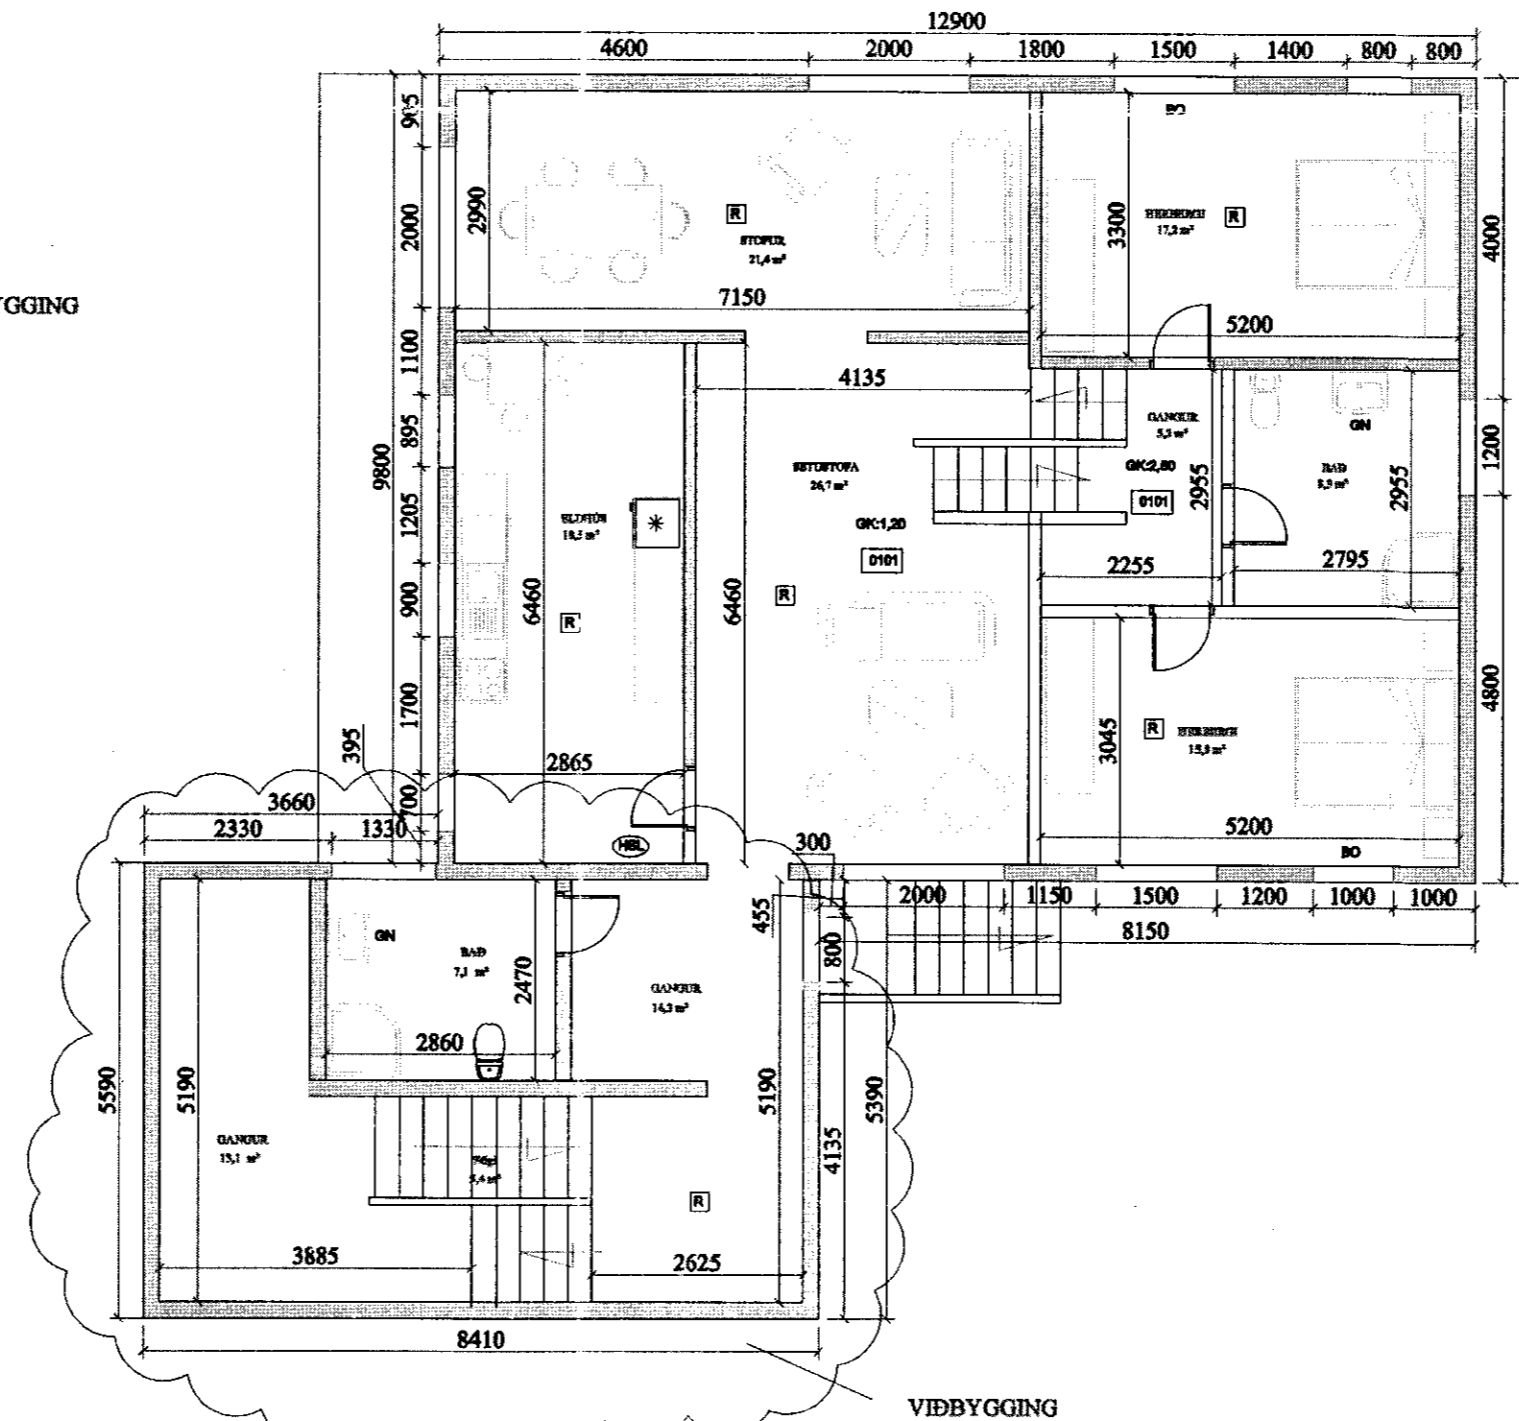

SANDYKKT
16.05.2010
Ólafur Guðmundsson
Byggingarfræðingur og arkitekt

Skýringar:

- [0101] Rýmiáhrif
- K0.00 Kóli
- 00.00 Gólfkóli
- PN Þröskuburfið
- GN Gólfburfið
- R Reykagynjar
- R Rýmingarfló
- BO Björgunarop
- EI-U530 Hurð með merktri brunamótstöðu
- E180 Veggir með merktri brunamótstöðu
- HBL Handlaðklivtak



Hefnargötu 91, 230 REYKJANESBÆ, Sími: 426-9030
VEFFANG: www.verkmattur.is NETFANG: verkmattur@verkmattur.is

Hallkelshólar 2, Grímsnesi

Grunnmynd

namn:	AN	verksnúmer:	HA - 101
teiknari:	GSS	teikningarnúmer:	A 102
dagur:	2.9.2010	skilur:	...
bláskilur:	A 2	skala:	1:100
brag:	...		

netnúmer: *Ólafur Guðmundsson*
húsnúmer: *280535-2249*