


Skráningartafla: HEIDARLUNDUR NR. 47, HALLKELSH. GRÍMSN.					Skrásetjari: Steinar Geirdal												
Landnúmer: XX					Kennitala: 40138 3829												
Matshlutanúmer: 01					Útgáfa: 4.01b Dags.: 20.08.2004												
Uppskipting og lýsing					Stærðir												
D0 Lokun	D1 Rými hæð-röð	D2 Notkun texti	D3 Höfuð-flokkun	D4 Eignar-hald	D5 Botnflötur m²	D5M Miðflötur m²	D6 Stigar m²	D7 Op m²	D8 Brúttóflötur m²	D9 Brúttóflötur sh < 1,8	D10a Salarhæð min	D10b Salarhæð max	D11 Brúttó rúmmál m³	D12 Nettóflötur m²	D16 Birt flatarmál m²	Reiknitala skiptarúmmáls	D17 Skipta-rúmmál m³
Matshluti					152,4	0,0	2,0	2,0	150,4	0,0			446,3	129,4	150,4		366,846
Botn													15,2				
	00	GEYMSLA			76,2	0,0	2,0	0,0	76,2	0,0			198,2	63,3	76,2		
A	0001	GEYMSLA	N	0101	76,2		2,0		76,2		2,60	2,60	198,2	63,3	76,2	2,60	164,580
B	0002	INNNG,SKÝLI	U	0101	13,0				13,0		1,00	1,00					
	01	ÍBÚÐ			76,2	0,0	0,0	2,0	74,2	0,0			232,9	66,1	74,2		
A	0101	ÍBÚÐIN	N	0101	76,2			2,0	74,2		2,72	3,70	232,9	66,1	74,2	3,06	202,266
B	0102	PALLUR	U	0101	12,9				12,9		1,00	1,00					
C	0103	PALLUR	U	0101	140,8				140,8		1,00	1,00					
Athugasemdir																	
ÚTVEGGIR ERU REIKNADIR 200 MM																	
Sameignir sumra																	
Eignarhald																	
	Eignar-hald	Notkun texti	Birt flatarmál m²	Skiptarúmmál Sereign m³	Sereign og sameign m³												
	0101	ÍBÚÐIN	150,4	366,846	366,846												
		Alls	150,4	366,846	366,846												

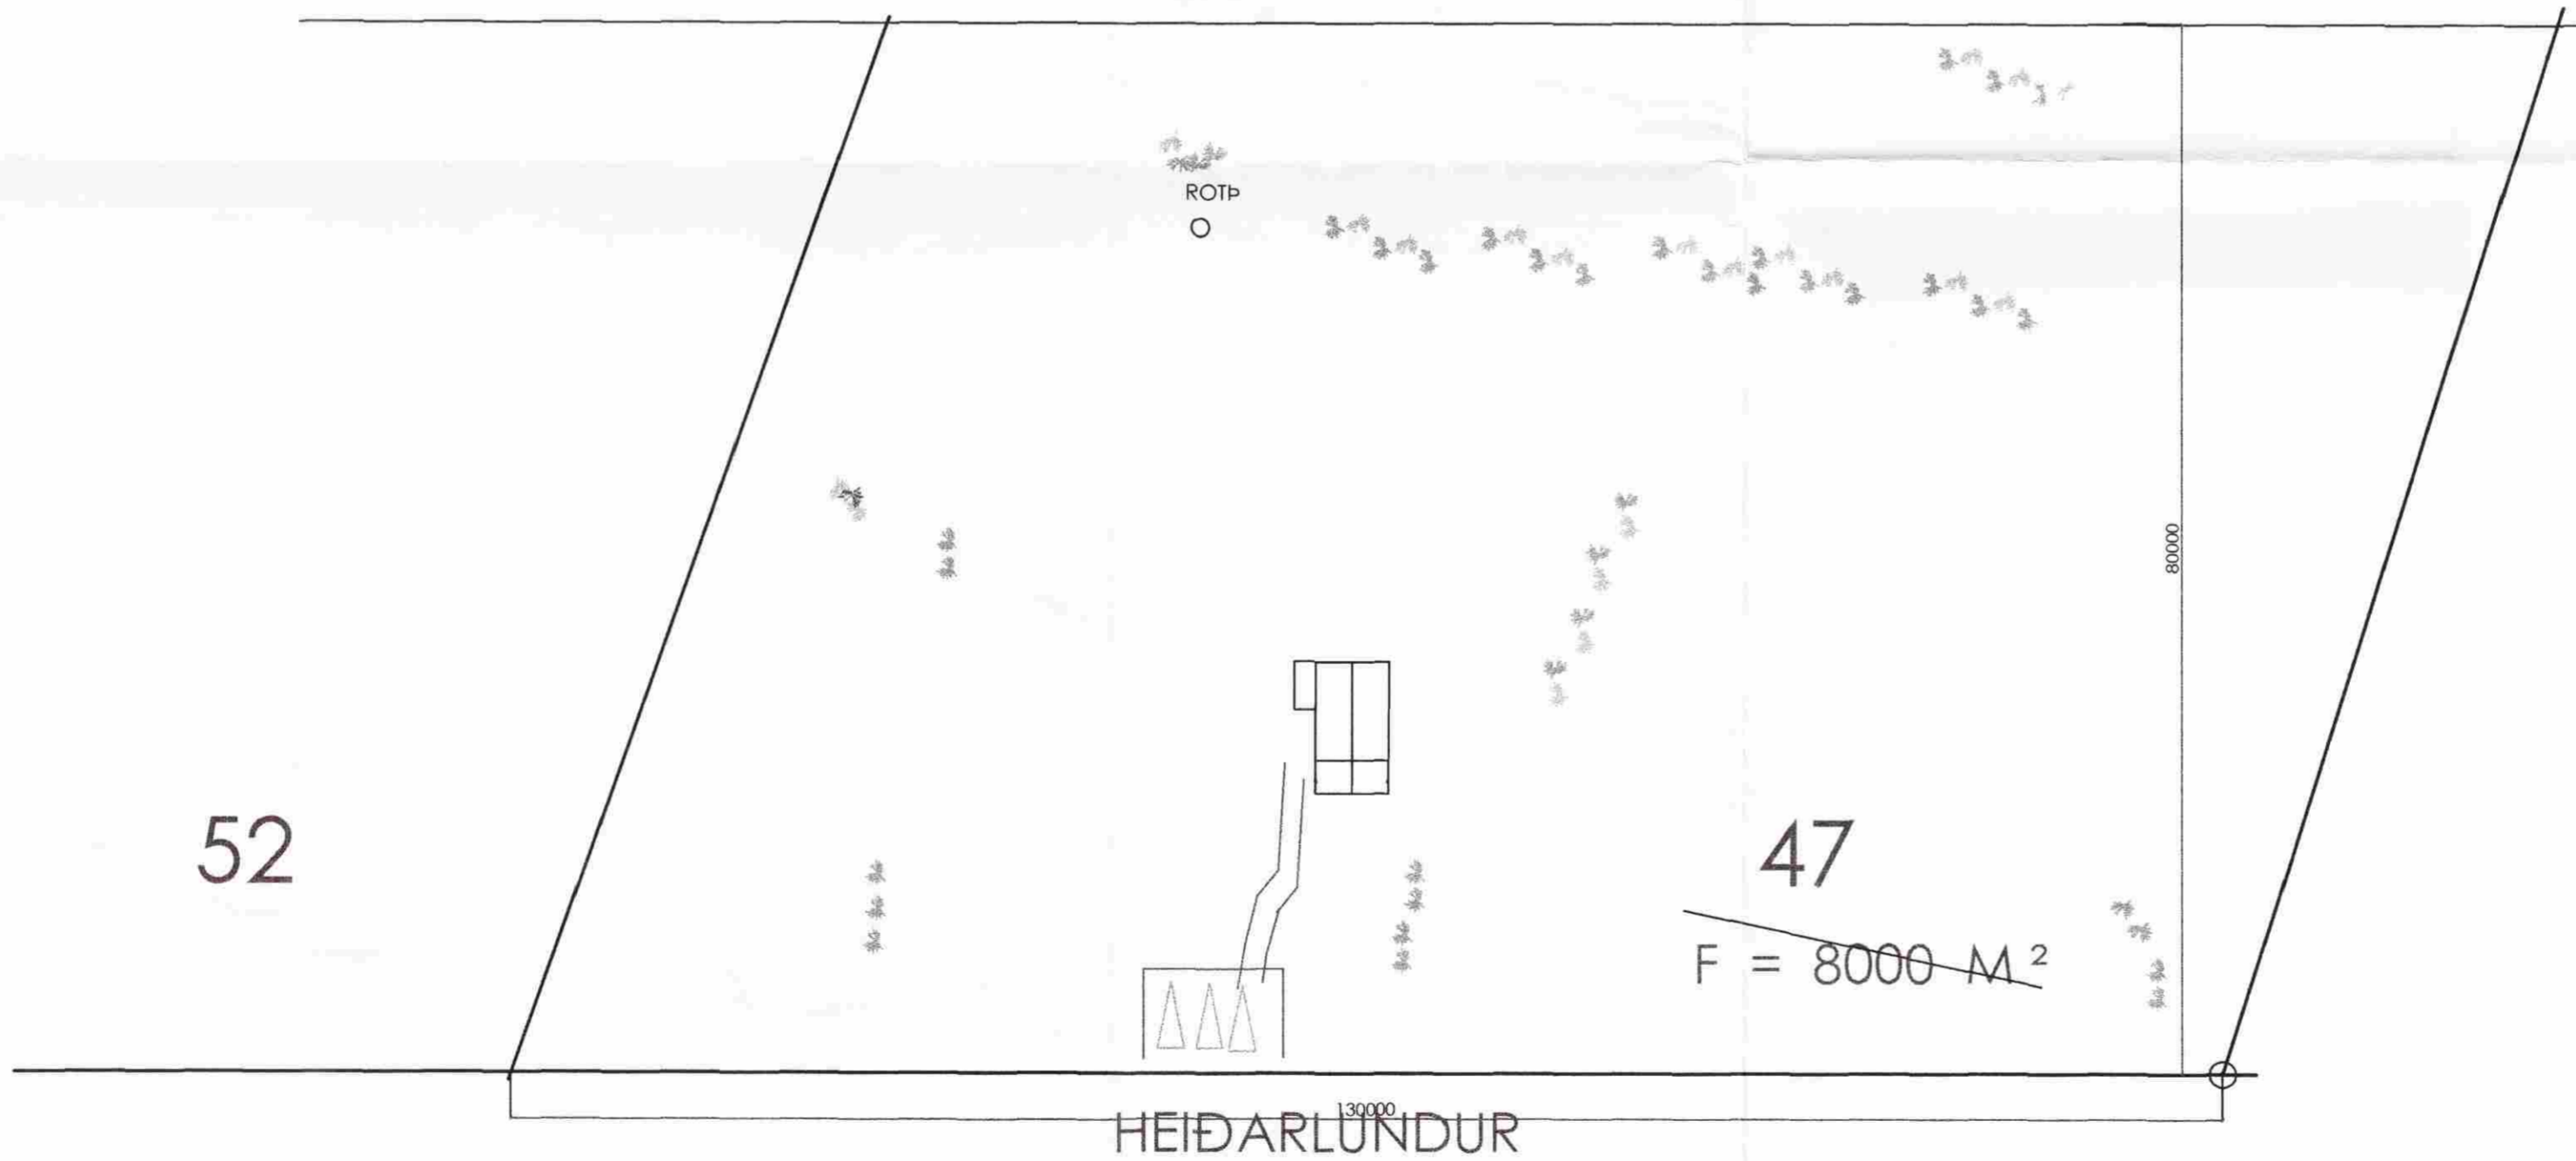

$$F = 8000 \text{ M}^2$$

$$F = 8000 \text{ M}^2$$

46 AFSTÖÐUMYND 1 : 500

# FRÍSTUNDAHÚS

HEIDARLUNDUR NR. 47, HALLK.HÓLUM GRÍMSNESI

LNR. HEIDARL 47 HALL ST. SKRÁNINGARTAFLA AFSTÖÐUMYND 1 : 500 EIGANDI: DAGS: 27.08.2004 artik@simnet.is GSM 895 - 9202 TEIKNISTOFA SÍMI 421 - 4122 STEINAR GEIRDAL BYGGINGARFRÆÐINGUR B.F.I. 040138 3829 DRANGAVELLIR NR. 2. 230 KEFLAVÍK

A01