

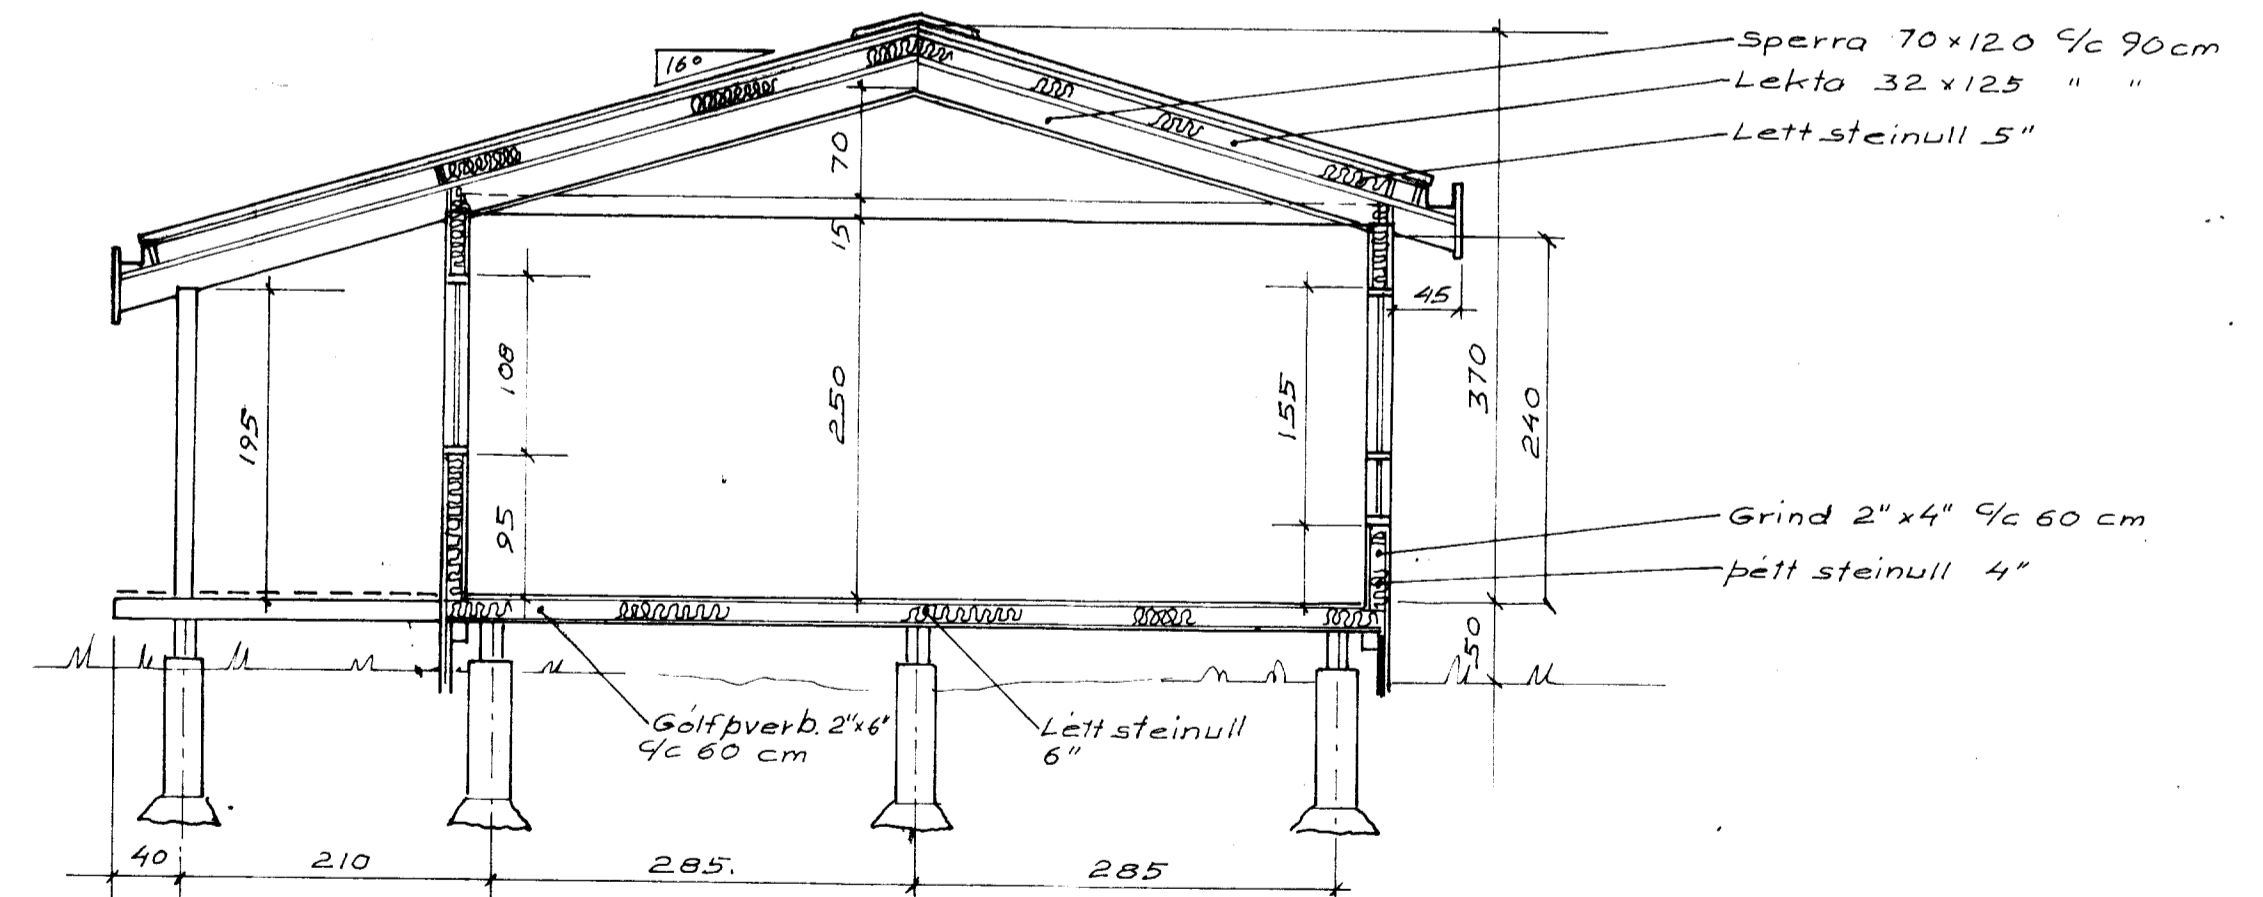
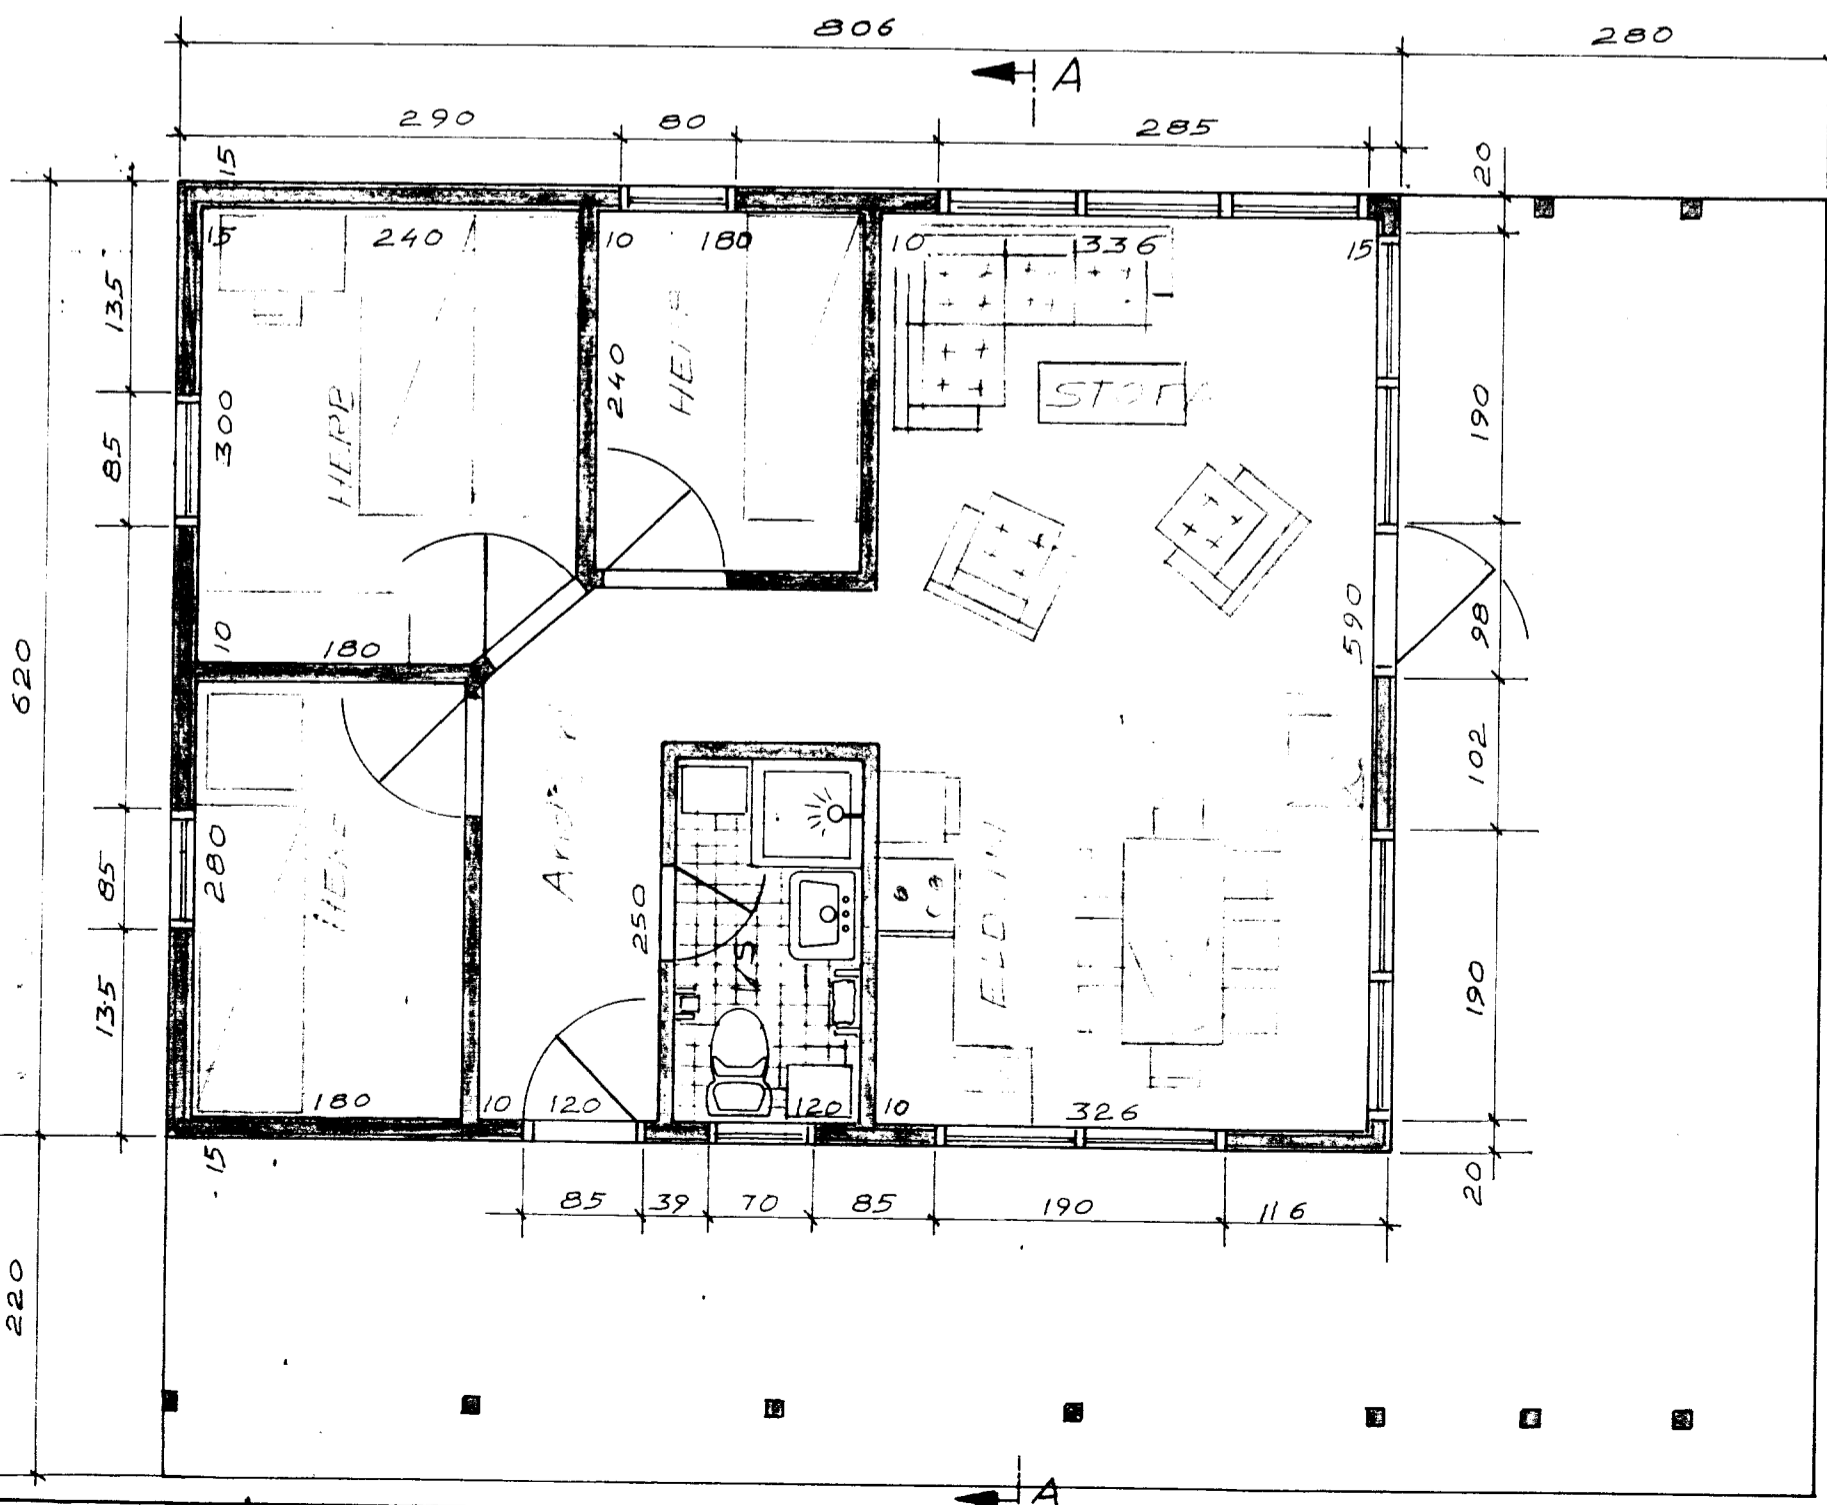
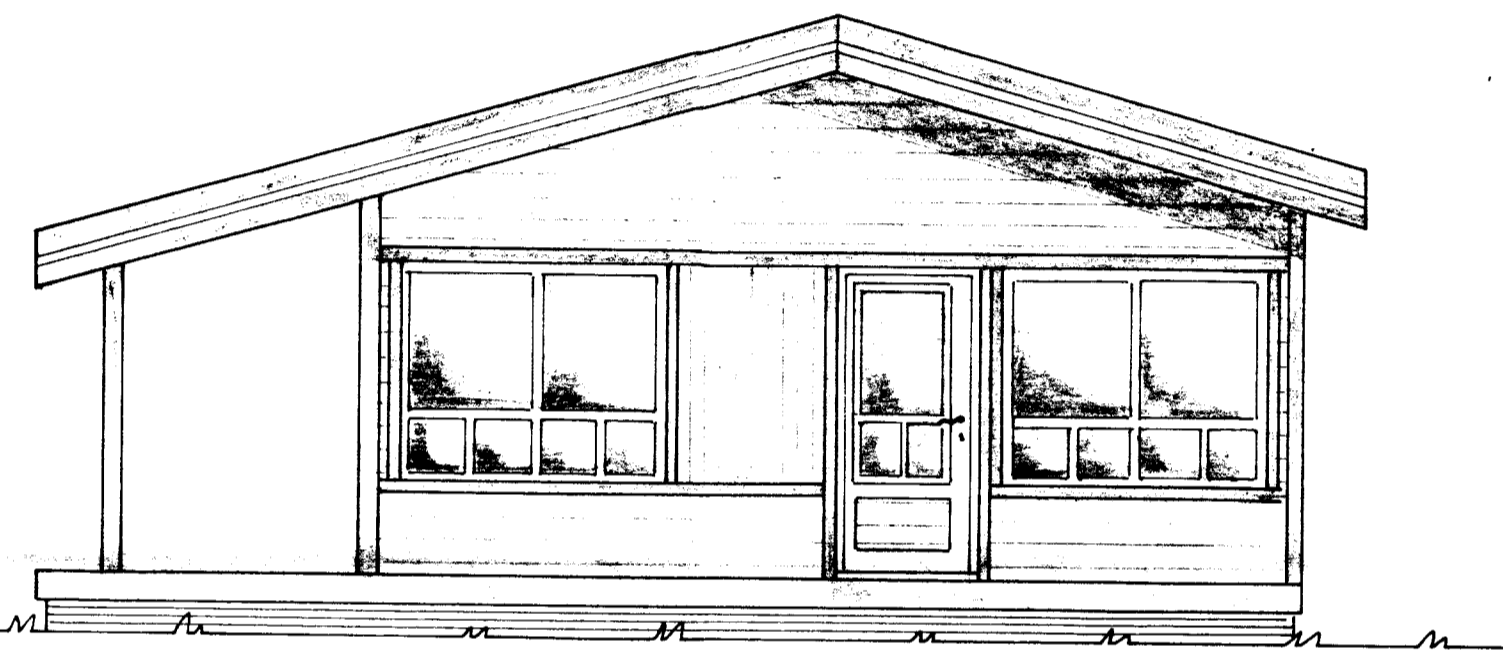
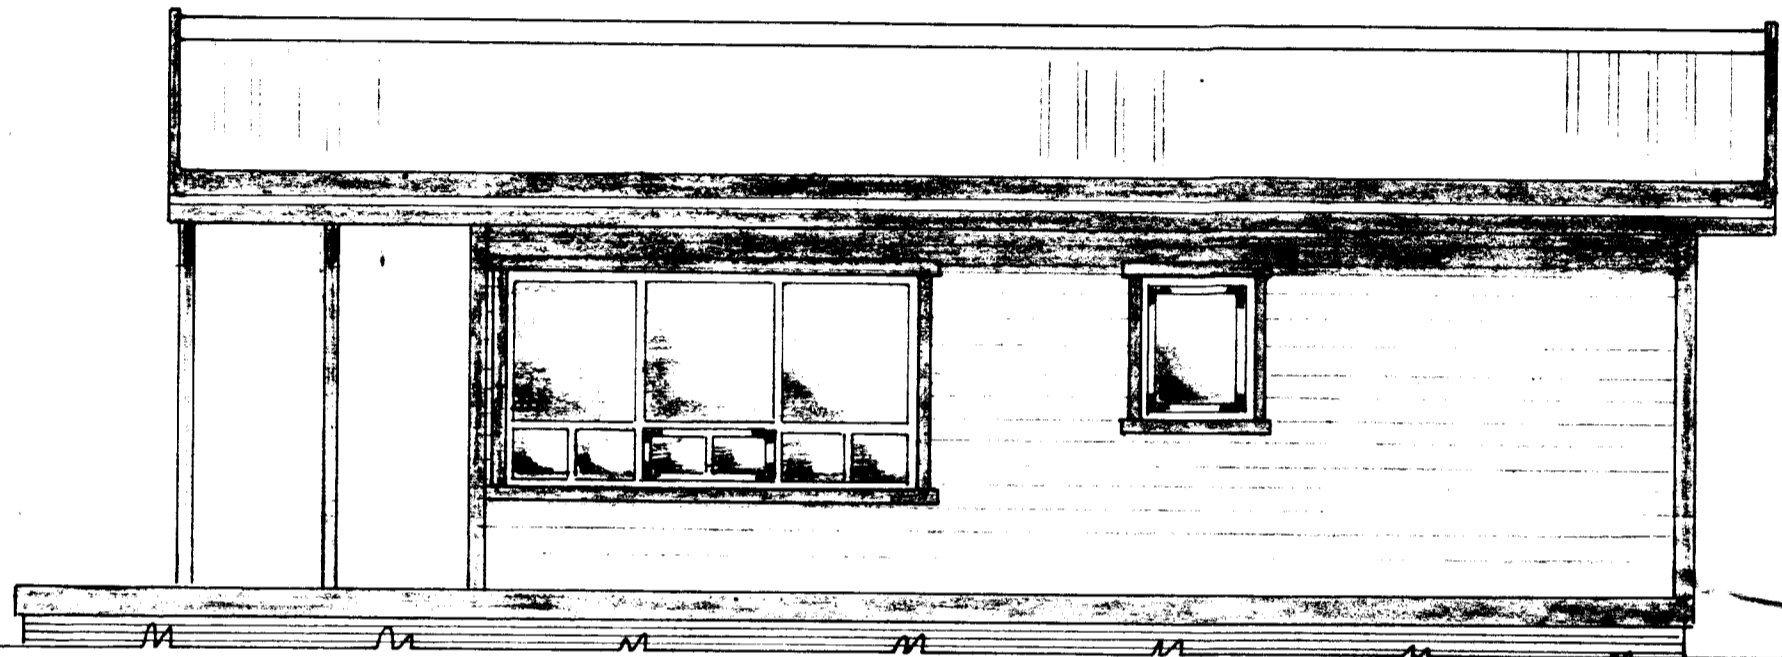


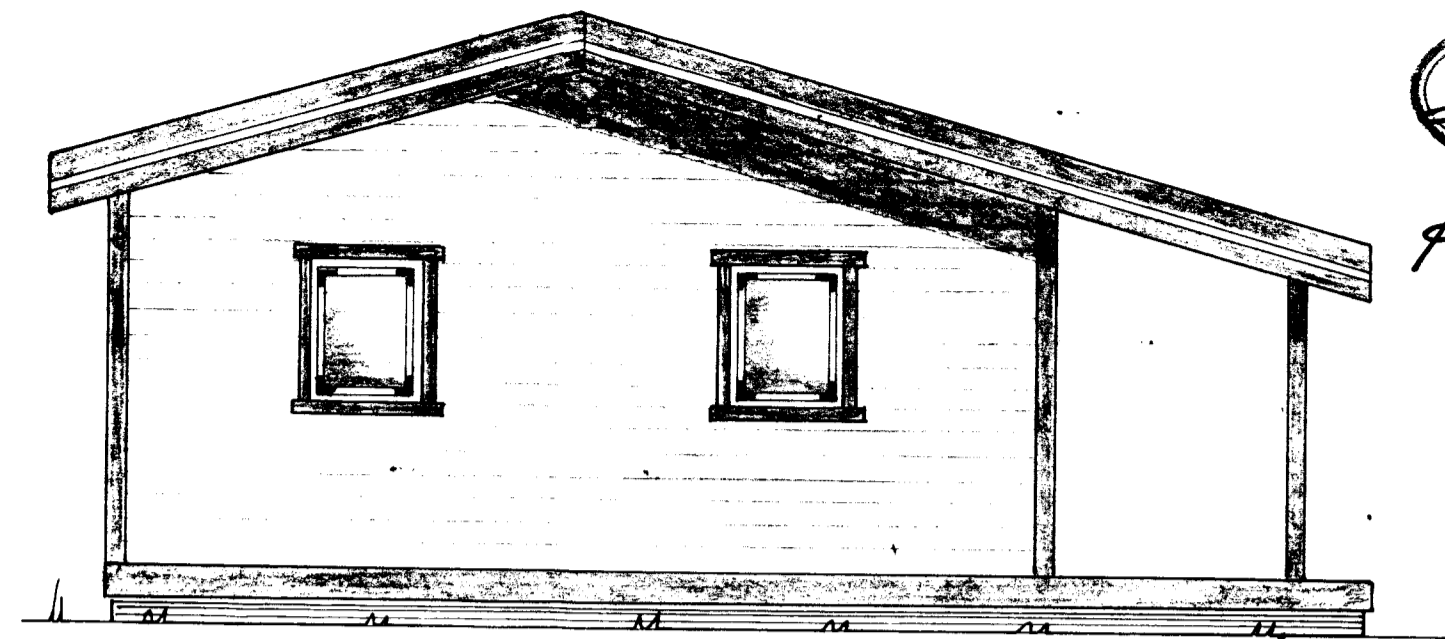

*Hilmar Þinngunnarsson*

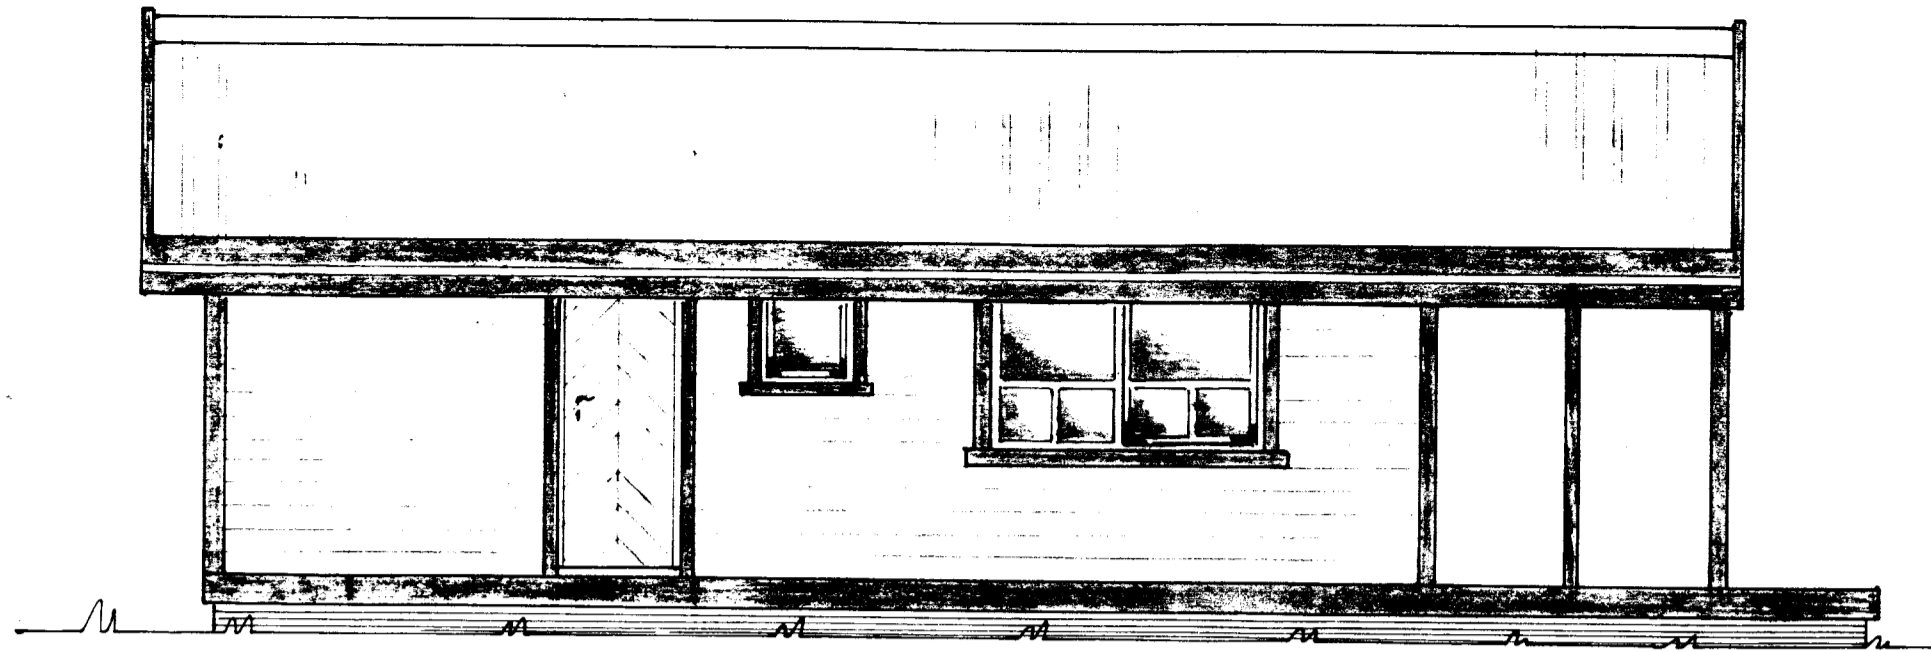

SUMARHÚS GERÐ — 59 Snið A-A

GRUNNFLÖTUR	60 m <sup>2</sup> 50
RÚMMÁL	98 m <sup>3</sup> 155
VERÖND	47 m <sup>2</sup>

TEIKNIVANGUR		
HÚS Í LANDI HALLKELSHÓLA GRÍMSNESHREPPI ARNESSÝSLU. STÆRÐ LÖÐAR 1,1 ha NR 49		
Mkv 1:50	EIGANDI KRISTJÁN SÆVAR PALSSON. KT 280840-4909 Skólagerði 13 200kóp.	DAGS 15.06.1992
S. A. M.		5-18