


Efni og frágangur lagna sé i samræmi við holræsareglugerð

Jarðvatns og regnvatnslögn φ100 samskeyti óþókkuð

Brunnar φ100 sm

Gölfhæð sé 21.0 m

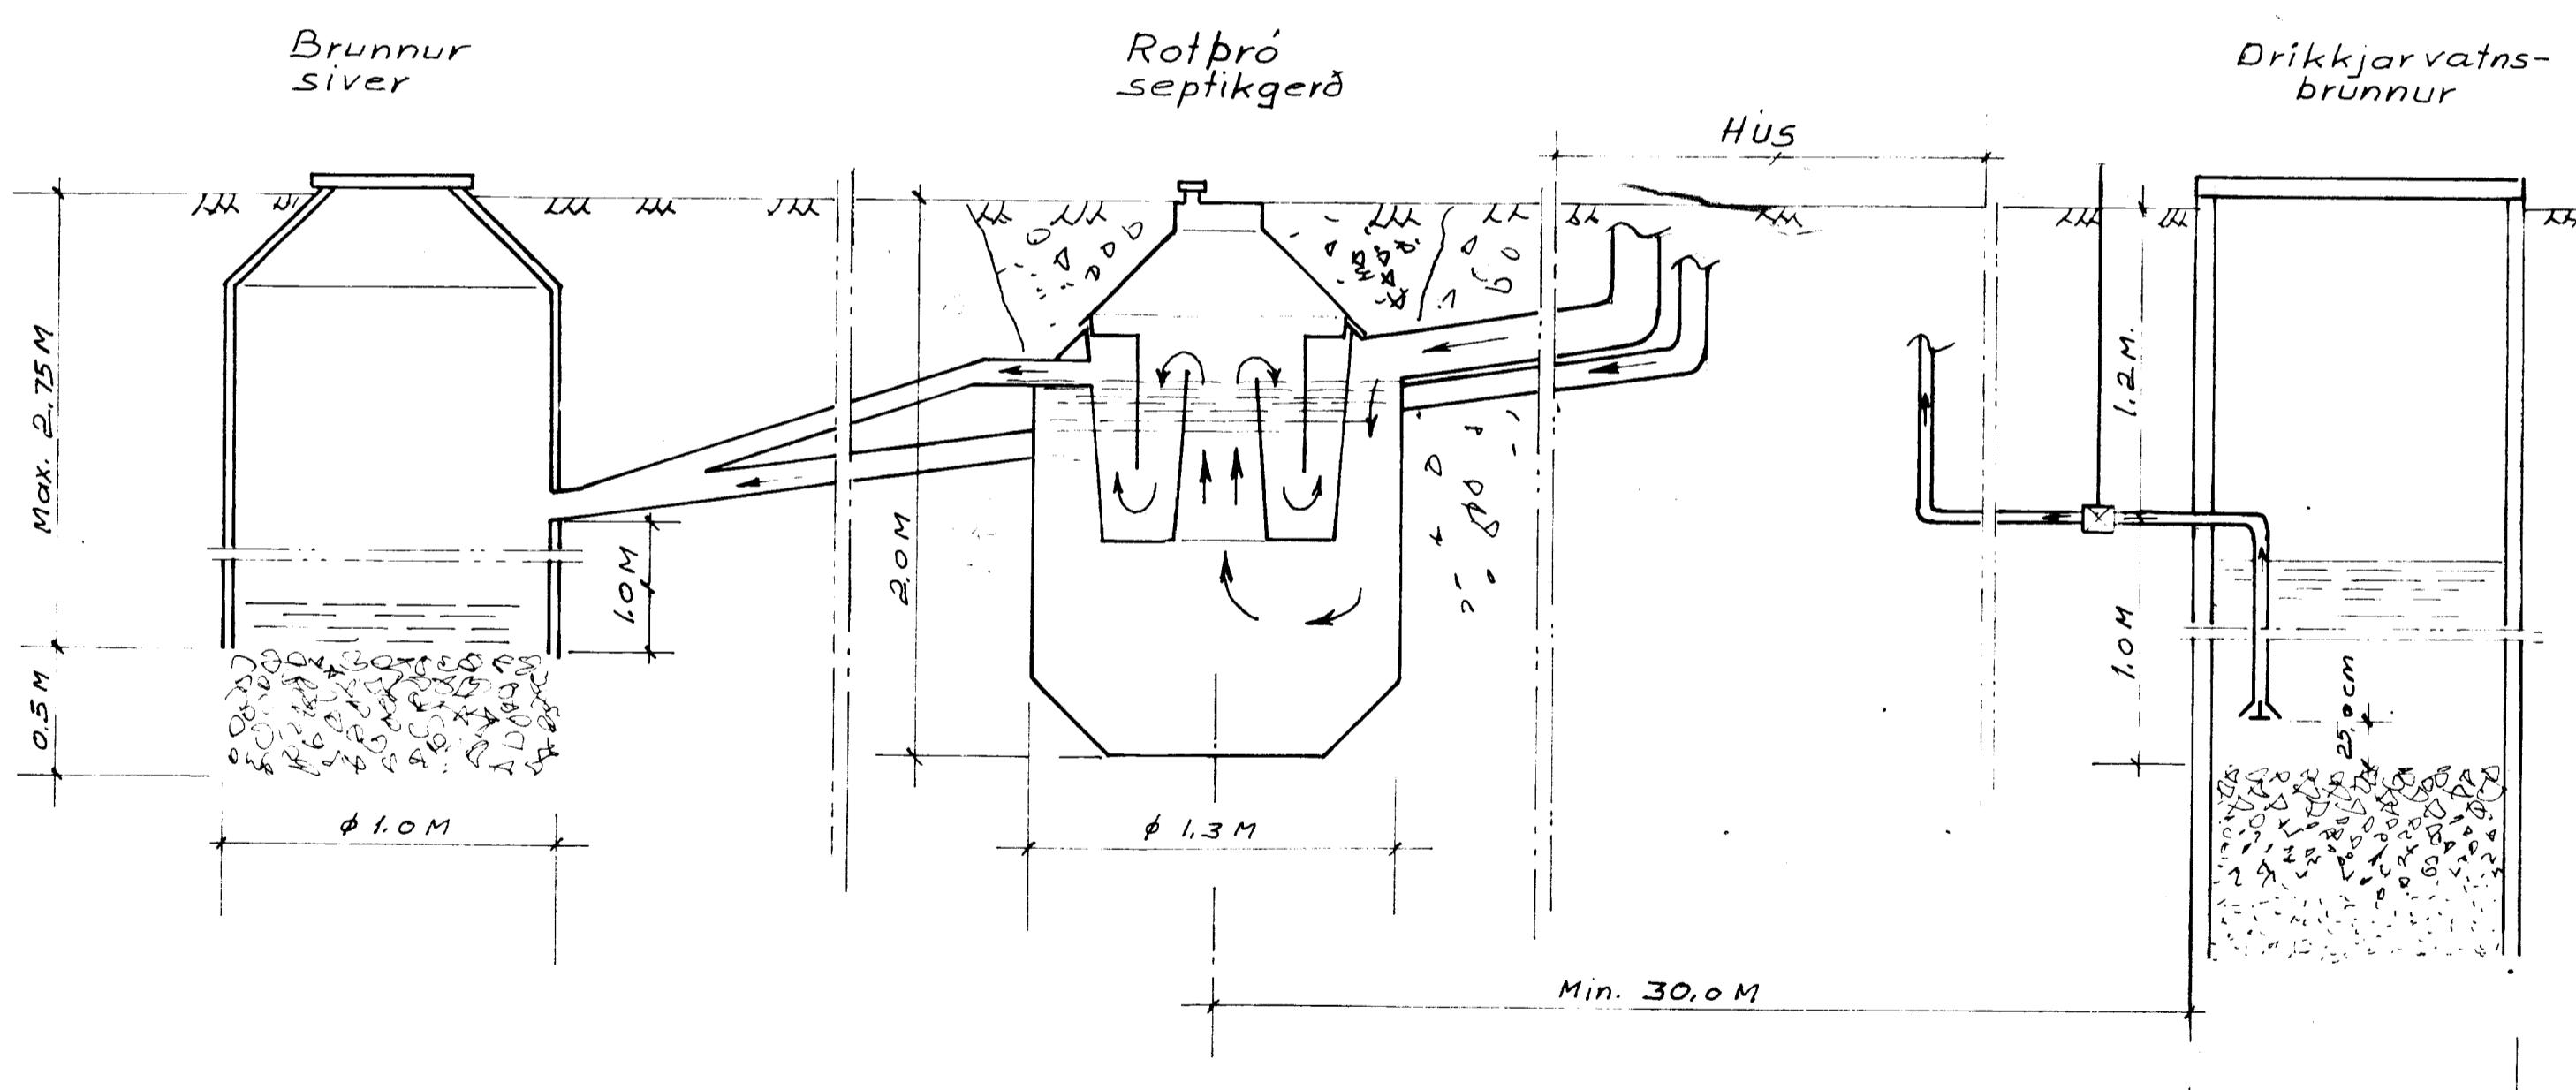

STADSETNING:

Rotþró með ekki stáðsetja nær íbúðarhúsi en 5 m og ekki fjar en 30 m. Frárennslasípi skal liggja fyrir neðan botn vefsíðu sé það í grænd, og minnst í 30 m fjarlægð.

Grafir skal fyrir þrónn niður á frostfríu þéttan jarðveg. Fyllir skal sé þrónn með frostþolnu eftir, s.m.k.

niður á frostfrítt dýpi.

Frárennslalögn frá rotþró skal vera úr Ø 100 mm pipum. Sé jarðvegurinn sendur, mæl eða gjúpt hrein með hleypa frárennslau boint niður í jarðveginn. Sé um þóttan modðarjæringar sé ræða, mæl veita frárennslau / fólkæðan sínum fyltan með sandi og mál, eða leskjóré sjálvteiningar og síðan óspáin skurði allu lauk. Til að halda sandinum í dómumefndum skurði hreinum, mæl setja klór í frárennslalögningu og dreifa klór yfir yfirborð skurðarins, þetta skal aðeins gert í rigningu til að grður brenni ekki. Efti skal hreinsa með idón þær sem frárennslu er veitt í að eða vatn. Tenging aðrennslalegningar og frárennslalegningar við rotþró skal vera þjórt.

LOFTRÆSTING:

Rotþró skal loftresta, annæð hvort gegn um aðrennslalögn upp úr þaki, með Ø 60 mm jömpipu eða með Ø 60 mm jömpipu upp úr rotþró. Loftrestipipe þessi skal vera útbúin með hettu, eða svannaháli til þa fyrirþygða grjóðkast ofan í rotþróna.

TÆMING:

Aður en rotþróin er tekin í notkun skal fylla henni með vatni og skal hún fylt í hvert skipti sem hún er tamd, en þó þarf að gera einu sínni á dri.

Happilegt er að nota haugangu við tæminguna.

Avalft skal skipti ofar sem svarar ca. 1/10 hluta af neðsta rotneða leginu, til að viðhaldla ótremhaldandi gerjun. I hvert skipti sem þróin er tamd, skal setja í henni eins fótu af leskjóðu kalki til að suðverðla gerjun.

ÖHEIMILT

ER AD UMÐA EFTIR PÍSSARI
TEIKNINGU NEÐA MED LEYFI
HOFUNAR.

Sklop og jarðvatnslögm

Teikning þessi gildir almennt fyrir sumarhús og önnur smáhýsi

Scale
1:50
1:20

TEIKNIVAFNGUR
Guðarvöll 4, 104 Reykjavík
Nnr. 8859-1461, Sím. 681317
Þósthólf 4362, 124 Reykjavík

DATE
DESIGN *Seim Ósg*
DRAWN *KM*
C�KA: *Ósg*
APPROVAL: *Ósg*
DWG NO. 84 003