


Efni og frágangur lagna sé i samræmi við holræsareglugerð

Jarðvatns og regnvatnslögn ϕ 100 samskeyti óþökkuð

Brunnar ϕ 100 sm
Gölfhæð sé 21,0 m

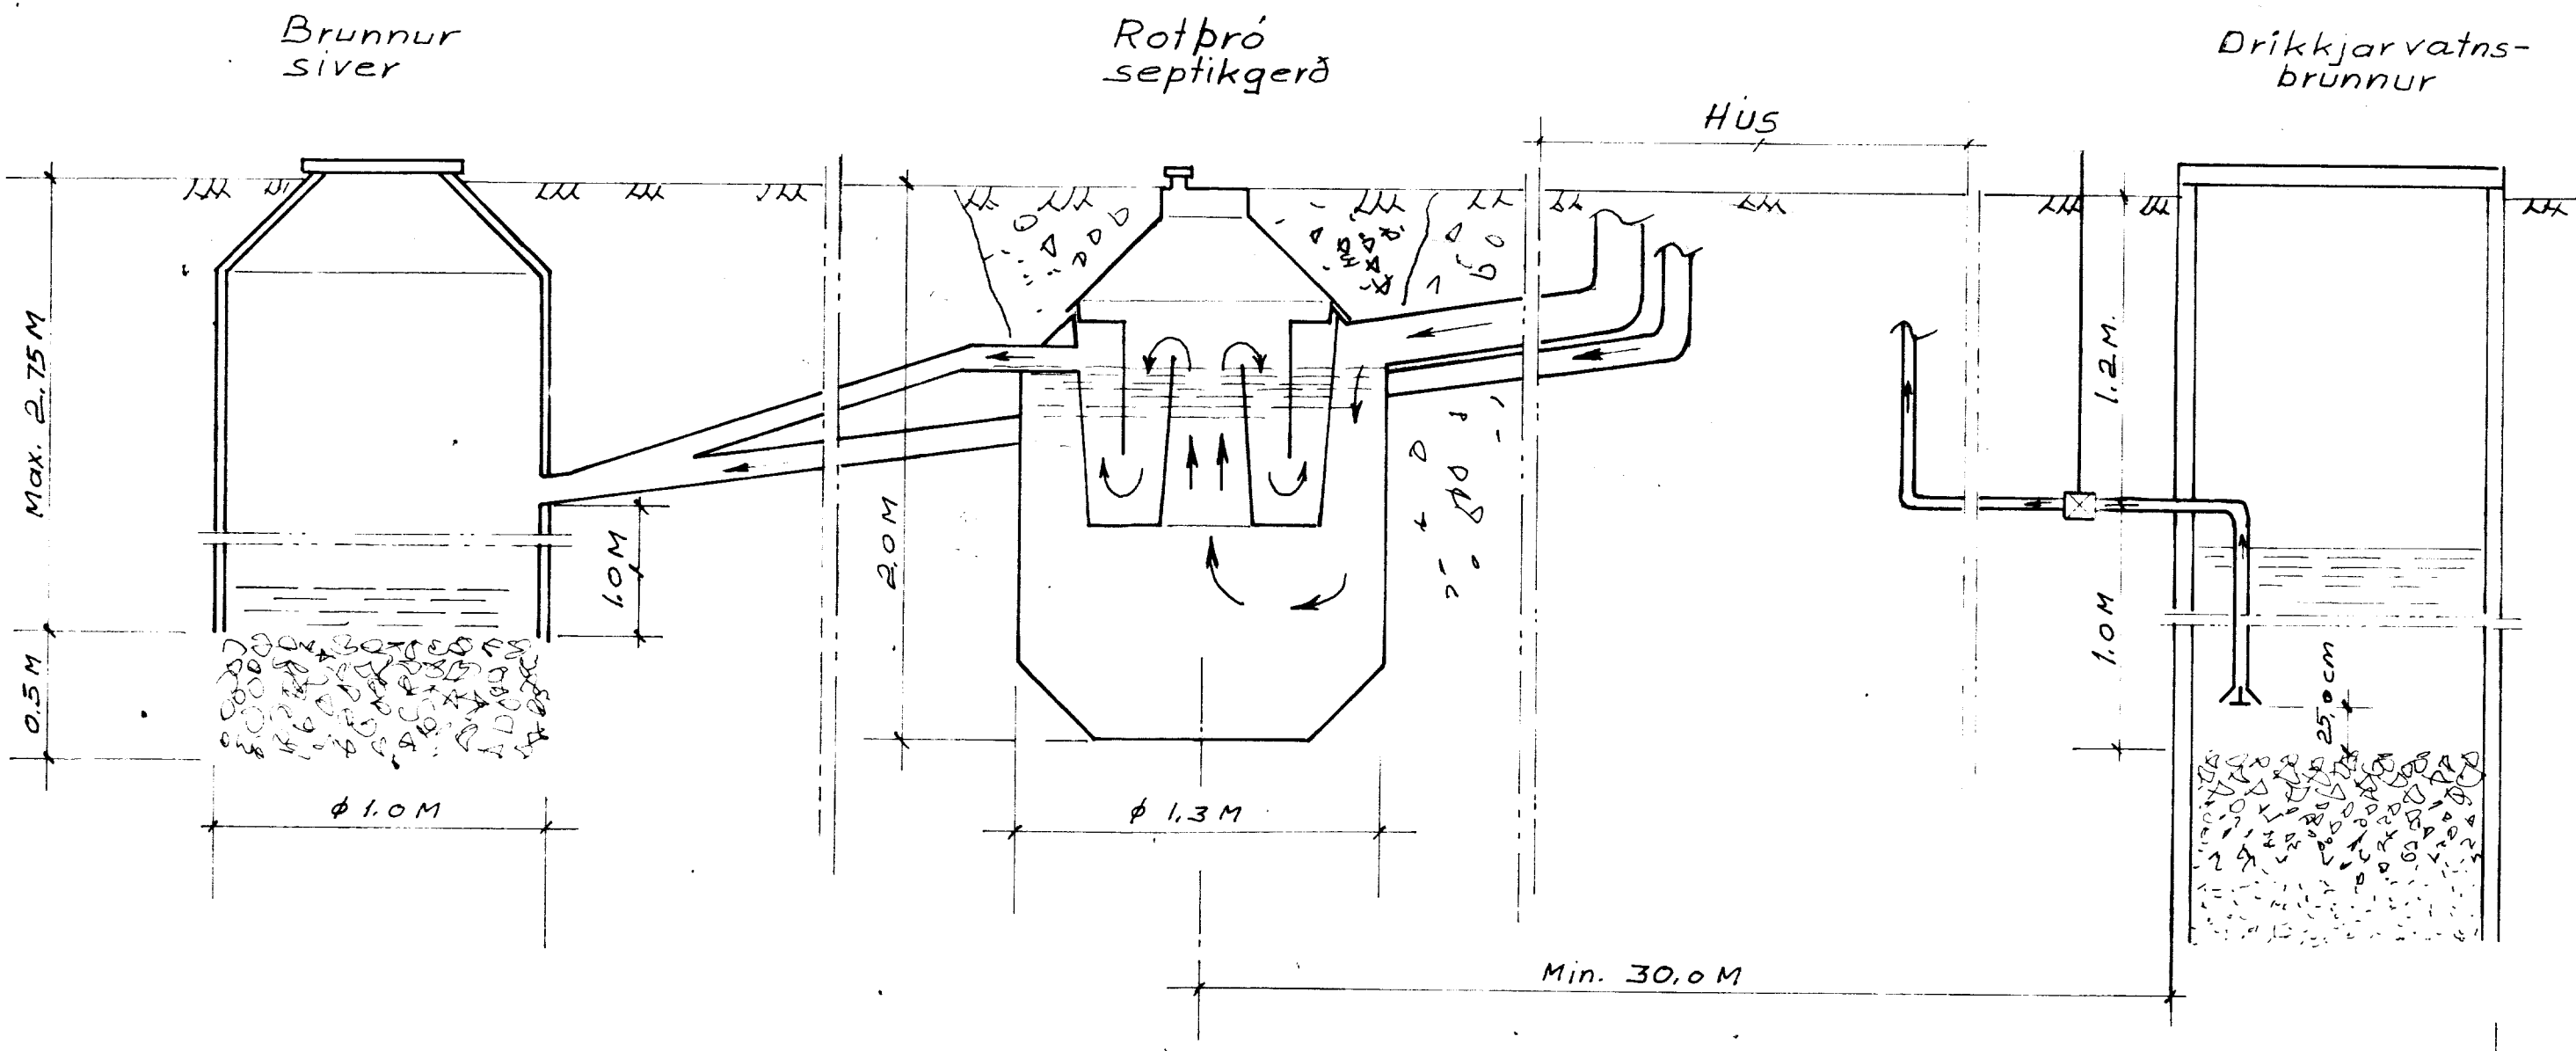

STADSETNING:

Rotbróna má ekki staðsetja nær íbúðarhúsi en 5 m og ekki fjar en 30 m. Frárænnispiपा skal liggja fyrir neðan botn vatnabóls sé það í grennd, og minnst 30 m fjarlægð. Grafs skal fyrir þrónni niður á frostfria þéttan jarðveg. Fylla skal að þrónni með frostþönu efni, s.m.t. niður á frostfritt dýpi. Frárænnislögn frá rotbró skal vera úr ϕ 100 mm piपum. Sé jarðvegurinn sandur, mól eða gíljúpt hraun má hleypa frárænnislinu beint niður í jarðveginn. Sé um þéttan moldarjarðveg að ræða, má veita frárænnislinu / lokaðan skurð fylltan með sandi og mól, eða lekaþró sjá teikningar og síðan í opinn skurð eða læk. Til að halda sandinum í eðurnefndum skurði hreinum, má setja klár í frárænnislögnina og dreifa klári yfir yfirborð skurðarins, þetta skal aðeins gert í rigningu til að gróður brenni ekki. Ekki skal hreinsa með klári þar sem frárænnisli er veitt í eðe vatn. Tenging aðrænnisliagnar og frárænnisliagnar við rotbró skal vera þétt.

LOFTRÆSTING:


Rotbró skal loftræsta, annað hvort gegn um aðrænnislögn upp úr þeki, með ϕ 70 mm jarnpiपा eða með ϕ 50 mm jarnpiपा upp úr rotbró. Loftræstipiपा þessi skal vera útbúin með hettu, eða svanaháði til að fyrirbyggja grjótkast ofan í rotbróna.

TÆMING:

Aður en rotbróin er tekin í notkun skal fylla hana með vatni og skal hún fyllt í hvert skipti sem hún er tæmd, en það þarf að gera einu sinni á ári. Hæppligt er að nota heugsugu við tæminguna. Ávallt skal skilja eftir sem svarar ca. 1/10 hluta af neðsta rotneða laginu, til að viðhalda áfrámhaldandi gerjun. Í hvert skipti sem þróin er tæmd, skal setja í hana eina fötu af lestjuðu kalki til að auðvelda gerjun.

ÓHEIMILT

ER AÐ UMÍGA EFTIR ÞESSARI TEIKNINGU NEMA MEÐ LEYFI HÖFUNNAR.

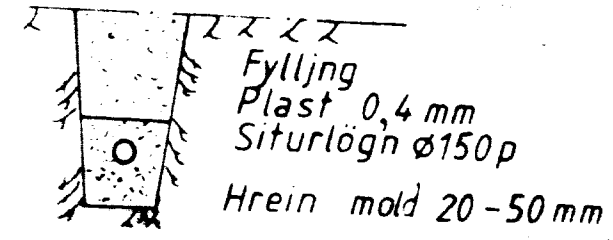

Skolp og jarðvatnslögm		
Teikning þessi gildir almennt fyrir sumarhús og önnur smáhýsi		
Scale 1:50 1:20	TEIKNIVANNGUN Suðarvogi 4, 104 Reykjavík Nnr. 8859-1461. Sími 681317 Pósthólf 4362, 124 Reykjavík	DATE DESIGN: <i>Ósm Ósg</i> DRAWN: KM DWG. NO. 84 003
Enka: <i>Ósg</i> Approved: <i>Ósg</i>		