


SUMARHÓÐ

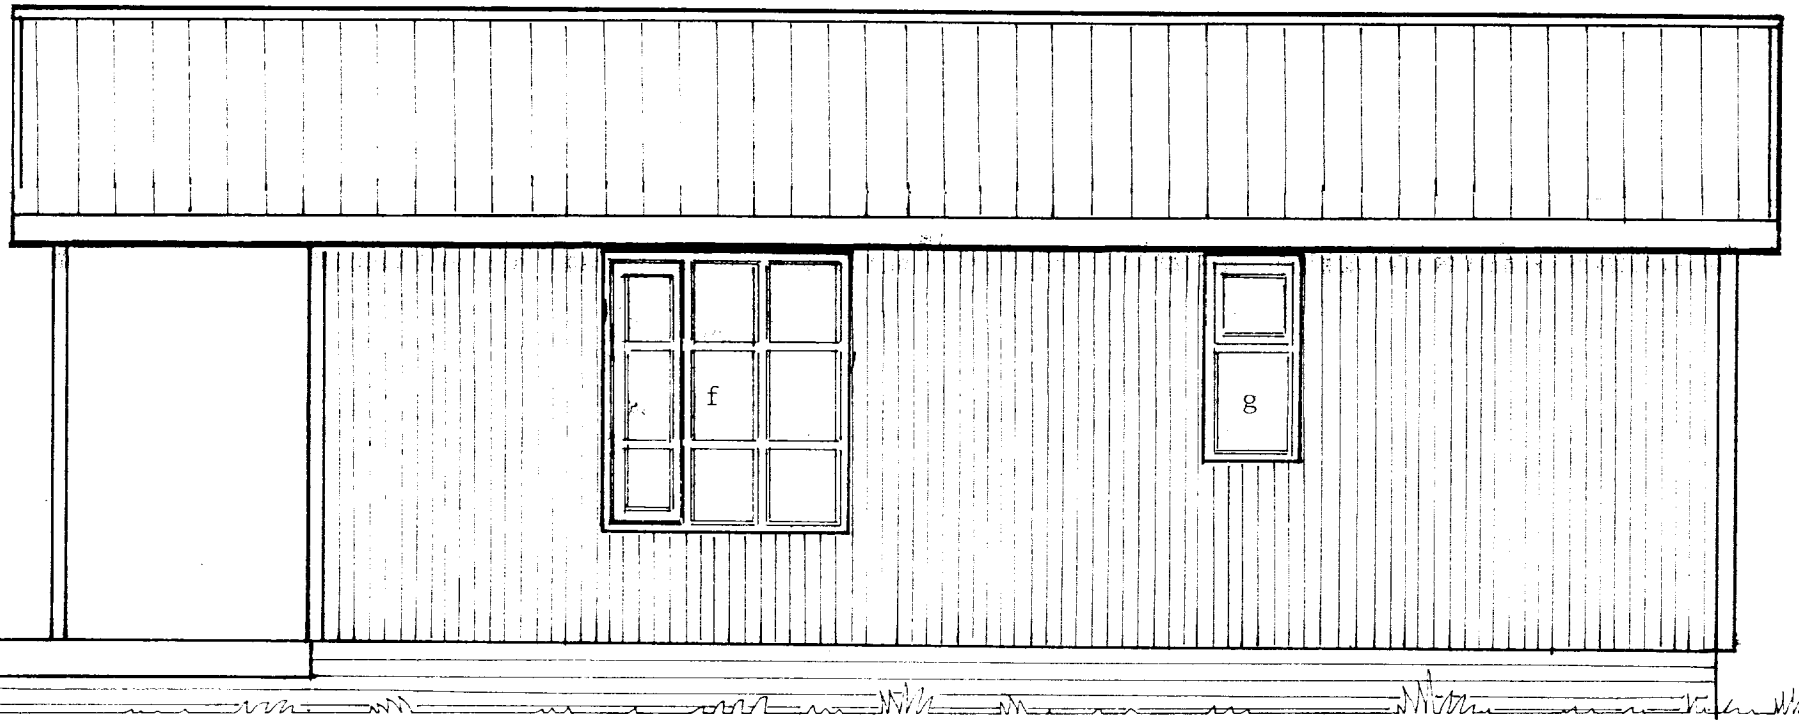

140 160 156 130 188 50 230 20

Útlit austur
mkv. 1:40

Ó.K.Andersen

EYJÓLFUR H. KRISTJÓNSSON Skrifstofa og arkitektúr Höfðisvegur 10, 101 Reykjavík	HANNAÐ ÓKA	TEIKNAD ÓKA	TEG 1K3	MÍSK 1:40	DMS 5002
	VÍÐI NÚL 6	BLAÐ NÚL 4			