


GRUNNMYND AF VEGGJUM MKV. 1:50

MÁLSETNINGAR ERU ÚTFRÁ TIMBURGRIND (5cm INNAR EN UTANMÁL ARKITEKTS)
SPERRUMÁL SYNA STAÐSETNINGU STÓÐA (UTAN GLUGGA)
STAÐSETNING GLUGGA: SJA TEIKN ARKITEKTS

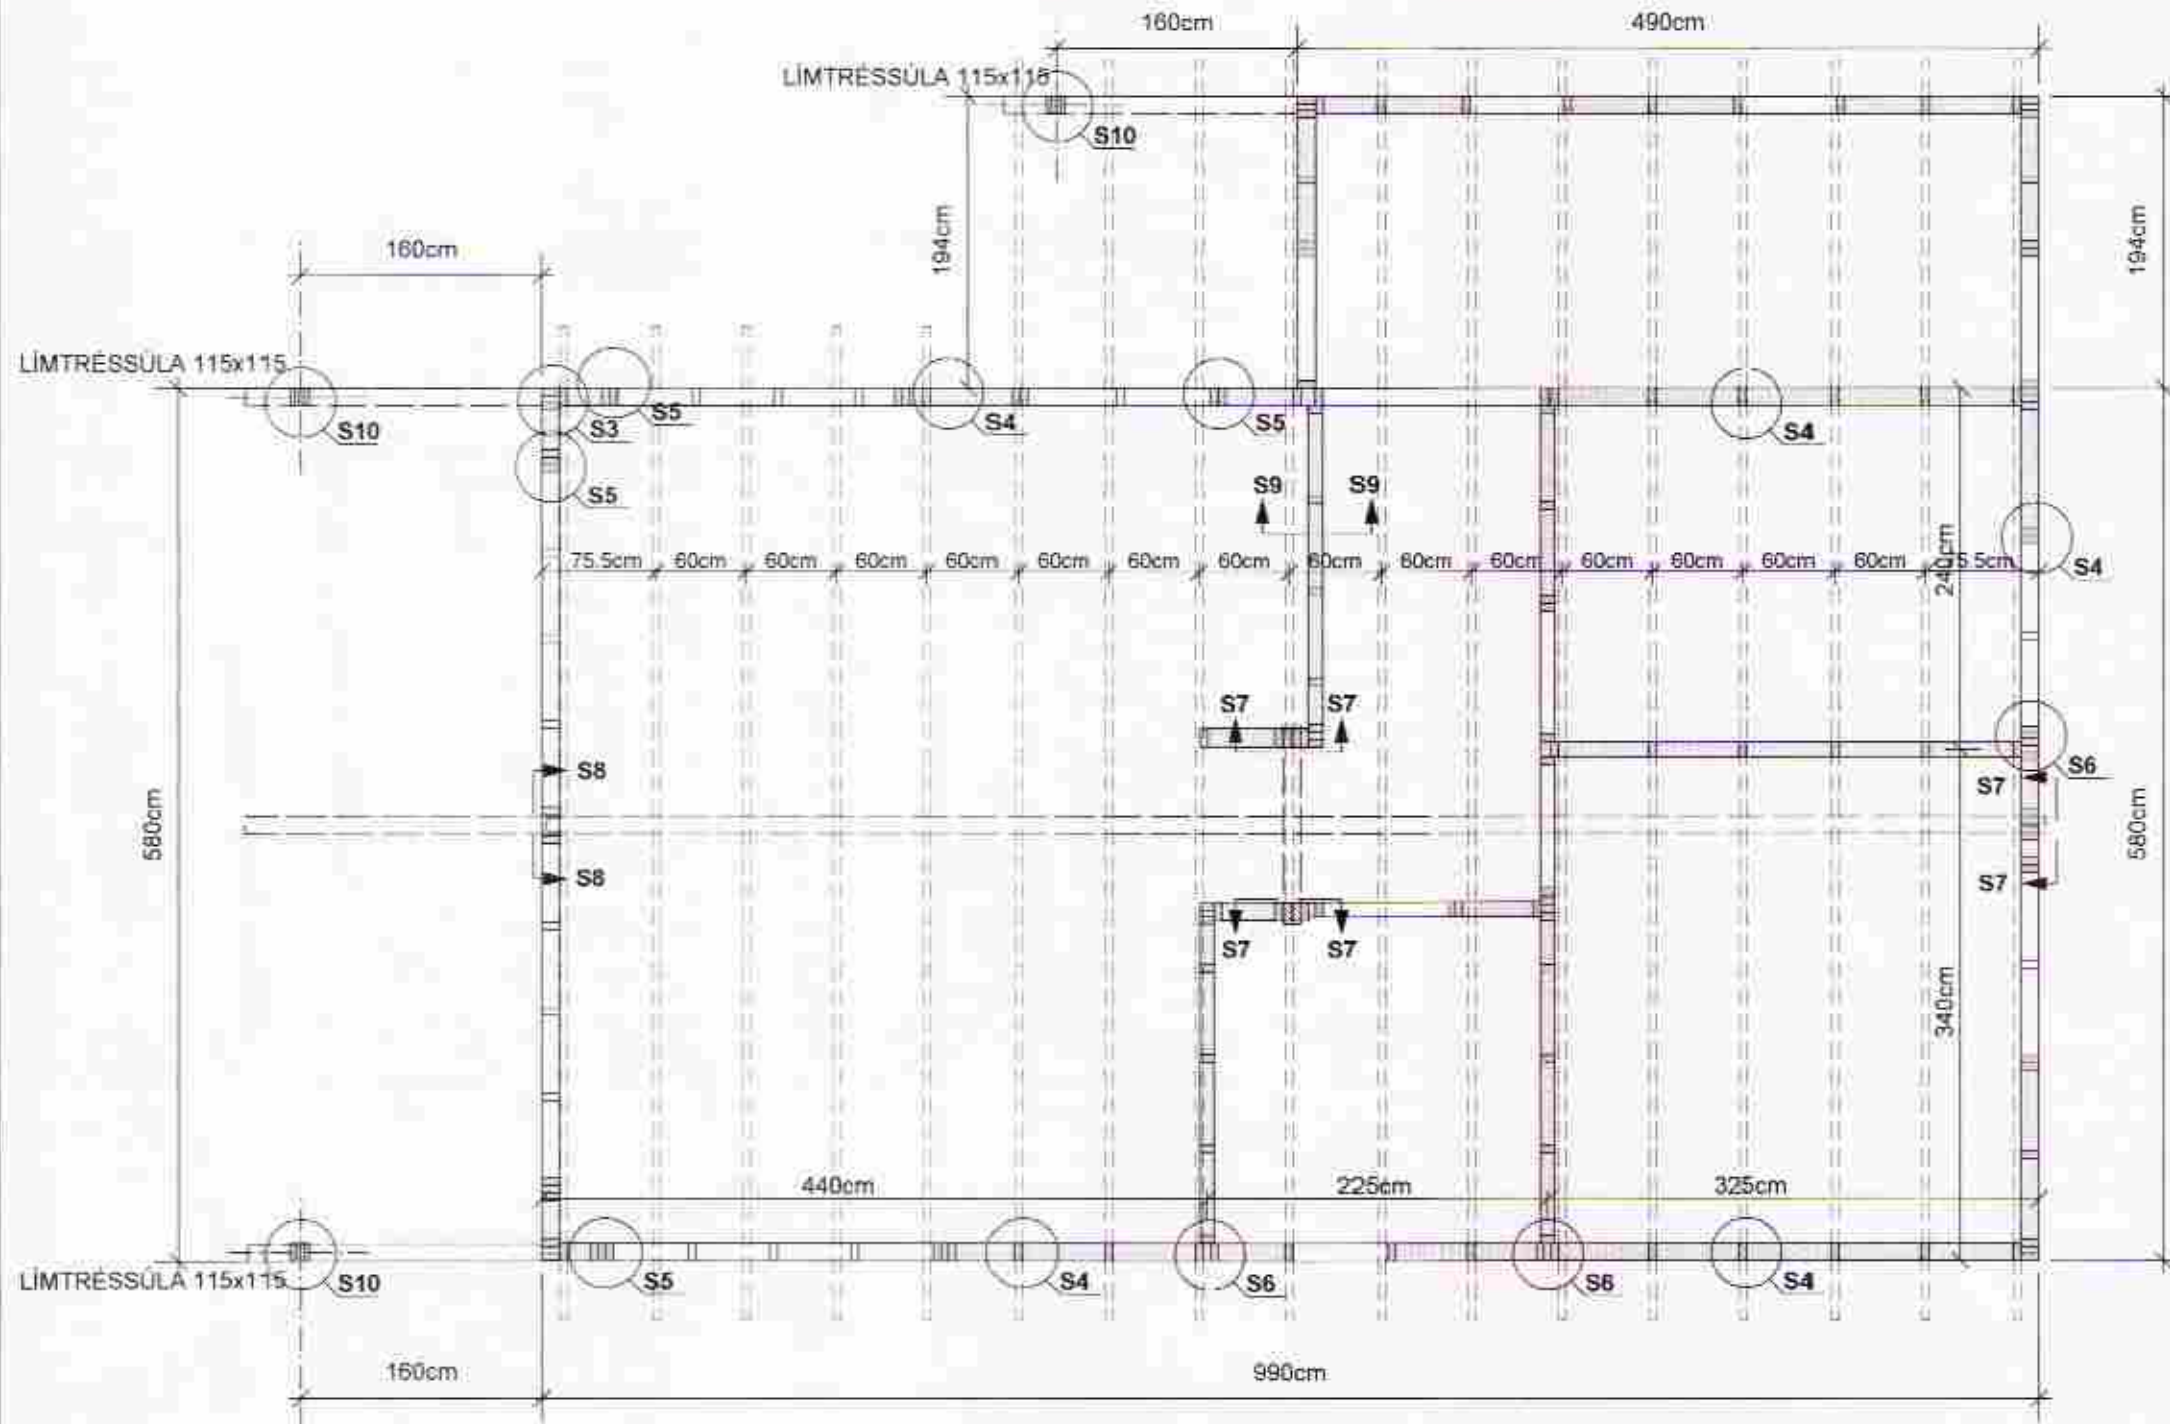

MÓTTFKIÐ
20. DES. 2012
Guf Þórisson
Byggingafræðingur og Arkitekturáðgjafi

INNVEGGIR - SKÝRINGAR

GRINDAREFNI Í INNVEGGJUM ER 45x95
STOÐIR 45x95 C/C 60 SKAL FESTA VIÐ FÓTREIM MEÐ
BMF-VINKLUM EINSOG SÝNT ER Á SÉRMYND S10.
BOTNSTYKKI ER FEST VIÐ GÓLFBITA MEÐ
2STK 6/140 TRÉSKRÚFUM C/C 60cm.
STOÐIR ERU FESTAR VIÐ TOPPSTYKKI Á SAMA HÁTT.
TOPPSTYKKI ER FEST VIÐ HVERN BITA/LAUSHOLT.
2STK 6/140 TRÉSKRÚFUM C/C 60cm.
STOÐ VIÐ ÚTVEGG ER FEST VIÐ STOÐIR Í ÚTVEGG
MEÐ 6/140 TRÉSKRÚFUM C/C 40 cm
INNVEGGIR ERU KLÆDDIR BEGGJA MEGIN
MEÐ 12 mm RAKAPÖLNUM SPÓNAPLÖTUM
SEM FESTAR ERU Á SAMA HÁTT OG KROSSVIÐUR
UTANÁ GRIND Í ÚTVEGGJUM
EF INNVEGGIR ERU PANILKLÆDDIR BEINT Á GRIND PÁ SKAL SETJA
SKÁSTÝFUR Í VEGGI EFTIR FYRIRMÆLUM FRÁ BURÐARPÖLSHÖNNUÐI

SÉRMYND: S3 MKV. 1:10

GILDIR ALMENNT Á HORNUM

STOÐJUM Á HORNUM ER FEST VIÐ FÓTREIM MEÐ
VINKLUM EINSOG MYNDIN SÝNIR OG EINNIG KEMUR
BMF-2x20 GATAGIRÐI SEM KOMI UNDIR FÓTREIM
OG NÁI 20 cm UPPÁ STOÐIR
NEGLIST MEÐ BMF-40/40 KAMBSAUM
2x6 STK Í STOÐIR OG 2X2 STK Í FÓTREIM

SÉRMYND: S4 MKV. 1:10

GILDIR ALMENNT UM EINFALDAR STOÐIR

GILDIR ALMENNT UM FESTINGU EINFALDRA
STÓÐA VIÐ FÓTREIM - ÚTVEGGIR OG INNVEGGIR
(INNVEGGIR SEM SÝNDIR ERU Á GRUNNMYND)

SÉRMYND: S5 MKV. 1:10

GILDIR ALMENNT UM TVÖFALDAR/PREFALDAR STOÐIR

GILDIR ALMENNT UM FESTINGU EINFALDRA
STÓÐA VIÐ FÓTREIM - ÚTVEGGIR OG INNVEGGIR
(INNVEGGIR SEM SÝNDIR ERU Á GRUNNMYND)

TRÉKUBBUR KOMI Á MILLI VIÐ BOLTA
ATH. MUNA AÐ FYLLA HOLRUM MEÐ
STEINULL AÐUR EN GRIND ER KLÆDD



FESTING VIÐ FÓTREIM


6 STK BMF-40/40 KAMBSAUMUR



BMF-GATAPLÖTUVINKLAR
NR. 12 (100x100x2,5x80)
KOMI BEGGJA MEGIN VIÐ STOÐIR
HVER VINKILL NEGLIST MEÐ
BMF-40/40 KAMBSAUM
4 STK Í STOÐIR OG 6 STK Í FÓTREIM

FESTING VIÐ FÓTREIM

6 STK BMF-40/40 KAMBSAUMUR

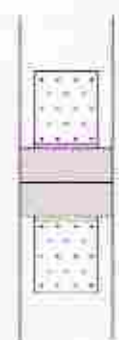

12 mm BÓLTI C/C 120 cm
4x40x40mm SKINNUR KOMI UNDIR RÆR

BMF-GATAPLÖTUVINKLAR
NR. 12 (100x100x2,5x80)
KOMI BEGGJA MEGIN VIÐ STOÐIR
HVER VINKILL NEGLIST MEÐ
6 STK BMF-40/40 KAMBSAUM Í FÓTREIM OG
6 STK BMF-40/75 KAMBSAUM Í STOÐIR

- 1 HORN ERU BOLTUÐ SAMAN MEÐ 12mm BORDABOLTUM C/C 120cm
SETJA SKAL KUBB Á MILLI VIÐ BOLTA, SJA SÉRMYND S7, Á TEIKN 1.04
- 2 TVÖFALDAR (EDA FLEIRI) STOÐIR SKAL BOLTA SAMAN MEÐ 12mm BOLTUM C/C 120cm
NOTA MÁ BORDABOLTA EDA SNITTTEINA SETJA SKAL KUBB Á MILLI VIÐ BOLTA,
ÞARSEM BIL ER Á MILLI STÓÐA

SJÁ SKÝRINGAR Á TEIKNINGU NR.1.02

TEIKN.NR: 1.03	Tæknivangur ehf. KT.450586-1889 Kirkjustétt 26, 113 Reykjavík Sími:564 22 44, Netf. tv@vortex.is
KVARDI: 1:50, 1:10	
DAGS: Ágúst 2012	
HANNAÐ: MG	VERKEFNI: HALLKELSHÓLAVEGUR 57 - GRÍMSNESI
TEIKNÁÐ: MG	BURÐARVIRKI: VEGGIR, GRUNNMYND OG SÉRMYNDIR S3-S5
YFIRFARID: <i>Magnús Gylfason</i> Magnús Gylfason KT 201251-4199	<i>Guf Þórisson</i> Undirskrift Abalhönnuðar