

Efni og frágangur lagna sé í samræmi við holræsareglugerd

Jarðvatns og regnvatnslögn \$100
samskeyti óþókkud

Brunnar ø 100 sm
Golfhaej se 21,0 m

STADSETNING:


Rotbróna má ekki staðsettja nær ibúðarhúsi en 5 m og ekki fjar en 30 m. Frárennslispípa skal liggja fyrir neðan botn vatnsbóls sé þeð í grennd, og minnst í 30 m fjarlægð. Grafa skal fyrir brónni niður á frostfriðin þettan jarðveg. Fylla skal að brónni með frostþolnu afni, s.m.k. niður á frostfrítt dívpi.

Frárennslislögn frá rotþró skal vera úr \varnothing 100 mm pipum. Sé jarðvegarinn sandur, mói eða gjíupt hreun og flóleya frárennslu beint niður í jarðveginn. Sé um þéttan moldarjarðveg að reða, má veita frárennslinni í takaðum skurð fyltum með sandi og mál, eða tekapsré sjálfstæðingar og síðan í eigin skurð eða lauk. Tíð að halda sandinum í óðurnefndum skurði hrenum, má setja klór í frárennslislögningina og dreifa klóri yfir yfirborð skurðarins, þetta skal aðeins gert í rigningu til að grðubur brenni ekki. Ekki skal hreinsa með klóri þar sem frárennslí er veitt í á eða vetr. Tenging ábrennslislegnar og frárennslislegnar við rotþró skal vera þétt.

LOFTRÆSTING:

Rotfró skal loftraðsta, ennað hvort gagn um aðrennslislögn uppr í þaki, með Ø 70 mm jámpípu eða með Ø 50 mm jámpípu uppr í rotfró. Loftræstipið þessi skal vera útbúin með hettu, eða svanshátsí til að fyrirvara um arðkast ofan í meðbúna.

TÆMING:
Áður en rotþróin er tekin í notkun skal fylla hana með vatni og skal hún fyllt í hvert skipti sem hún er tæmd, en þó þarf að gera einu sinni á ári.
Happilegt er að nota haugsgugu við tæminguna.
Ávælt skal skilja eftir sem svarar ca. 1/10 hluta af neðsta rotneða loginu, til að viðhaldla átræmheftandinn gerjun. Í hvert skipti sem þróin er tæmd, skal setja í henni eina fótum af leskjubú kalki til að svörveldi

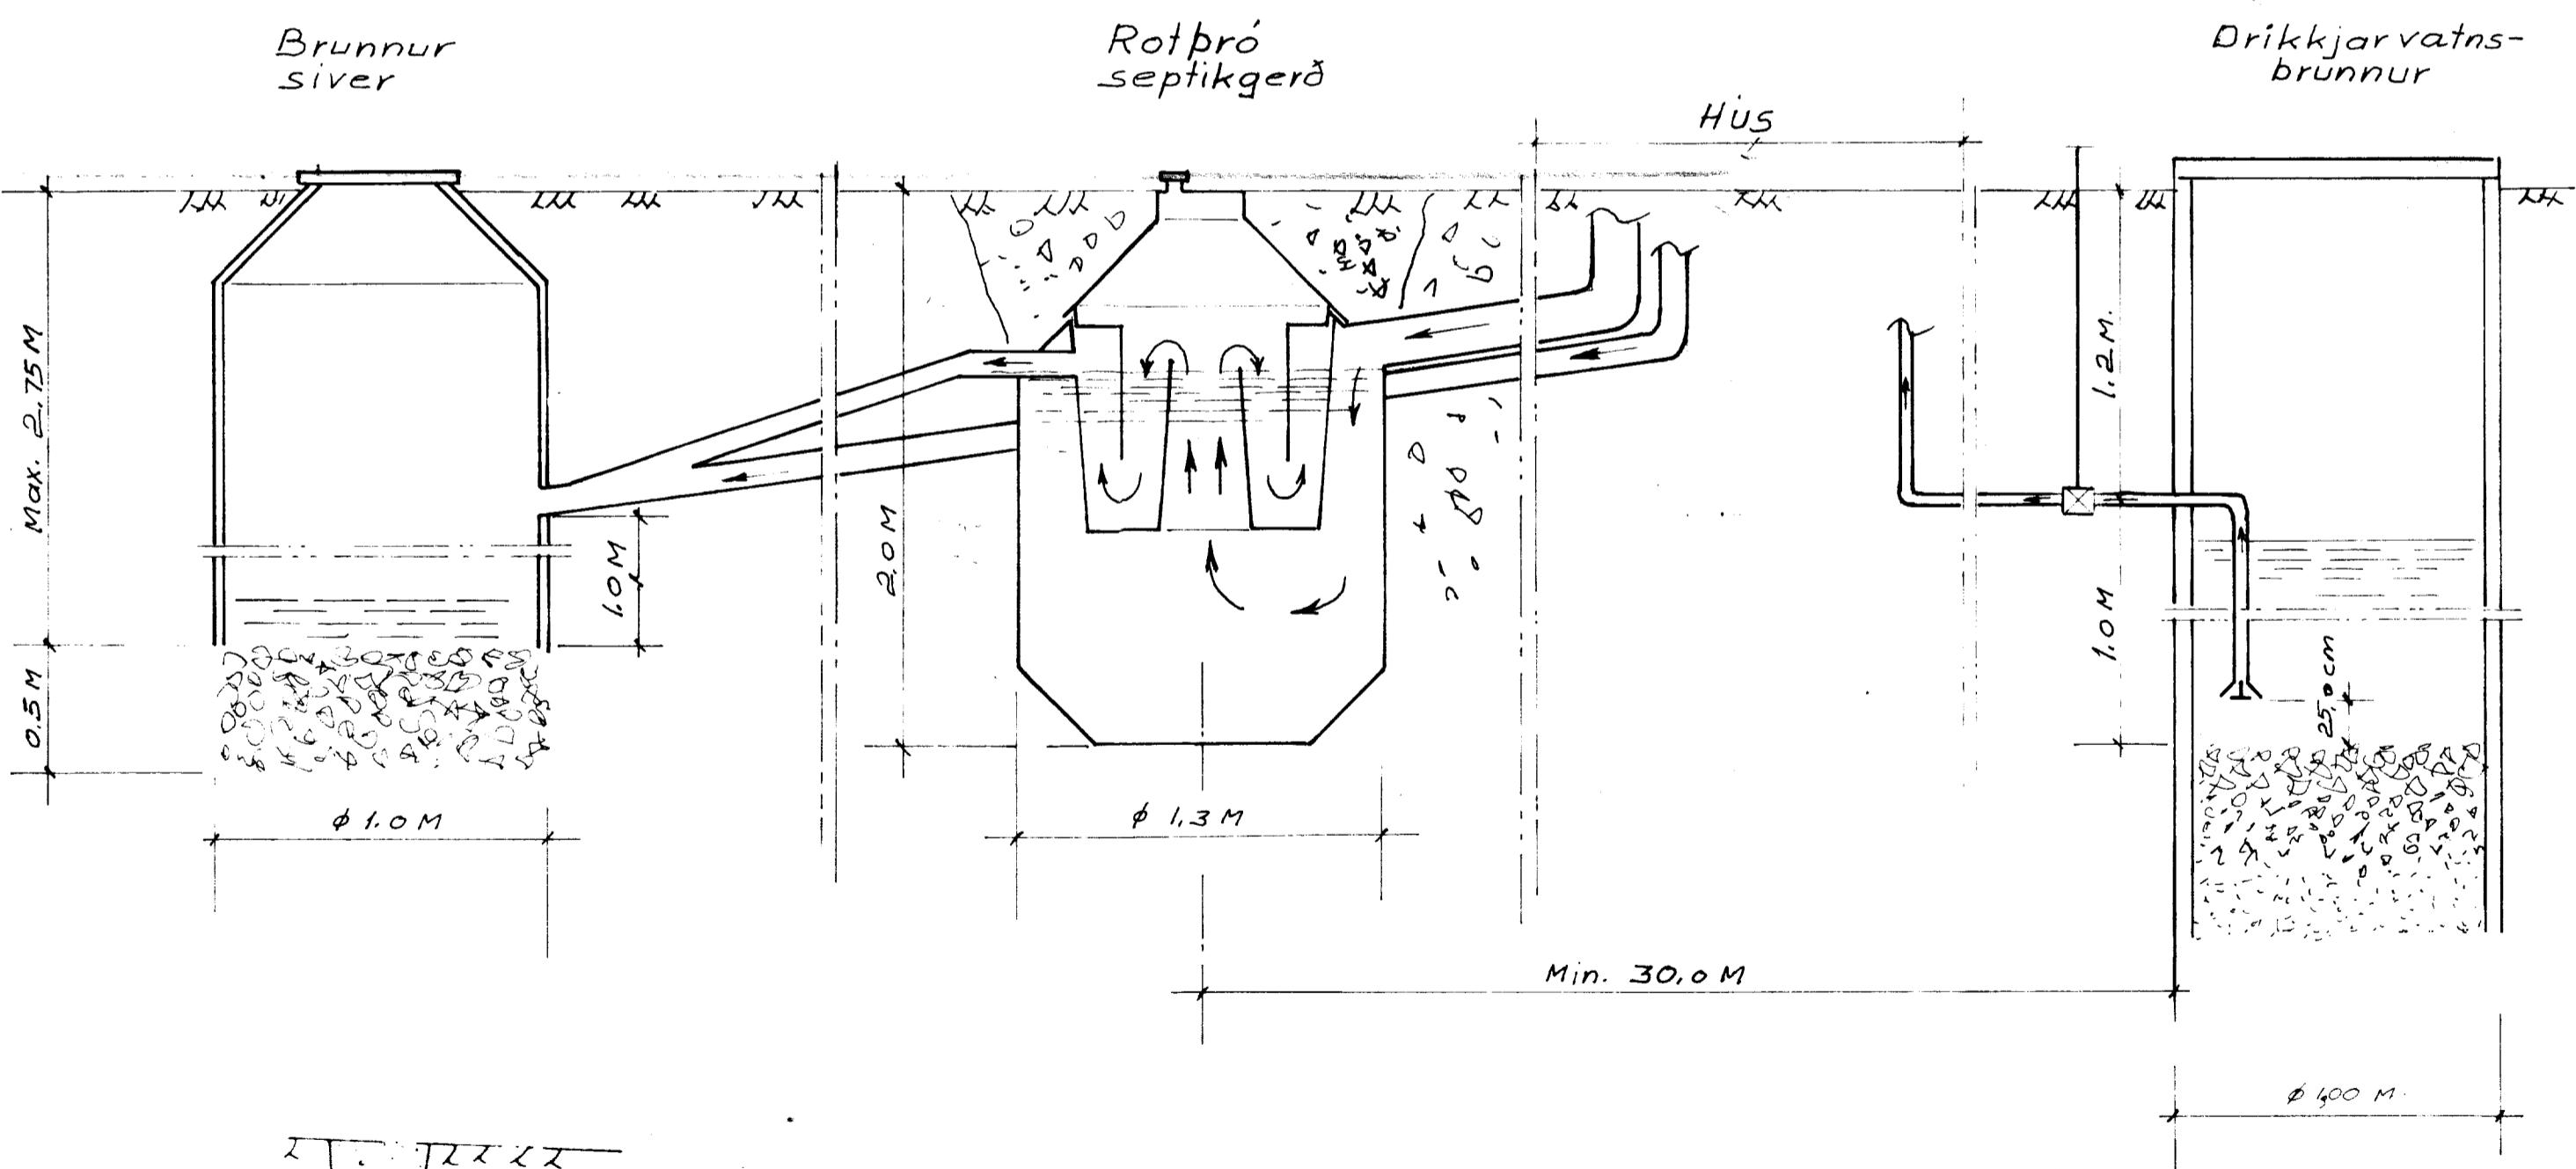

ÓHEIMUT

ER AD SMÍÐA EFTIR PÍSSAR
EININGU NEMA MED LEYFI
HÖFLINGAR

Skolp og jarðvatnslögm

Teikning þessi gildir almennt fyrir
sumarhús og önnur smáhýsi

Scale: 1:50 1:20	TEIRNIVATNINGUR Súðarvogi 4, 104 Reykjavík Nnr. 8859-1461, Sími 681317 Pósthólf 4362, 124 Reykjavík	DATE: <i>Sam Ósg</i>
	Chka: <i>Ósg</i>	DESIGN: <i>Ósg</i>
	Approved: <i>Ósg</i>	DRAWN: KM
		DWG. NO. <i>84 003</i>