


Samþykkt

20 JULÍ 2006

Stjórnun og Byggingarfræðingur
B.F.I.

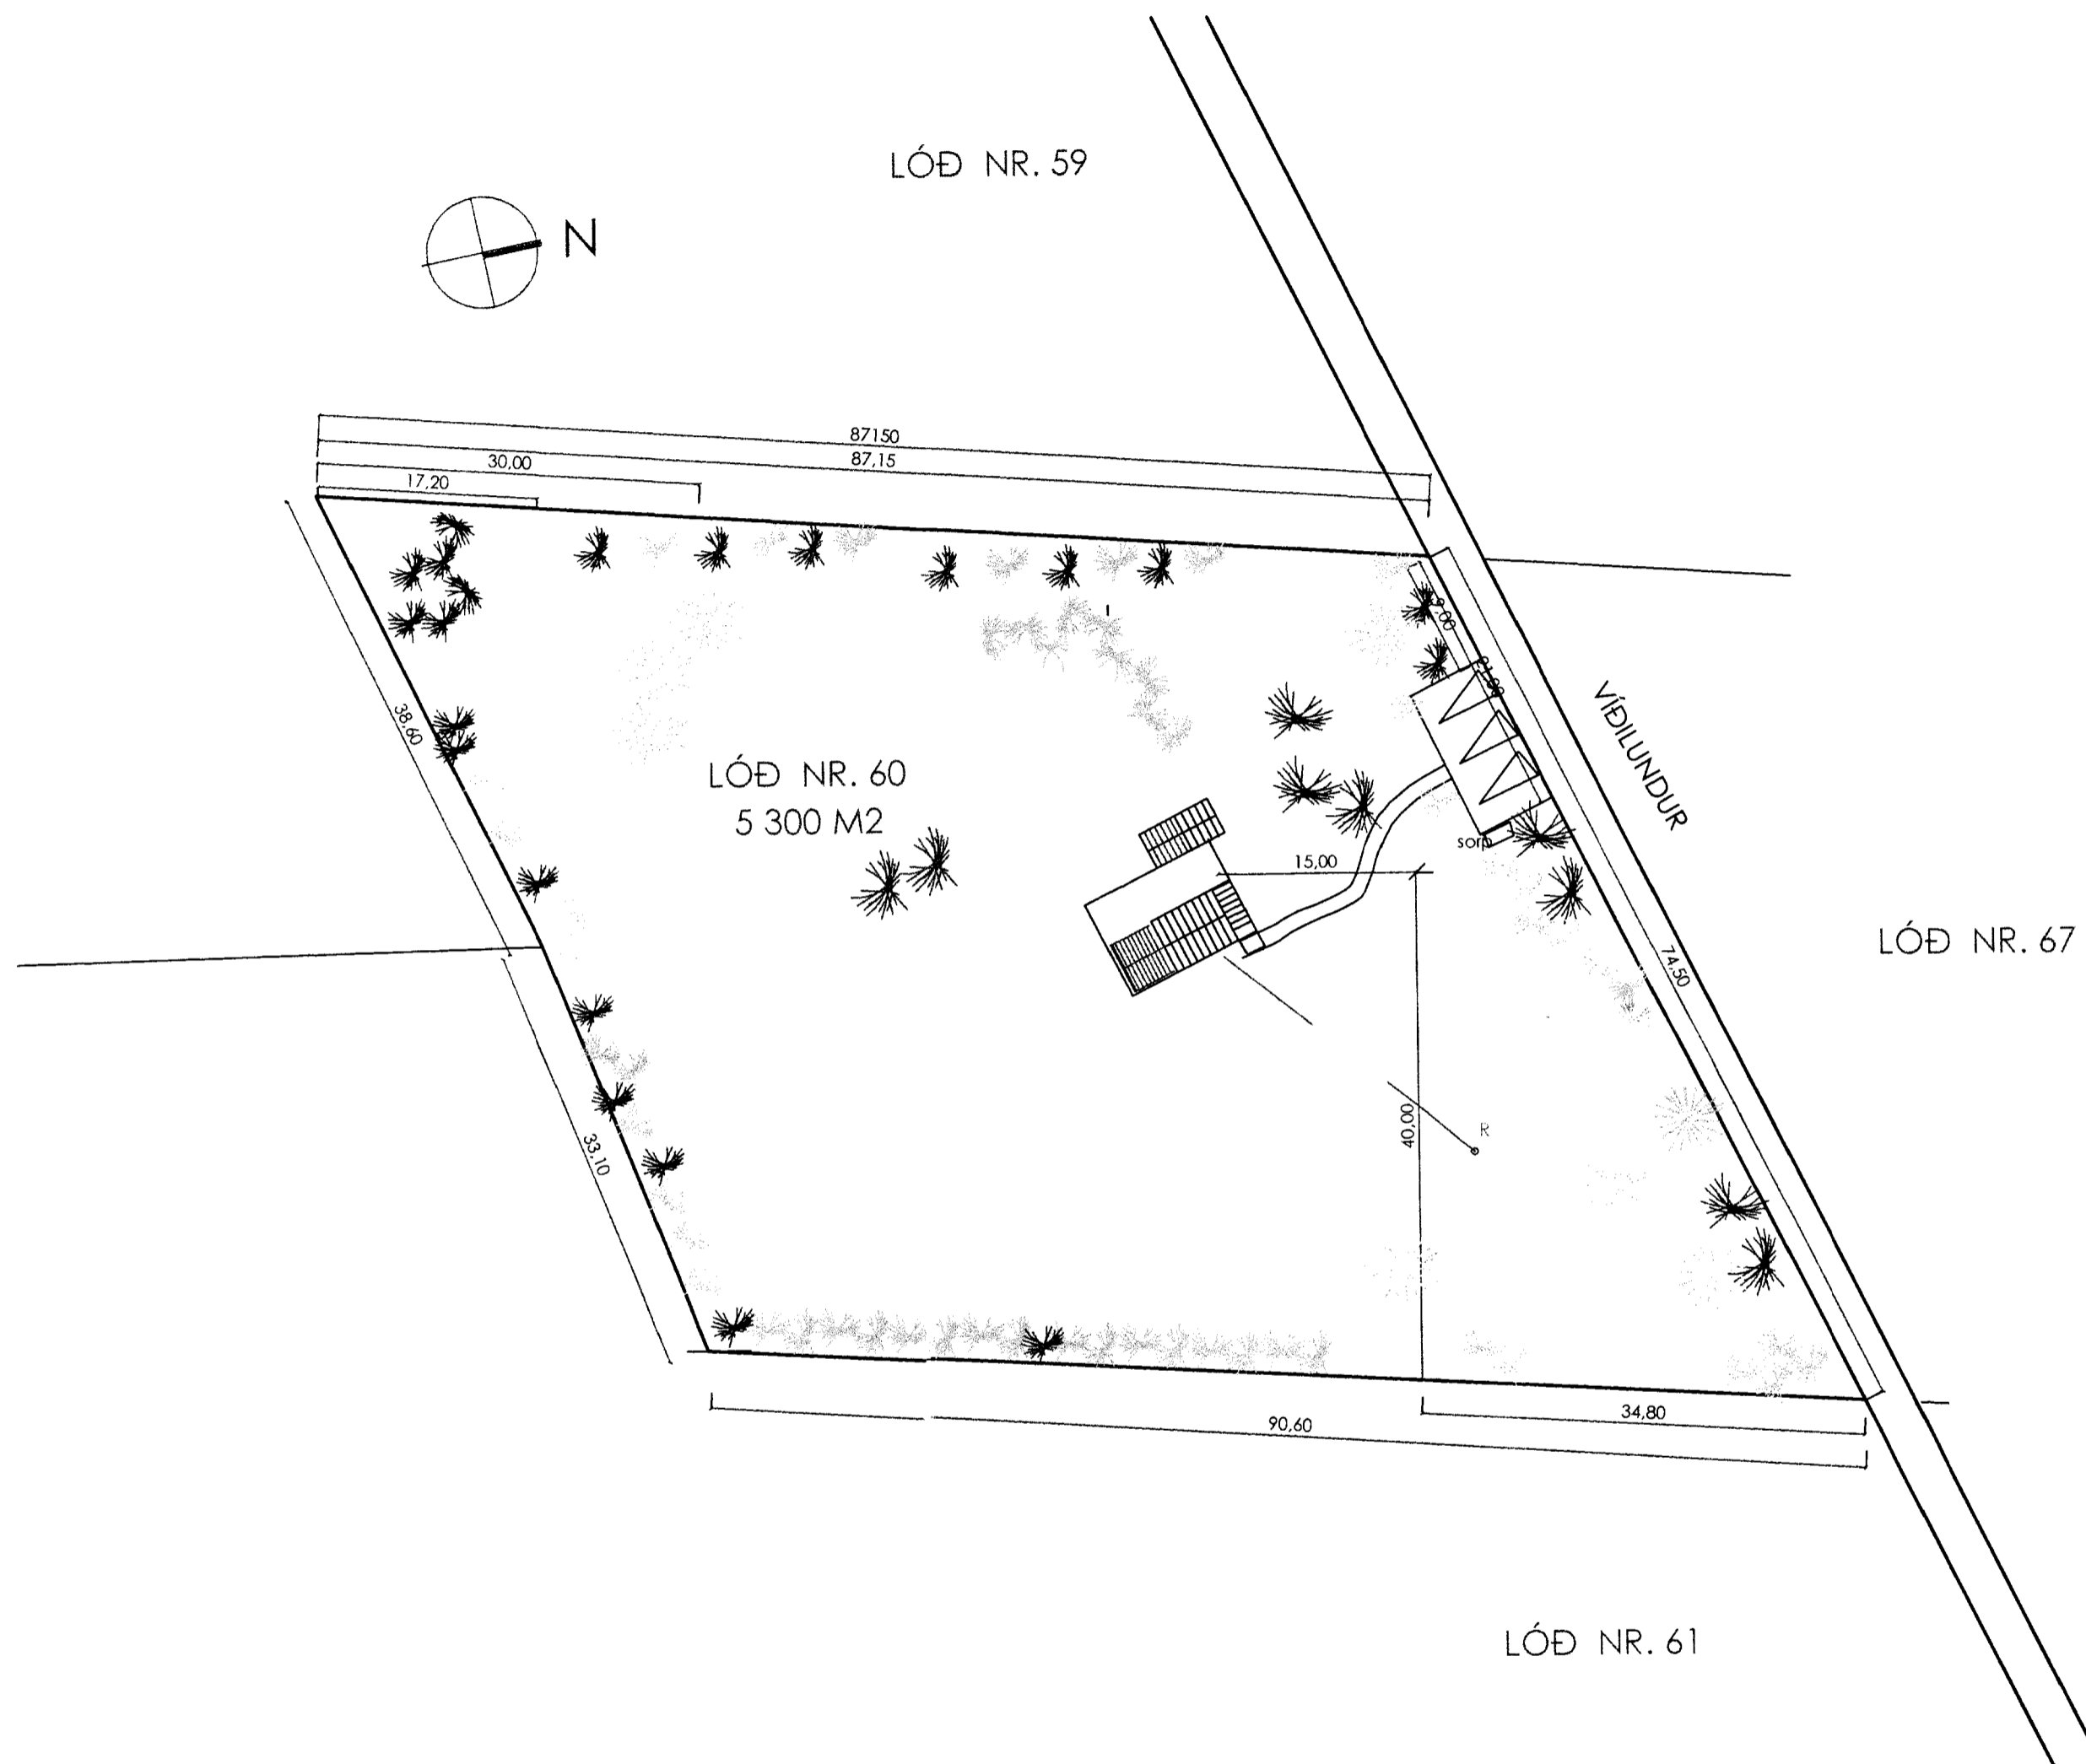

HÚSIÐ ER TIMBURHÚS, SITUR Á STEINSTEYPTUM VEGGJUM
ÞAKVIRKI ER TIMBURSPERRUR KLÆDNING PAPPÍ
OG BÁRUJÁRN
ÚTVEGGIR ERU KLÆDDIR STANDANDI KLÆDNINGU
PAPPA OG TIMBUR KLÆDNINGU
ENANGRÁÐ PÉTTULL 100 MM
ÞAK MEÐ ÞAKULL 200 MM
RAKASPERRA INNAN
TIMBUR GÓLF Á ÞVERBITUM, ENANGRÁÐ PÉTTULL 100 MM
TVÖFALT GLER ER Í HÚSINU
GEYMSLA ER ÚR TIMBRI
SÓLPALLUR ER TIMBURDEKK Á BITUM OG TRÉSTAURUM

AFSTÖÐUMYND 1 : 500

SUMARHÚS

VÍÐILUNDUR 60

NR. 2	SÓLSTOFA	25.06.2006
NR. 1	FÆRA GEYMSLUHÚS	25.05.2004

LÓÐ NR. 60 Í LANDI HALLKELSHÓLA, GRÍMSNESHREPPÍ
VESTURGATA 6

LEIFUR G. HALLKELSH.60 BYGGT AÐ ÍÐAVÖLLUM NR.5 KEFLAVÍK

AFSTÖÐUMYND 1 : 500

DAGS: 29.06.2001

artik@simnef.is

GSM 895 - 9202

ARTIK

TEIKNISTOFA

SÍMI 421 - 4122

STEINAR GEIRDAL BYGGINGAFRÆÐINGUR B.F.I.
040138 3829 DRANGAVELLIR NR. 2, 230 KEFLAVÍK

A01

AFSTÖÐUMYND 1 : 500