


Efni og frágangur lagna sé i samræmi við holræsareglugerð

Jarðvatns og regnvatnslögn  $\phi 100$  samskeyti óþókkud

Brunnar  $\phi 100$  sm  
Gölfhæð sé 21.0 m

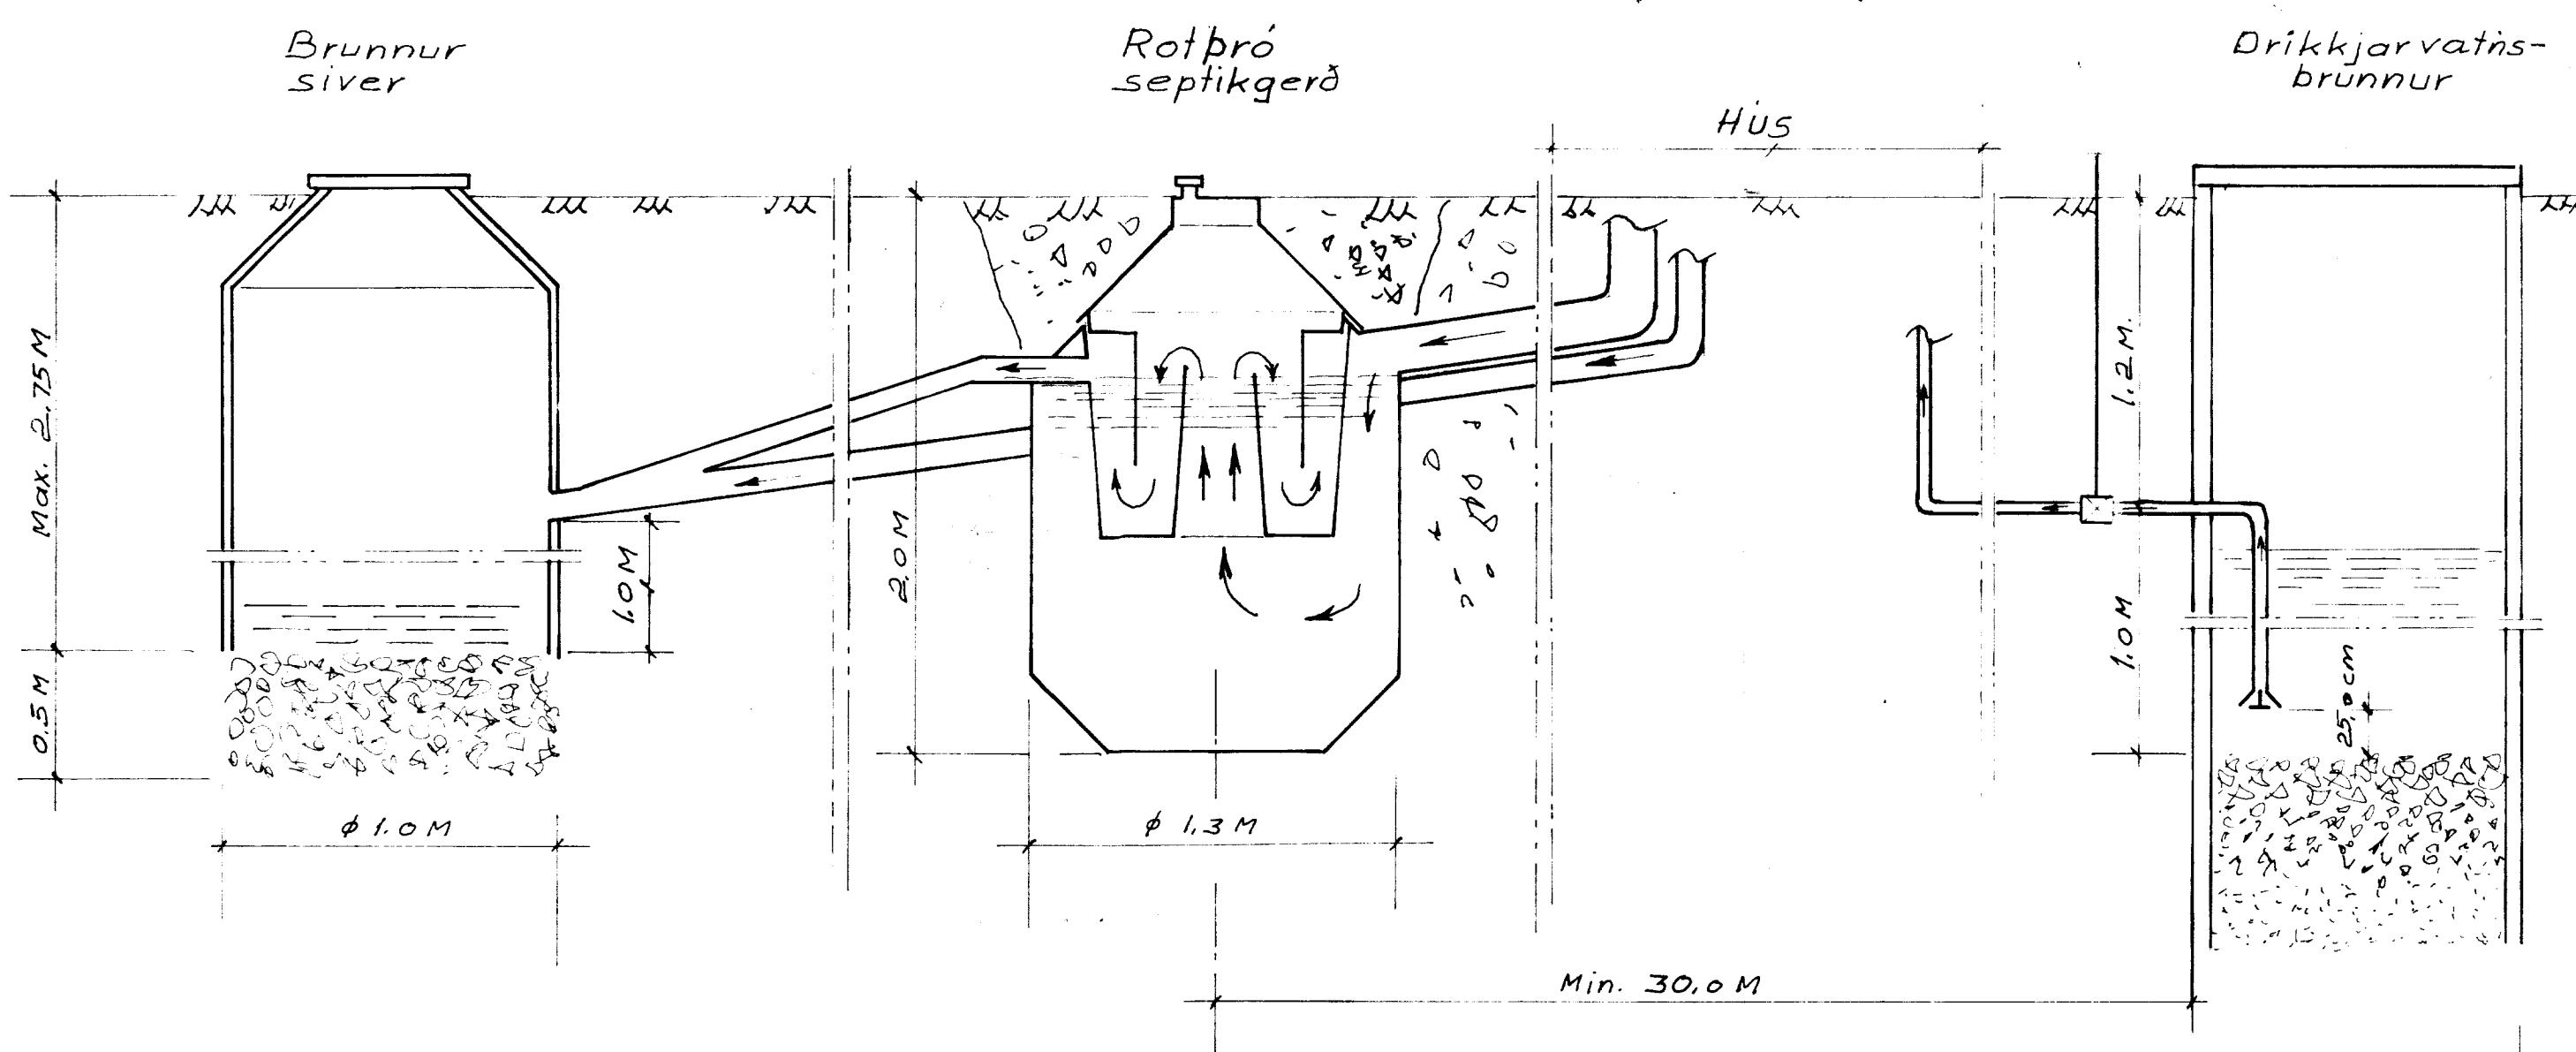

#### STADSETNING:

Rotbróna má ekki stáðsetja nær ibúðarhúsi en 5 m og ekki fjar en 30 m. Frárennslispípa skal liggja fyrir neðan botn vatnssöls sé þóð í grundi, og minnst í 30 m fjarlægð. Grafa skal fyrir þróni niður í frostfríu þéttan jarðveg. Fylla skal að þrónni með frostbolnu efni, a.m.k. niður í frostfríu dýpi.

Frárennslilögn frá rotbró skal vera úr  $\phi 100$  mm pipum. Sá jarðvegurinn sandur, mói eða gjúpt hraun með heppa frárennslilínu beint niður í jarðveginum. Sá um þéttan moldarjarðveg að ræða, sé verha frárennslilínu í loftalanum skurð fyltan með sandi og mæli, að leikabró gá tilkynningar og síðan í opinum skurð eða lauk. Tá að heildi sandinum í áðurnefndum skurði hreinum, með setja klór í frárennslilögnum og dreifa klór yfir yfirborð skurðarins, þetta skal aðeins gert í tilgangi til að grður brenni ekki. EKKI skal hreinsa með klór þar sem frárennslilíni er veitt í aðeins vatn. Tenging áðrennslilögnum og frárennslilögnum við rotbró skal vera þétt.

#### LOFTRÆSTING:

Rotbró skal loftresta, annað hvort gegn um áðrennslilögn upp úr þaki, með  $\phi 70$  mm jámpipu eða með  $\phi 50$  mm jámpipu upp úr rotbró. Loftrestispípa þessi skal vera útbúin með hettu, eða svanaháslí til að fyrirbyggja grjótkast ofan í rotbróna.

#### TÆMING:

Aður en rotbrónin er tekin í notkun skal fylla hana með vatni og skal hún fyllt í hvert skipti sem hún er tæmd, en þó þarf að gera einu sinni á ári.

Hoppilegt er að nota haugsugu við tæminguna. Ávalt skal skilia eftir sem svarar ca. 1/10 hluta af næsta rotneða laginu, til að viðhælda áframhaldendan gerjun. Í hvert skipti sem þróðin er tæmd, skal setja í hana eins litlu af leskjúðu kalki til að auðveldi gerjun.

## ÓHEIMILT

ER AÐ UMÍDA EFTIR PLASSAR  
TEIKNINGU NEMA MED LEYFI  
HOFUNEAR.

## Skolp og jarðvatnslögn

Teikning þessi gildir almennt fyrir sumarhús og önnur smáhýsi

Scale	TEIKNIVANGUR	DATE
1:50 1:20	Súðarvogi 4, 104 Reykjavík Nnr. 8859-1461. Sími 681317 Pósthólf 4362, 124 Reykjavík	DESIGN: Þ. Ósg
		DRAWN: K.M
		Chkd: Þ. Ósg
		DWB. NO. 84 003