



# 10,0

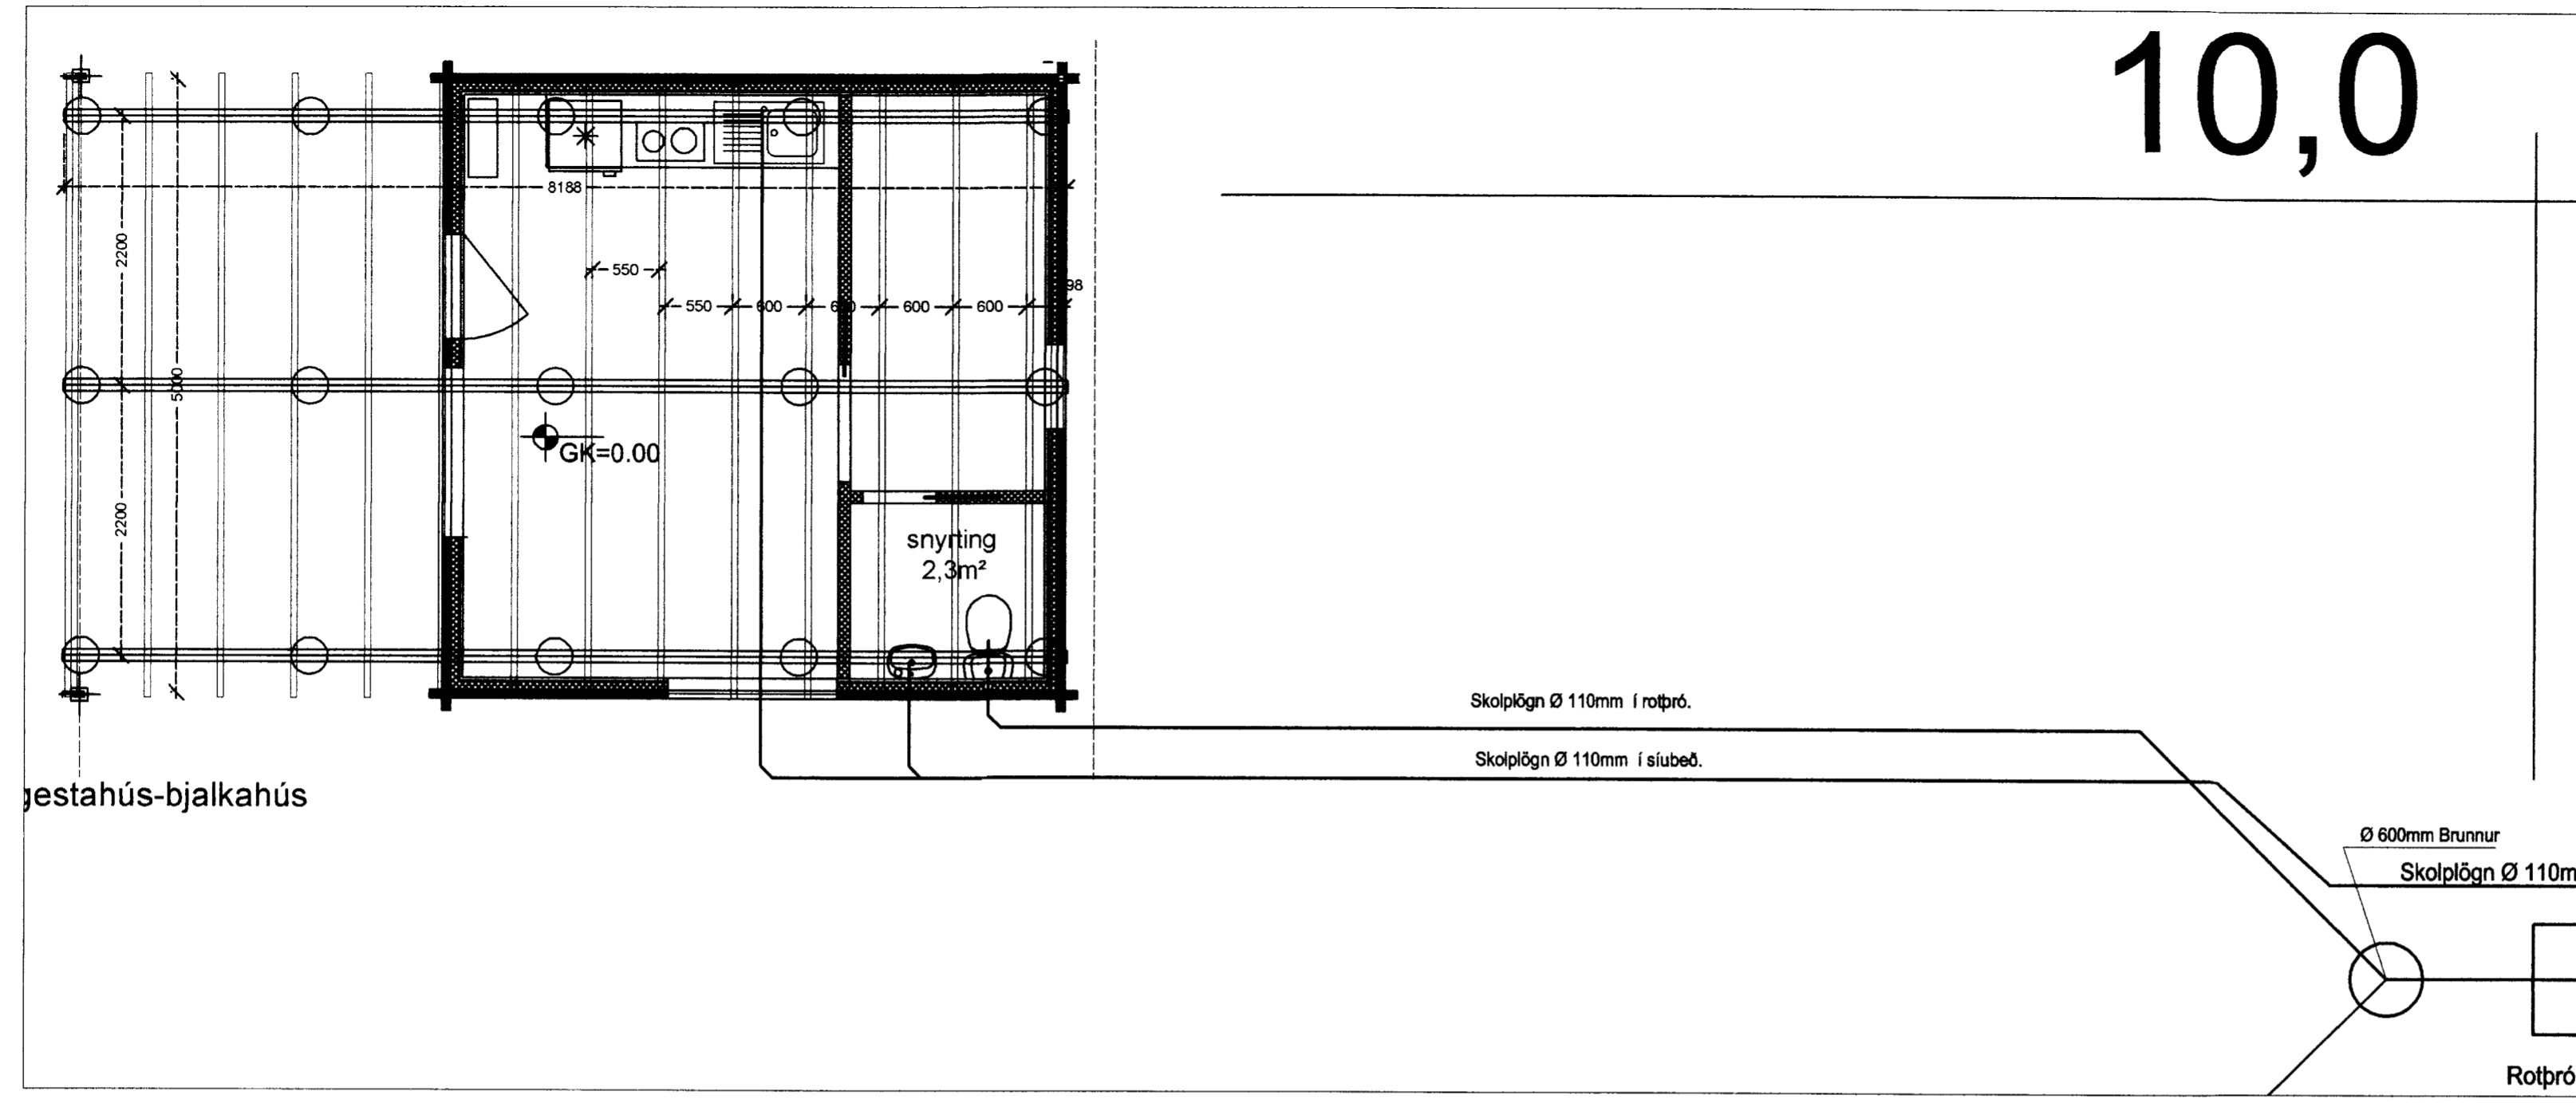

gestahús-bjalkahús

## rotpró (2000ltr) þegar kominn og síubeð

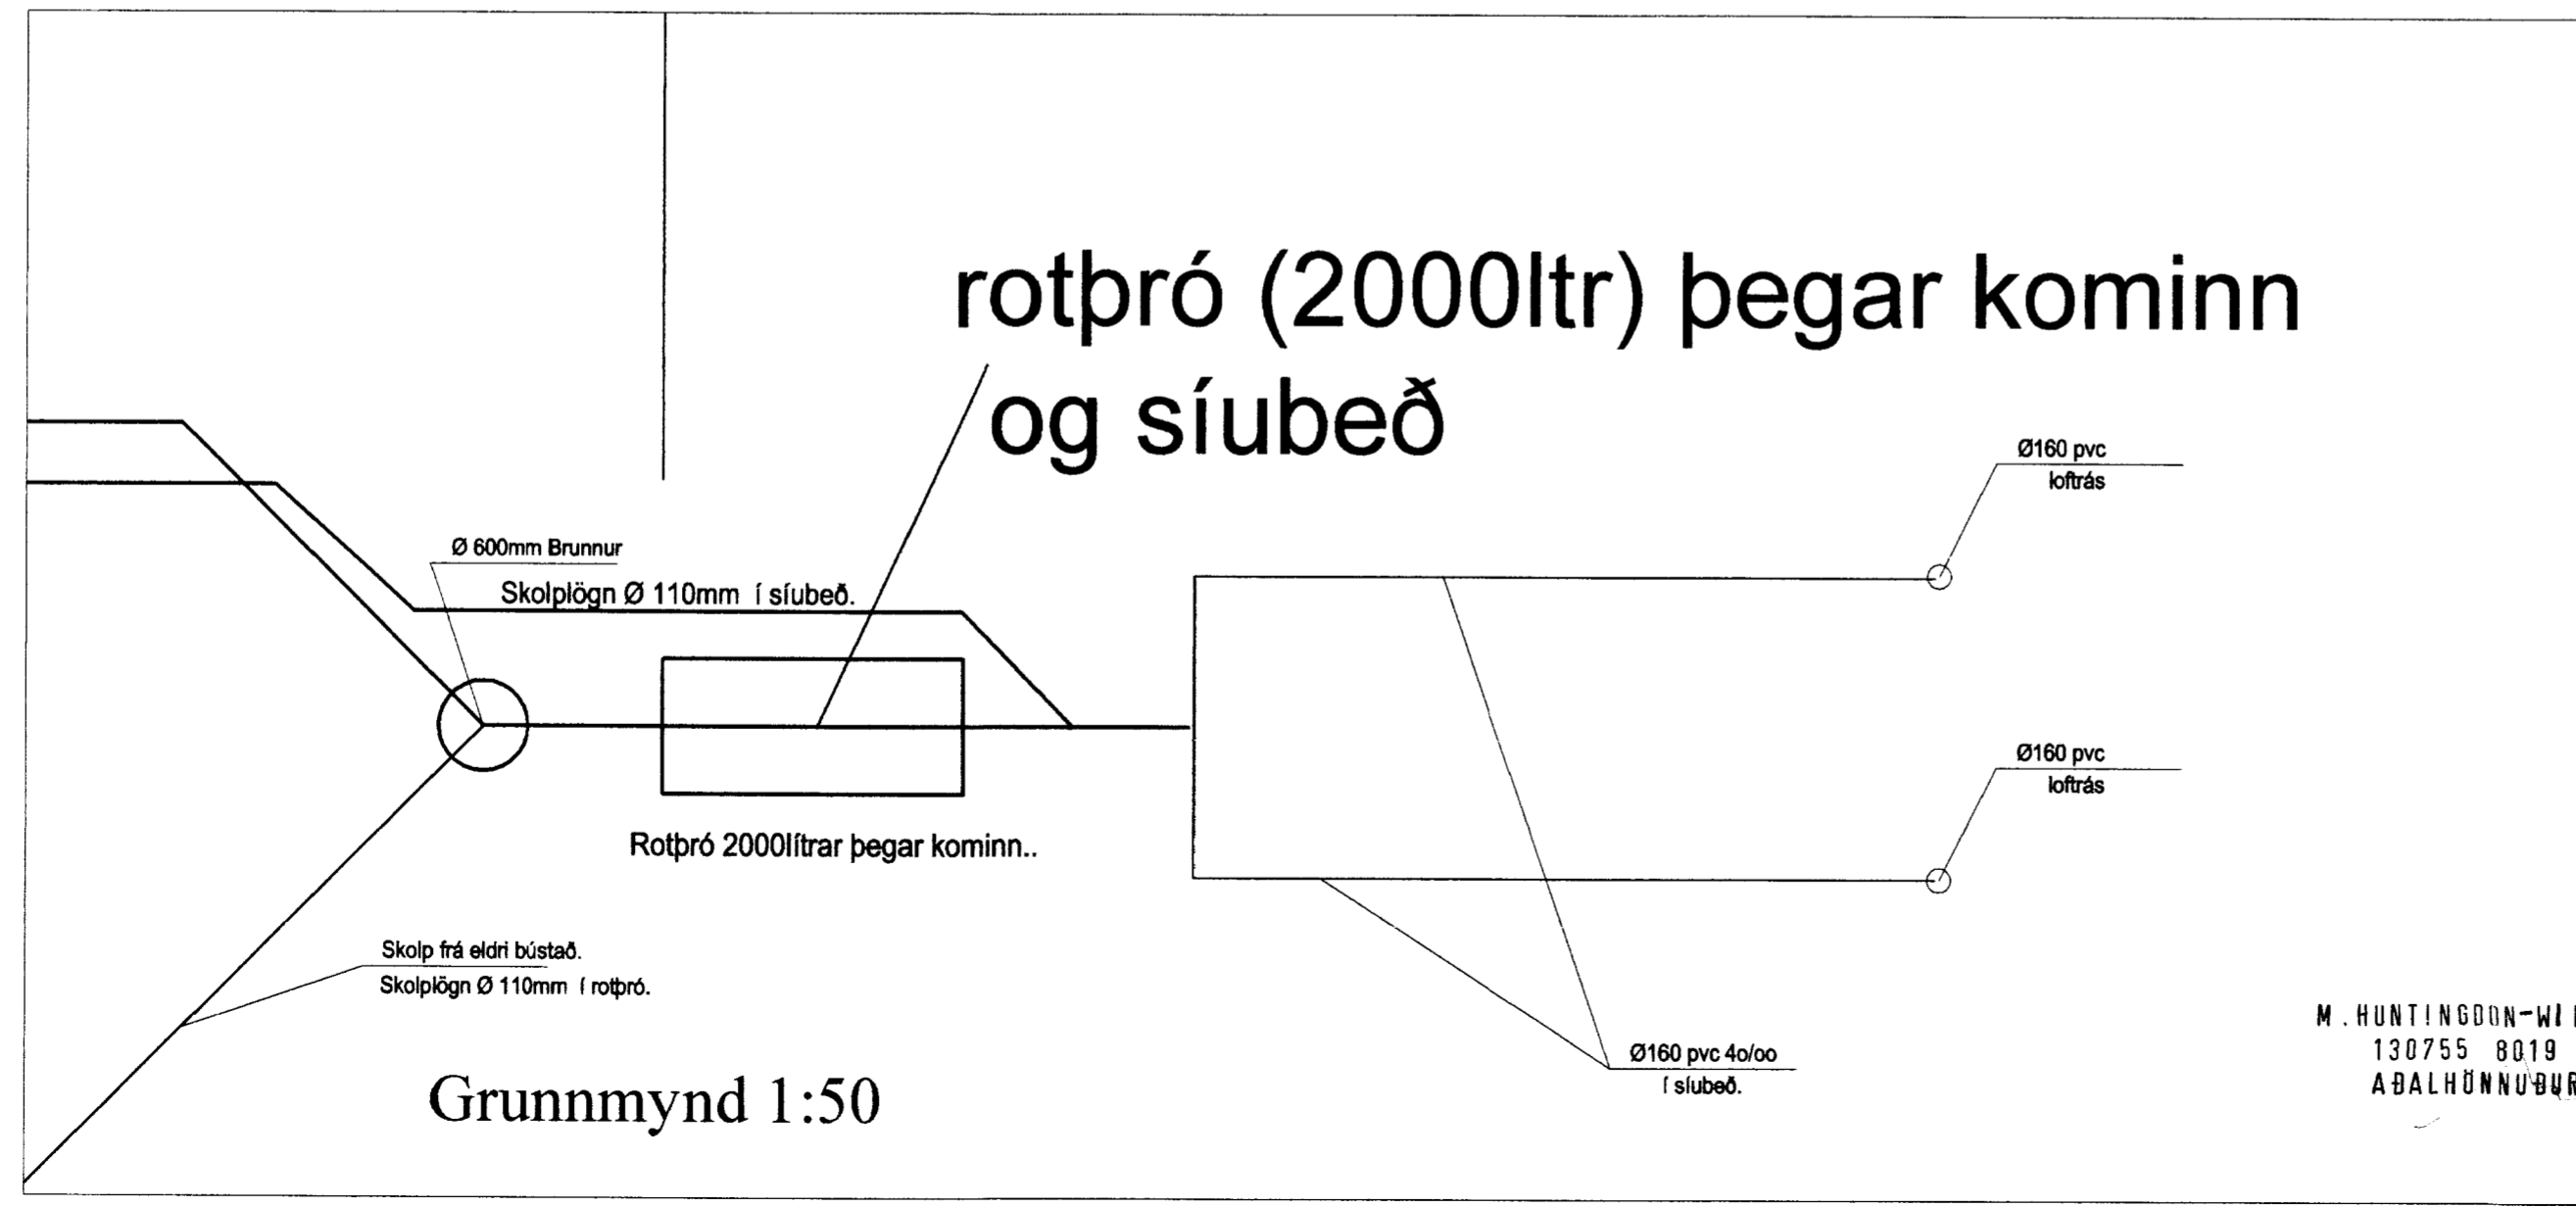

Grunnmynd 1:50

M. HUNTINGDON-WILLIAMS  
130755 8019  
ABALHUNNUBUR

Breytingar			Sumarhús Lundeyjarsundi 8 í Hraunborgum, Grimsnes- og Grafingsherppi Arnessýslu.
Nr.	Dags.	Nafn	
			Tækniþjónusta Ragnars G Gunnarssonar ehf. Smíðjuvegi 11 s/ fax: 544 5350 .
			Frárennsla að rotpró.
			Mkv. 1:50
			Nr. 2
			Dags. 23.5.2006
			kt.: 110947-2839