

Skráningartífla: LÆKJARLUNDUR NR. 71, HALLKELSHÓLAR GRÍMSNES
 Landnúmer: XXXX Kennitala: 04.01.38 3829
 Matshlutanúmer: 01 Útgáfa: 4.01 Dags: 16.08.2002


Uppskipting og lýsing					Stærðir									
D0 Lokun	D1 Rými hæð-roð	D2 Notkun texti	D3 Höfuð- flokkun	D4 Eignar- hald	D5 Botnflötur m²	D5M Milliflötur m²	D6 Stigar m²	D7 Op m²	D8 Brúttóflötur m²	D9 Brúttóflötur sh < 1.8	D10a Salarhæð mín	D10b Salarhæð max	D11 Brúttó rúmmál m³	D12 Nettóflötur m²
EINB.					54,6	21,9	1,2	1,2	75,3	21,9			196,0	46,3
Botn													10,9	
A	01 0101	ÍBÚÐIN		0101	54,6	21,9	1,2	1,2	75,3	21,9			185,1	46,3
A	0102	Anddyri/Geymsa	N	0101	44,8	21,9	1,2	1,2	65,5	21,9	2,60	4,60	161,6	38,5
B	0103	PALLUR	U	0101	9,8				9,8		2,20	2,60	23,5	7,8
C	0104	PALLUR	U	0101	13,8				13,8		1,00	1,00		
					29,5				29,5		1,00	1,00		

Athugasemdir

Sameignir sumra

Eignarhald

Eignar- hald	Notkun texti	Birt flatarmál m²	Skiptarúmmál Séreign m²	Séreign og sameign m²
0101	Íbúð	53,4	157,705	157,705
	Alls	53,4	157,705	157,705

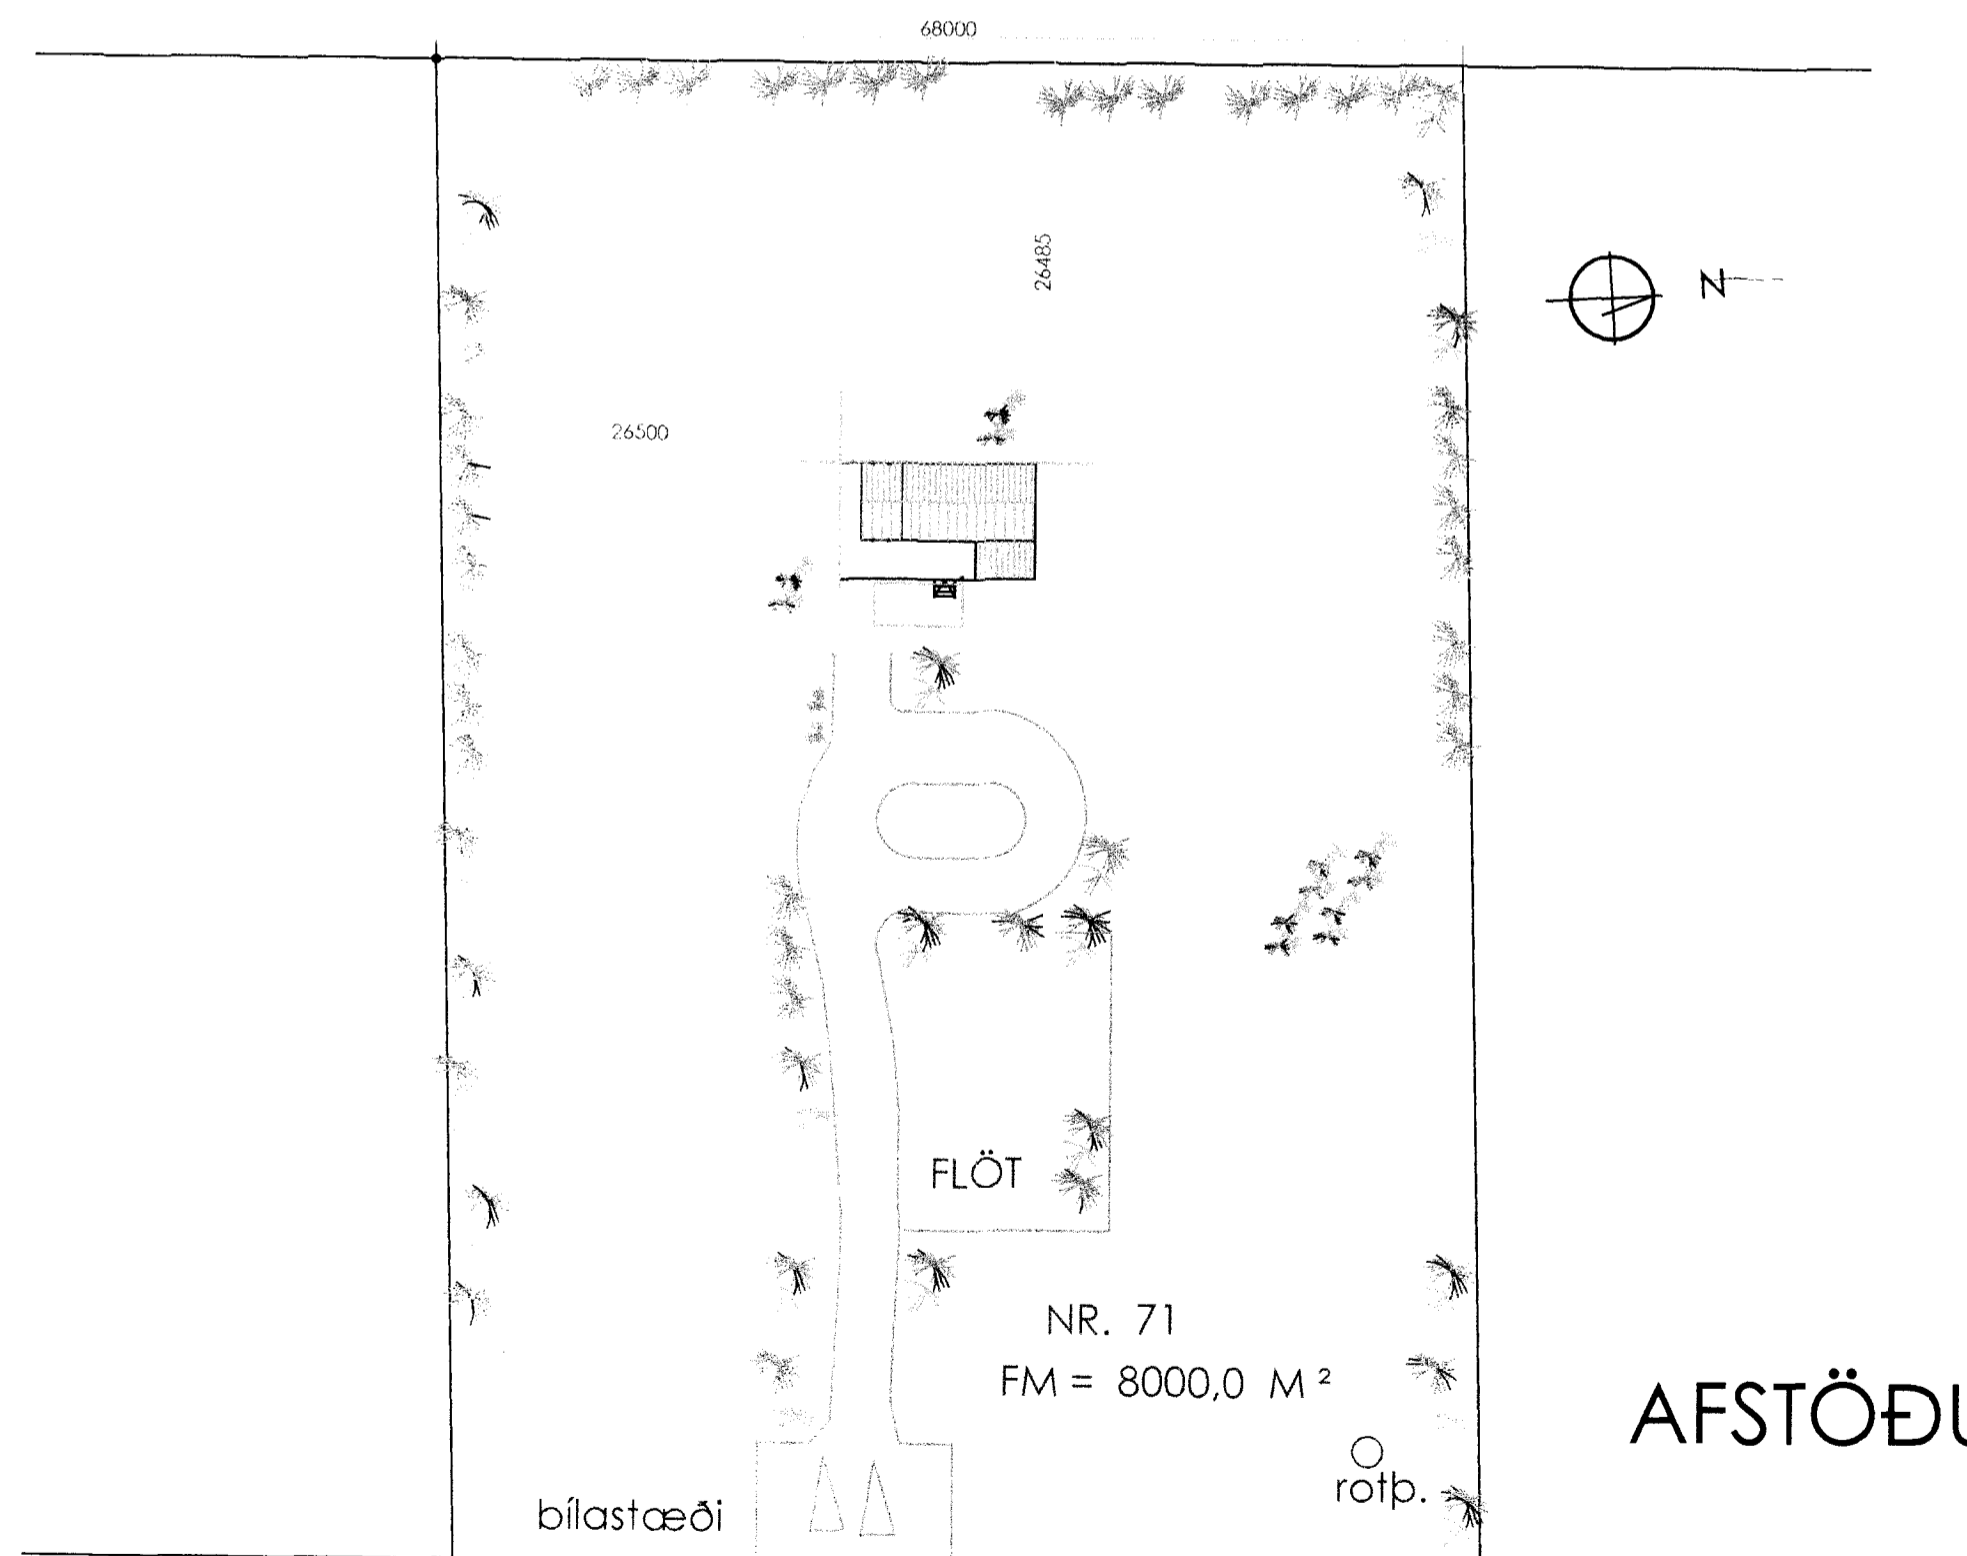

LÆKJARLUNDUR

AFSTÖÐUMYND 1 : 500

RAUNTEIKNING

FM = 8000,0 M²

SUMARHÚS

LÆKJARLUNDUR NR. 71, HALLKELSHÓLAR
GRÍMSNESH. R.

LNR. EIGANDE: ÆVAR GEIRDAL
 LÆKJARLUND. NR. 71. HALG.
 DAGS: 17.07.2002 AFSTÖÐUMYND 1 : 500
 artik@simnet.is GSM 895 - 9202
ARTIK TEIKNISTOFA SÍMI 421 - 4122

STEINAR GEIRDAL BYGGIARFRÆÐINGUR B.F.I.
040138 3829 DRANGAVELLIR NR. 2. 230 KEFLAVÍK

A01