


Samp. 30.04.2001

Árnas Þinnarsson

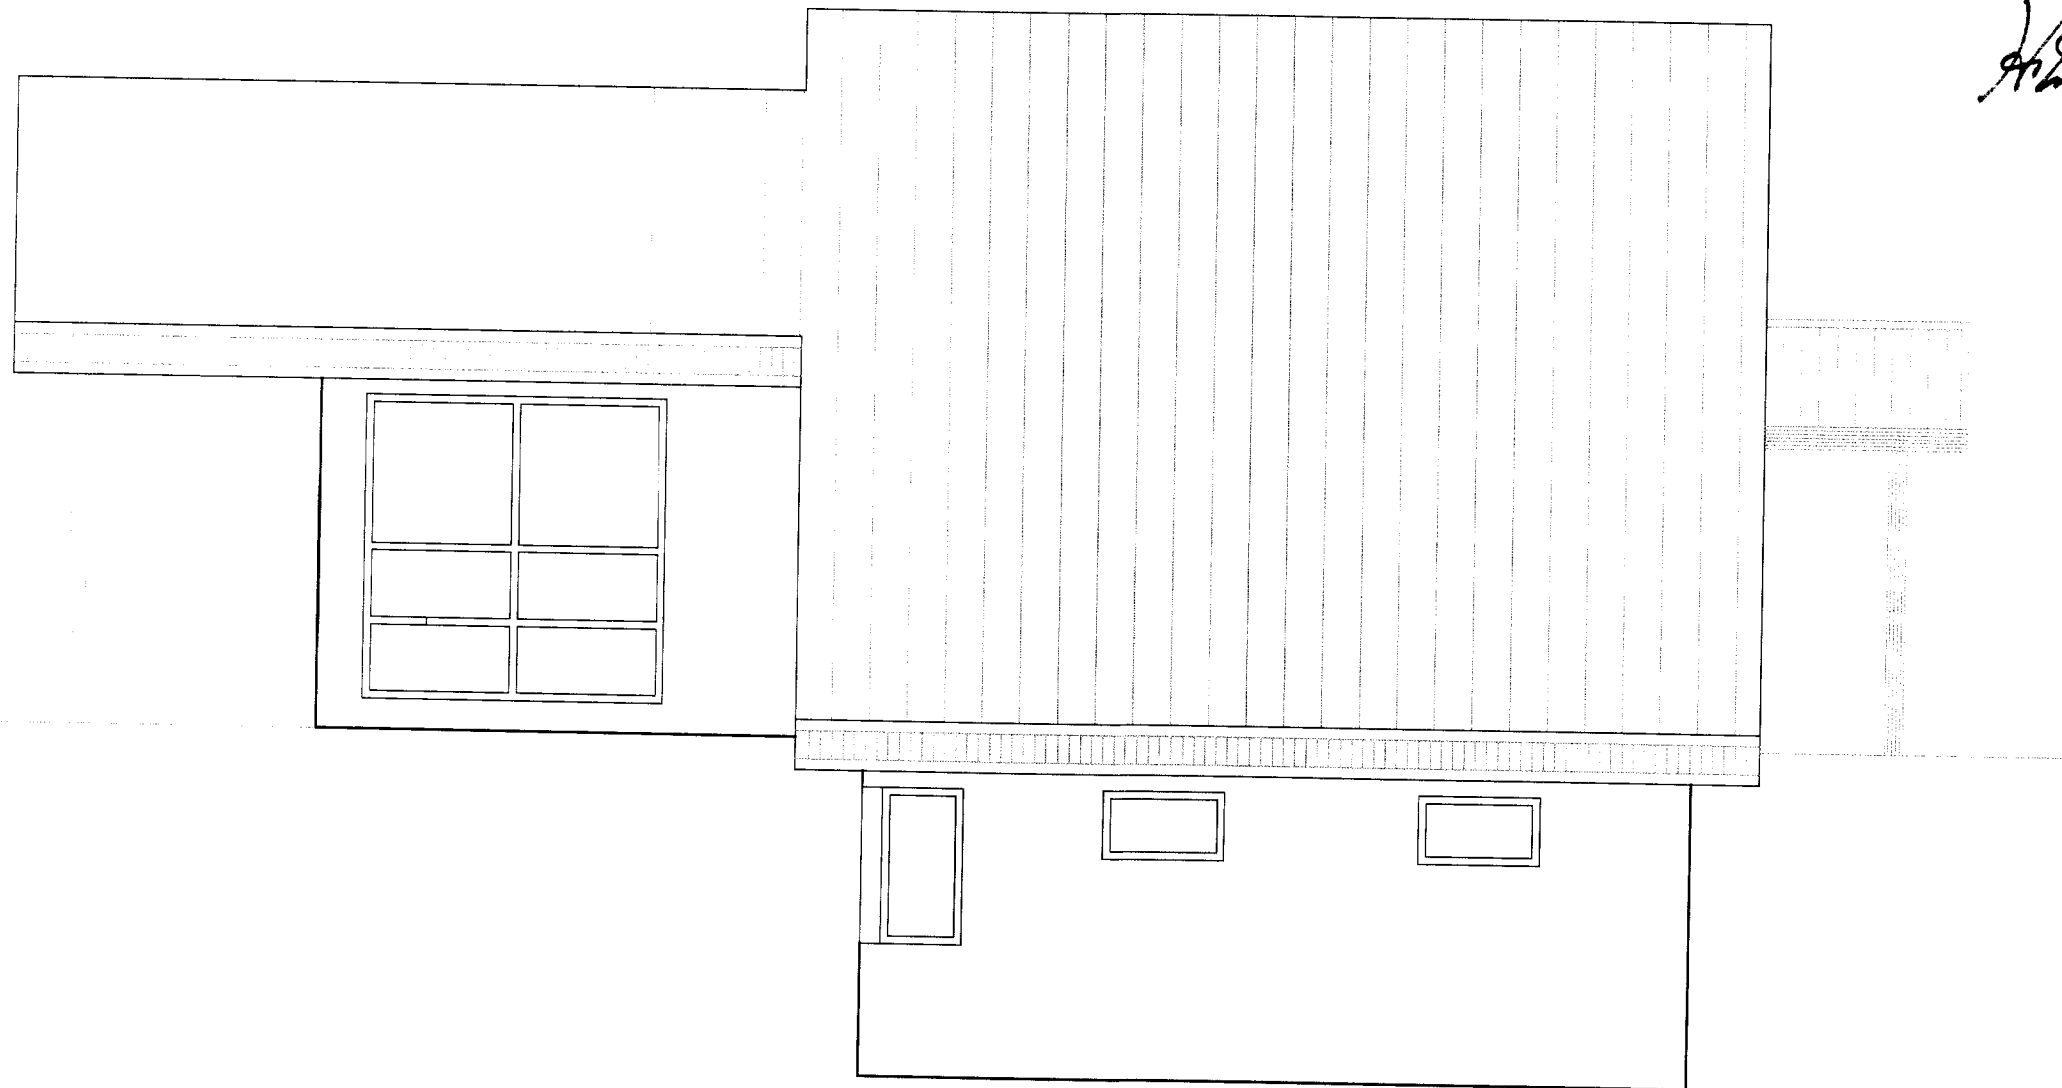

EIGANDI:  
SVEINN VILBERG GARDARSSON

VERK:  
**SUMARBÚSTAÐUR Í**  
**Hallkelshólabandi á lóð NR.74**

ÍSLEIFUR SVEINSSON HÚSASMÍÐAMEISTARI  
KT: 220168-7848

HJALLAHLÍÐ 16 270 MOSFELLSSÆR  
SÍMIFAX: 568 8186 GSM: 899 7831