


Samb. 29.03.2005

Hannafriðbjörnsson

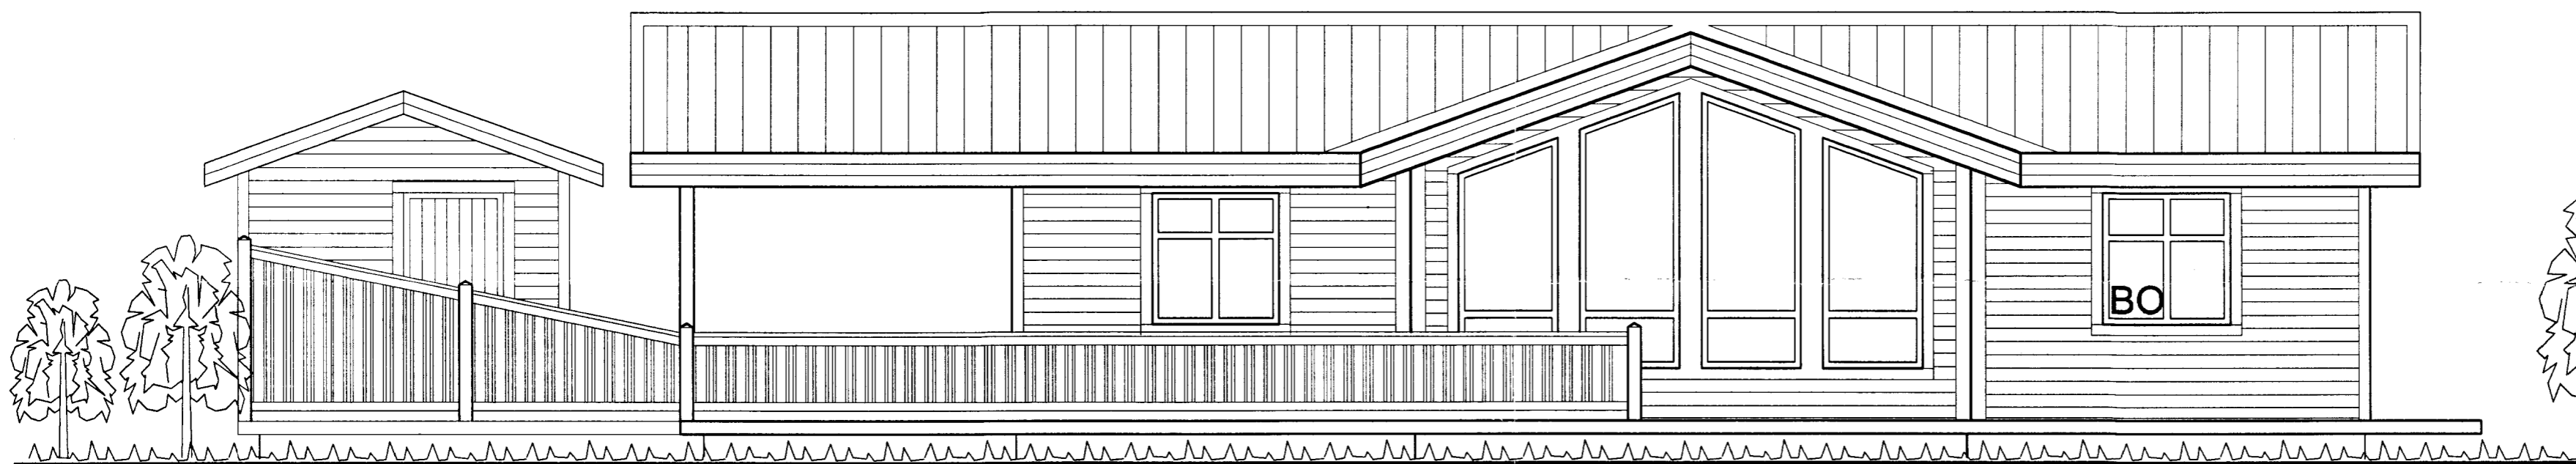

VESTLÆG HLIÐ



SUÐLÆG HLIÐ



NORÐLÆG HLIÐ

Br. nr.	Dags.	Af.	Breyting
(A)			
(B)			
(C)			
(D)			

TEIKNISTOFAN
TORGIÐ
 RÁÐGJÖF - HÖNNUN - EFTIRLIT

ARMÓLI 36, 108 REYKJAVÍK, SÍMI 568-8866, FAX 568-8878
 Þorsteinn Friðbjörnsson, Magnús Þ. Guðmundsson,
 byggingateknifræðingur, innanhússarkitekt.
 Kt. 211055-5299 Kt. 240654-5559

FRÍSTUNDAHÚS
 LÓÐ NR. 76 Í HESTSLANDI
 BLÁSKÓGARBYGGÐ

Teikningarheiti: ÚTLIT

Dags. 10.03.2005. Kvarði 1:50

Hannað þF Teiknað HS Samb. *Hannafriðbjörnsson*

Verknr. 04-242 Teikn.nr. 103 Breyt.nr.