




GRUNNPLAN
1:100

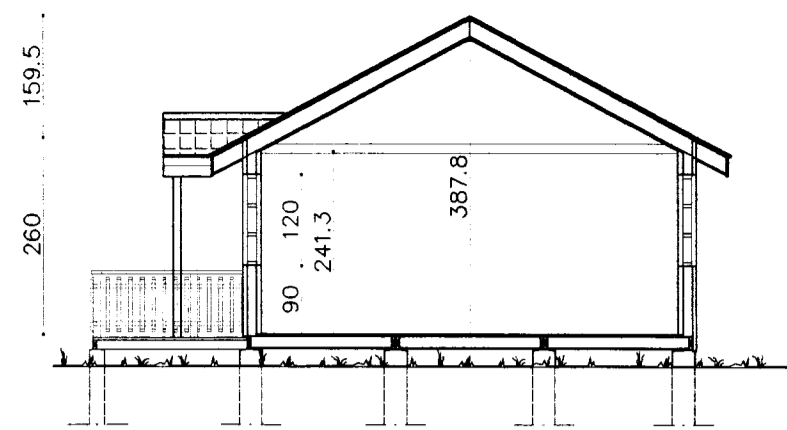


SNID A-A

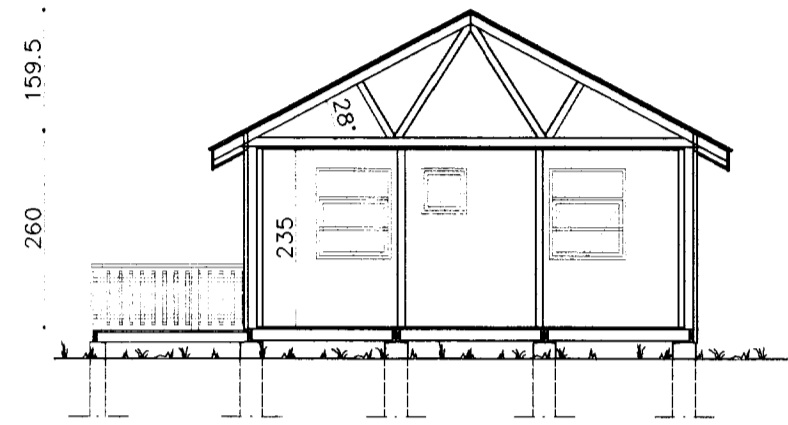

SNID B-B

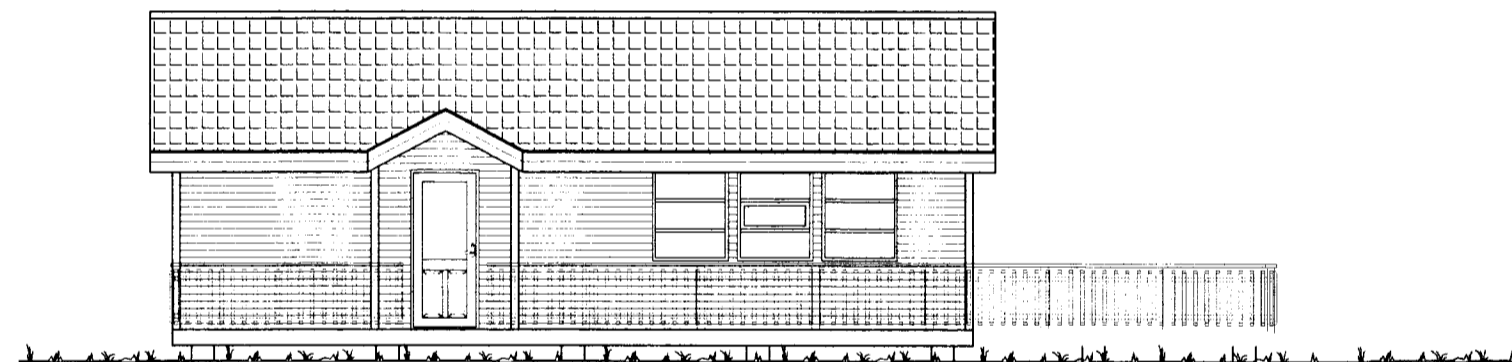


VESTUR

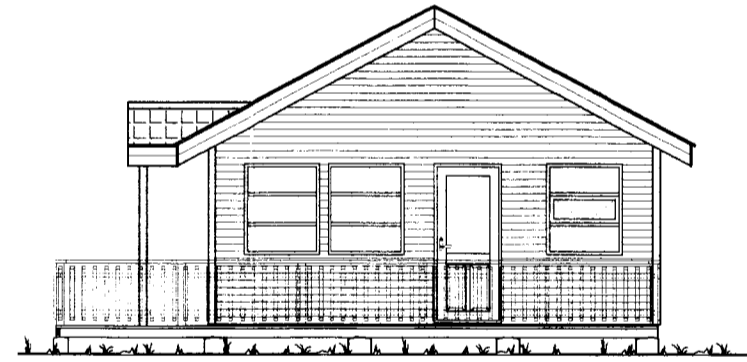

SUÐUR



NORÐUR

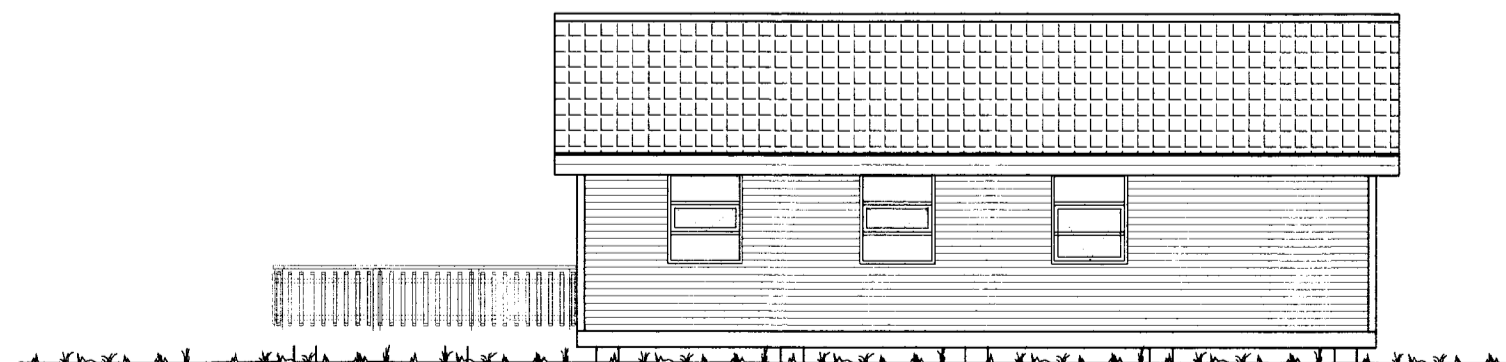

AUSTUR

Sainhykkj
17. JULÍ 2005
Hólmur Einarsson
Útveggjarfræðingur og húsnáðarkennari

FLATARMÁL HÚSS: 63,6 m²
RÚMMÁL HÚSS: 229,0 m³

TÁKN:

R• REYKSKYNJARI

6 Kg DUFTSLÖKKVIÐEKI

B.op. 89x65. BJÖRGUNAROP I GLUGGA, LJÓSMÁL MÍN. 50X50 sm.

SKÝRINGAR:

ALLAR BYGGINGARHLUTAR BURÐARVIÐIR SKULU VERA ÚR GÆÐAFLOKKI T1, EÐA SAMKVÆMT SAMBÆRILEGU GÆÐAFLOKKI (C18 - K18). ALLAR PLÖTUR ER VÆKEMUR BURÐARVIRKI, SKULU VERA SAMLÍMDAR MEÐ RAKAPÖLNU LÍMI. ALLUR SAUMUR, FESTIVINKLAR OG GIRÐI SKULU VERA ZINKHÓÐUÐ. UNDIR BOLTARÉR SEM HERÐAST AÐ TIMBRI KOMI 40mm SKINNA.

SKÝRINGAR BYGGINGARHLUTA:

ÞAK:

RANNILA ÞAKSTÁL.

34X48mm legtur

12mm fjarlægðarlistar (gagnvarðir)

ÞAKPAPPI (1100 GR/M²).

25x150mm borðaklæðning.

48x198mm SPERRUR / KRAFTSPERRUR

180mm ÞAKULL.

0,20 mm PÖLPLAST.

21X44mm LEGTUR

13mm NÓTABUR PANELL.

ÚTVEGGIR:

22mm PANELKLÆÐNING.

22mm LEKTUR.

9mm krossviður (5 laga - rakapölinn).

45X120mm TIMBURSTÖÐIR.

120mm ÞÉTTULL.

0,20mm PÖLPLAST.

21X44mm LEGTUR

13mm NÓTABUR PANELL.

GÓLF:

22mm GÓLFSPÓNAPLÖTUR.

48X148mm GÓLFBITAR.

150mm ÞÉTTULL.

12mm TJÖRUTEXPLÖTUR.

MÚSANET, max. 5mm MÖSKVAR (t.d. rapíðnet)

25X100mm BORD.

NR.	DAGS	BREYTING	TEIKNAD

Opus
teikni- og verkfræðistofa

Strandgata 13, 600 Akureyri
Sími 461 40 14 Telefax 461 40 15
opus@opusehf.is

Tryggvi Tryggvason KT: 090963-3689
Þróstur Sigurðsson KT: 160563-4439

SUMARHÚS á lóð nr. 78

Í landi Hallkelsþóla

Grunnmynd - Útlit - Snið

Teiknað: ÞS ÞRÓSTR SIGURÐSSON

Verk nr.: 050605

Kvarði: 1:100

Dags: 29.06.2005.

Teikn. nr.: A1

Yfirfarið: TT