
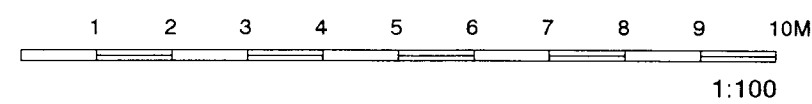
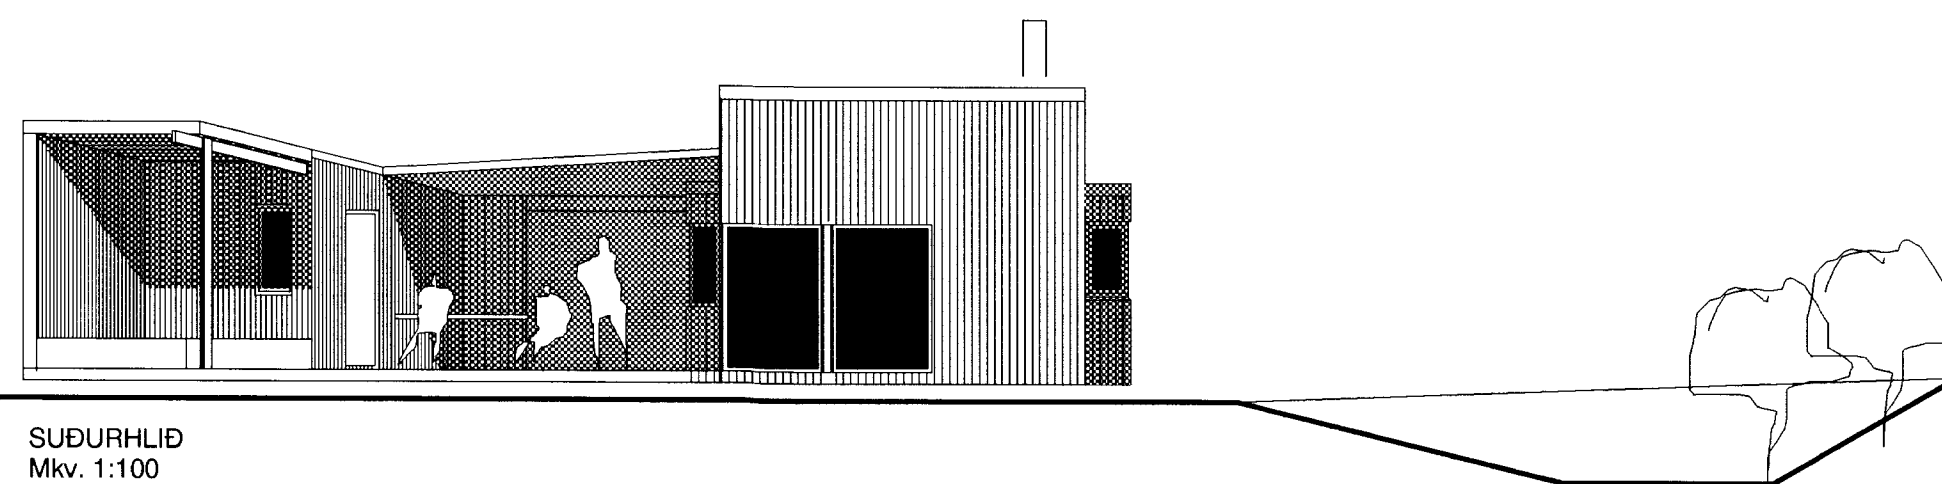


VESTURHLID - Sneiðing um pall
Mkv. 1:100

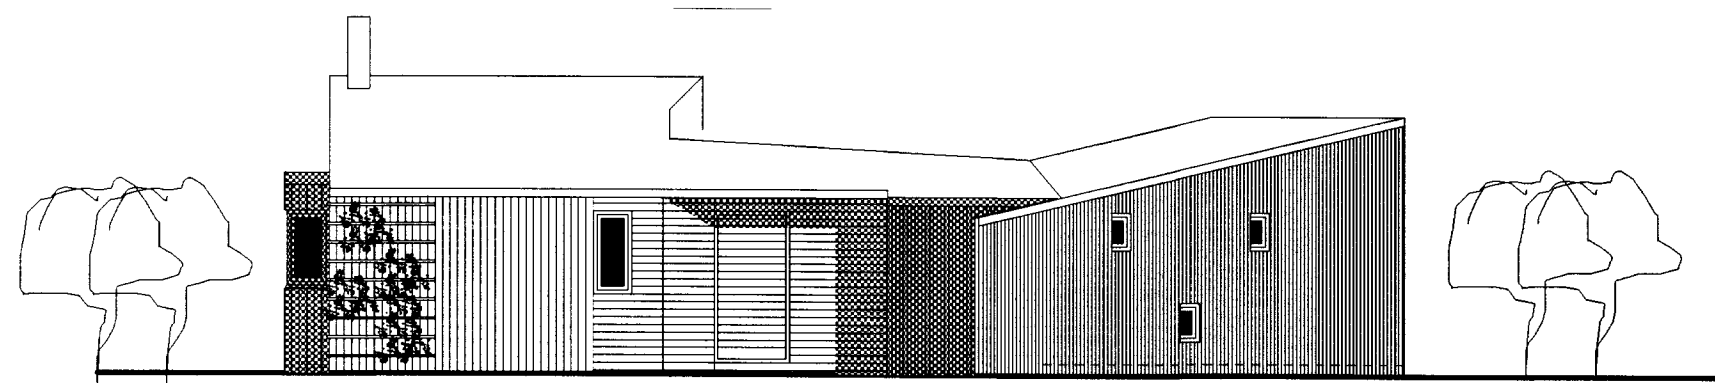

Dags.	Breyting.	Teikn.	Útgáfa.

ASK
Arkitektar Skógarhlíð
Skógarhlíð 18 101 Reykjavík
Sími: 551 1010 Fax: 562 0588
Heimasíða: www.arkitektur.is

Verkefni: SUMARHÚS Í LANDI HESTS Lóð nr. 80
GRUNNMYND - ÚTLIT
Áritun arkitekta: Páll Gunnlaugsson arkitekt FAÍ kt. 210552-2199

Verk. nr.	Mkv.
1:100	1:100
Teikn.	Dags.
	5.2.2002
Teikn. nr.	Útgáfa.
A-02	