



MÖTTING
 28. OCT. 2013
 Guðrún Þórunn
 Byggingarstjórnun

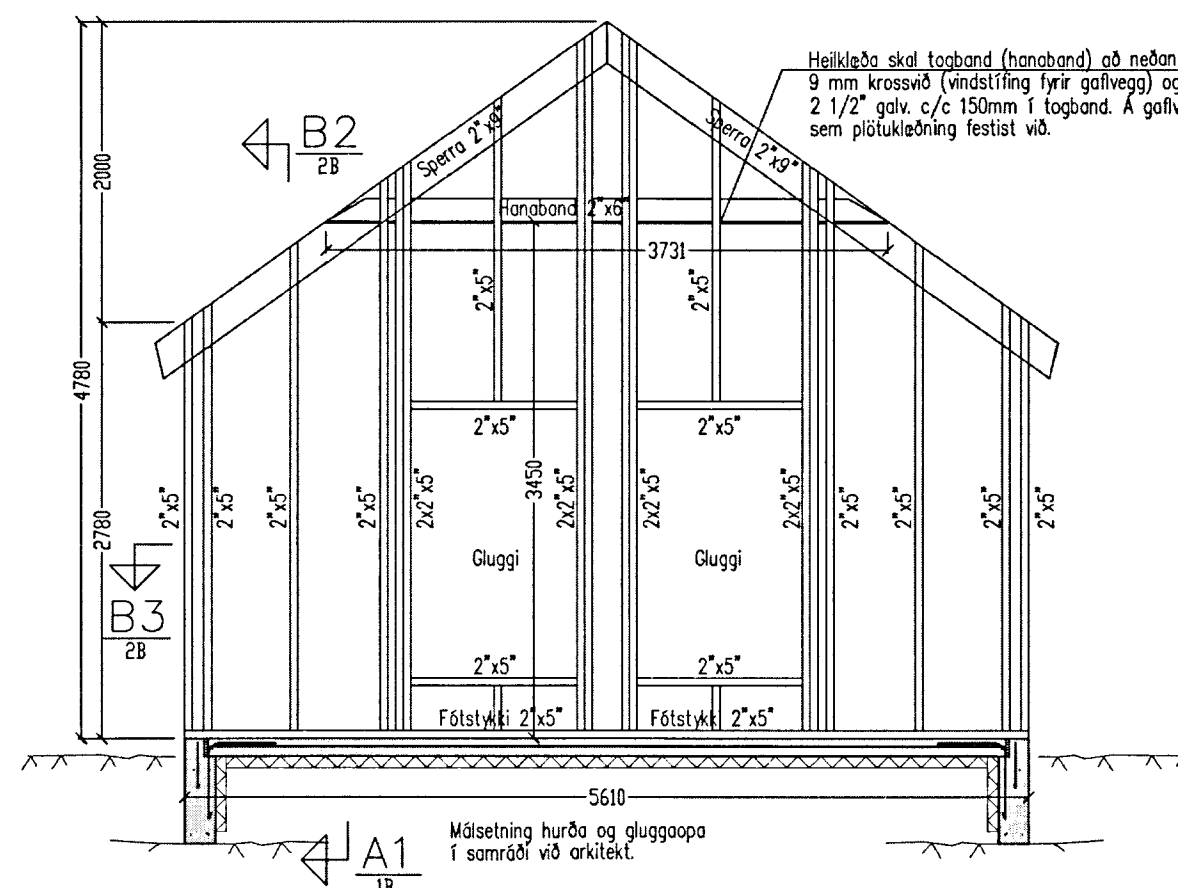


Málsetning hurða og gluggaopna í samráði við arkitekt.

Ónefndar stöðir í útveggjagrind 2x5 c/c 600mm.
 Lausholt 2x5 c/c600mm fest við grind með stikkneigingu 2x3stlk 4'galv. hvor endi.
 Heiklæða skal útveggjagrind, upp að þakklæðningu (upp á milli sperra) með 9 mm krossvið (vindstífing+vötnsvörn) og negla í grind með 2 1/2" galv. c/c 15cm í stöðir, yfir- og undirstykki.
 Yfir og undirstykki glugga skal festa við grind með BMF vinklum 90x90x65mm (hvor endi), festist með neglingu 5BMF40/40 hver vinkill.
 Tvöfaldar stöðir (2x2x5") skal festa saman með 4"galv c/c 250mm.
 þrefaldar stöðir (3x2x5") skal festa saman með 6x130mm tréskrúfum c/c 250mm.

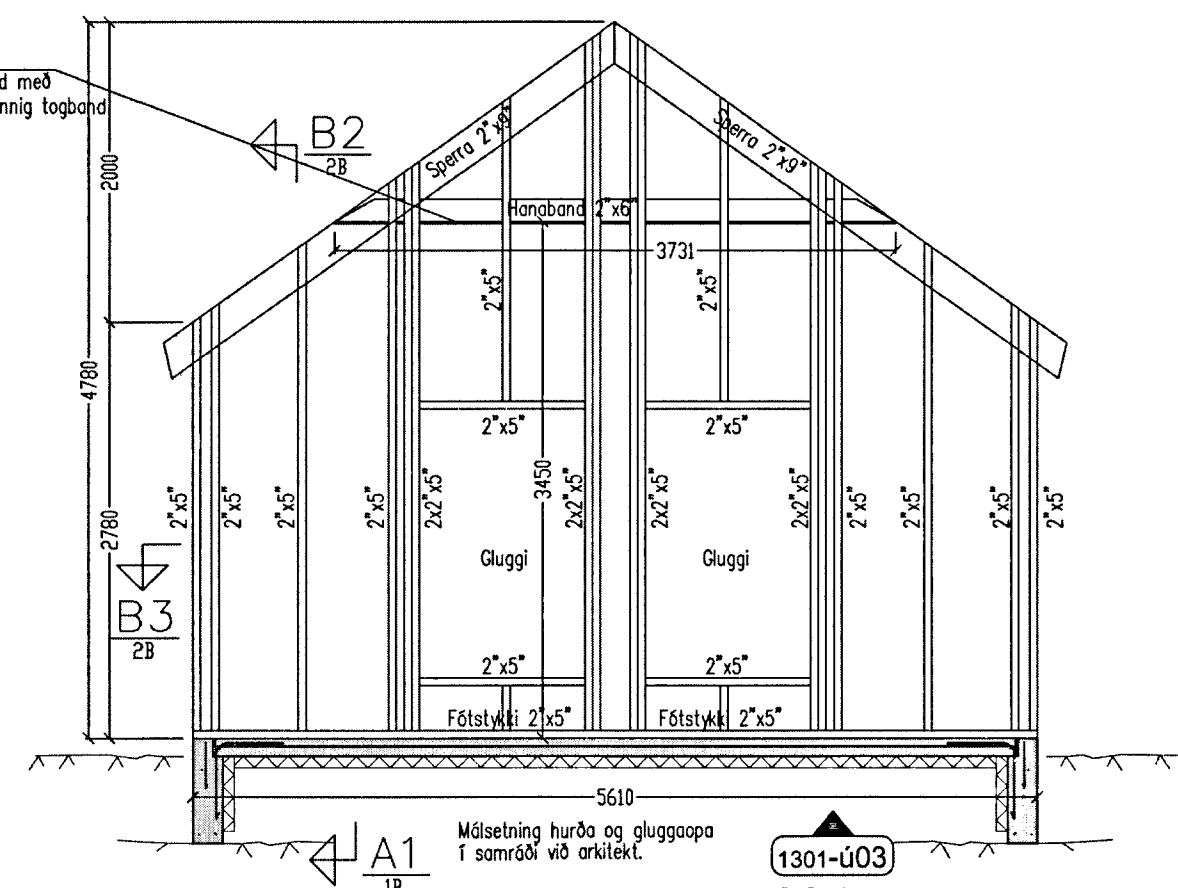


Málsetning hurða og gluggaopna í samráði við arkitekt.

Ónefndar stöðir í útveggjagrind 2x5 c/c 600mm.
 Lausholt 2x5 c/c600mm fest við grind með stikkneigingu 2x3stlk 4'galv. hvor endi.
 Heiklæða skal útveggjagrind, upp að þakklæðningu (upp á milli sperra) með 9 mm krossvið (vindstífing+vötnsvörn) og negla í grind með 2 1/2" galv. c/c 15cm í stöðir, yfir- og undirstykki.
 Yfir og undirstykki glugga skal festa við grind með BMF vinklum 90x90x65mm (hvor endi), festist með neglingu 5BMF40/40 hver vinkill.
 Tvöfaldar stöðir (2x2x5") skal festa saman með 4"galv c/c 250mm.
 þrefaldar stöðir (3x2x5") skal festa saman með 6x130mm tréskrúfum c/c 250mm.

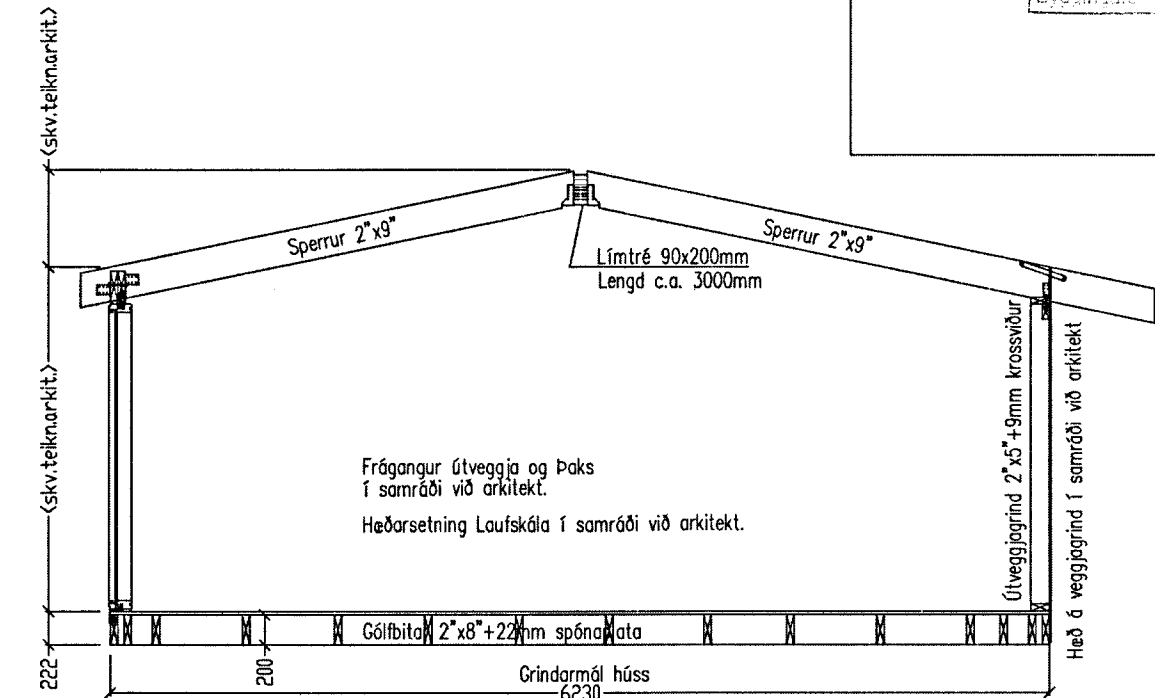


Skurður A-A 1:50
 Skurður í Laufskála

Frágangur útvegga og þaks í samráði við arkitekt.
 Hæðarsetning Laufskála í samráði við arkitekt.

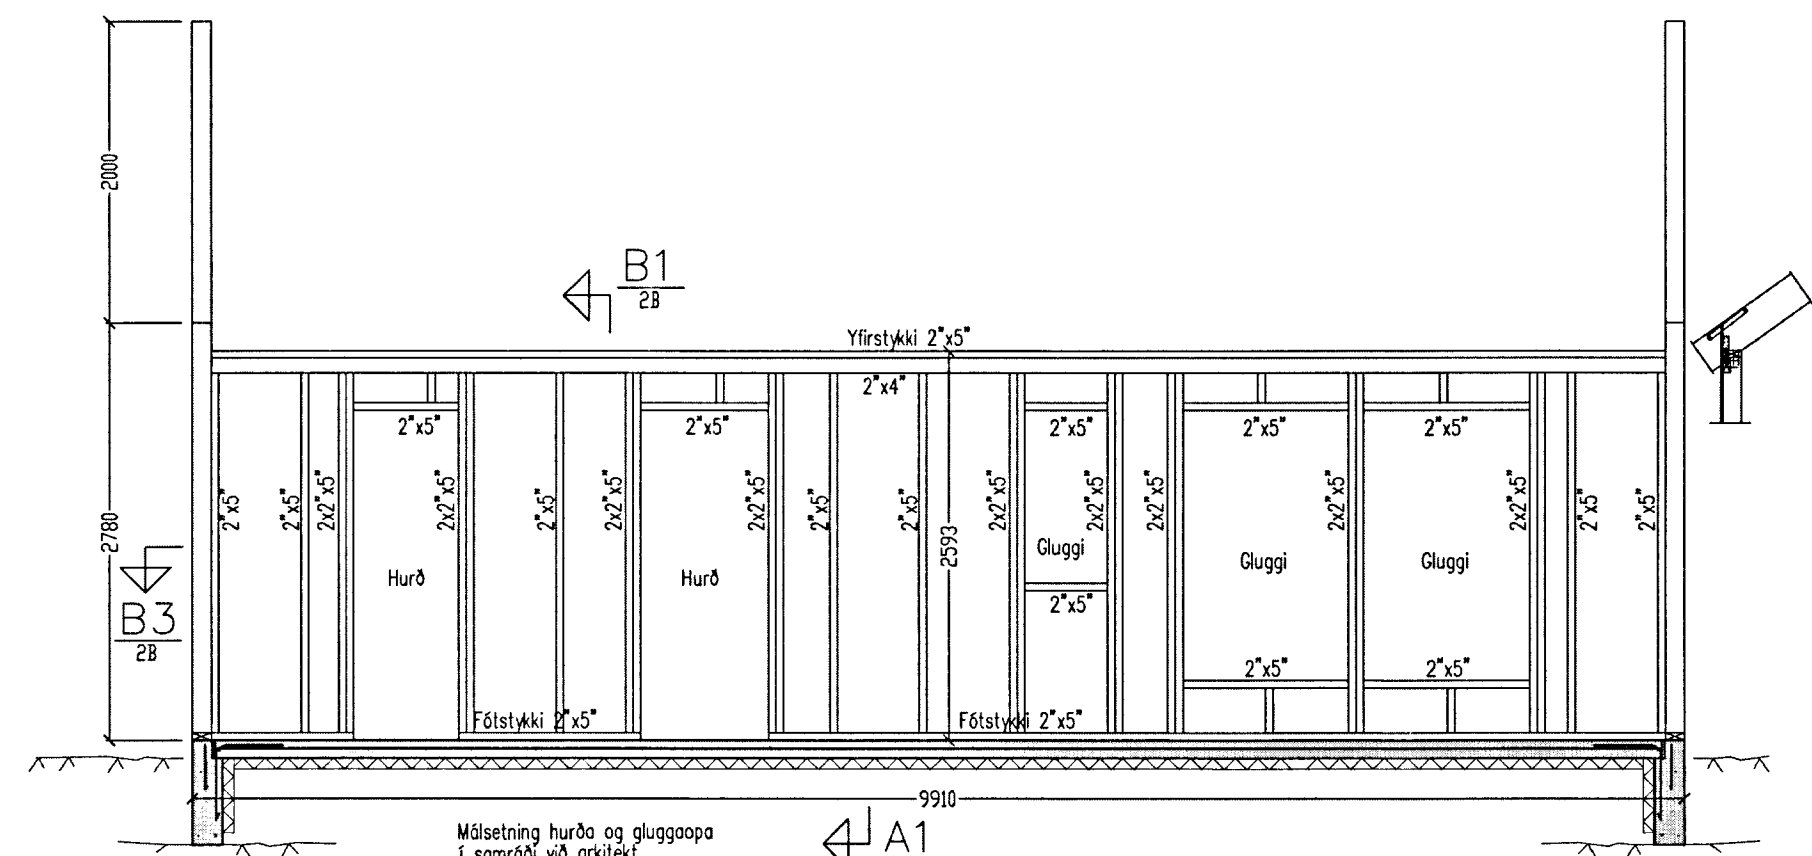

Málsetning hurða og gluggaopna í samráði við arkitekt.

Ónefndar stöðir í útveggjagrind 2x5 c/c 600mm.
 Lausholt 2x5 c/c600mm fest við grind með stikkneigingu 2x3stlk 4'galv. hvor endi.
 Heiklæða skal útveggjagrind, upp að þakklæðningu (upp á milli sperra) með 9 mm krossvið (vindstífing+vötnsvörn) og negla í grind með 2 1/2" galv. c/c 15cm í stöðir, yfir- og undirstykki.
 Yfir og undirstykki glugga skal festa við grind með BMF vinklum 90x90x65mm (hvor endi), festist með neglingu 5BMF40/40 hver vinkill.
 Tvöfaldar stöðir (2x2x5") skal festa saman með 4"galv c/c 250mm.
 þrefaldar stöðir (3x2x5") skal festa saman með 6x130mm tréskrúfum c/c 250mm.

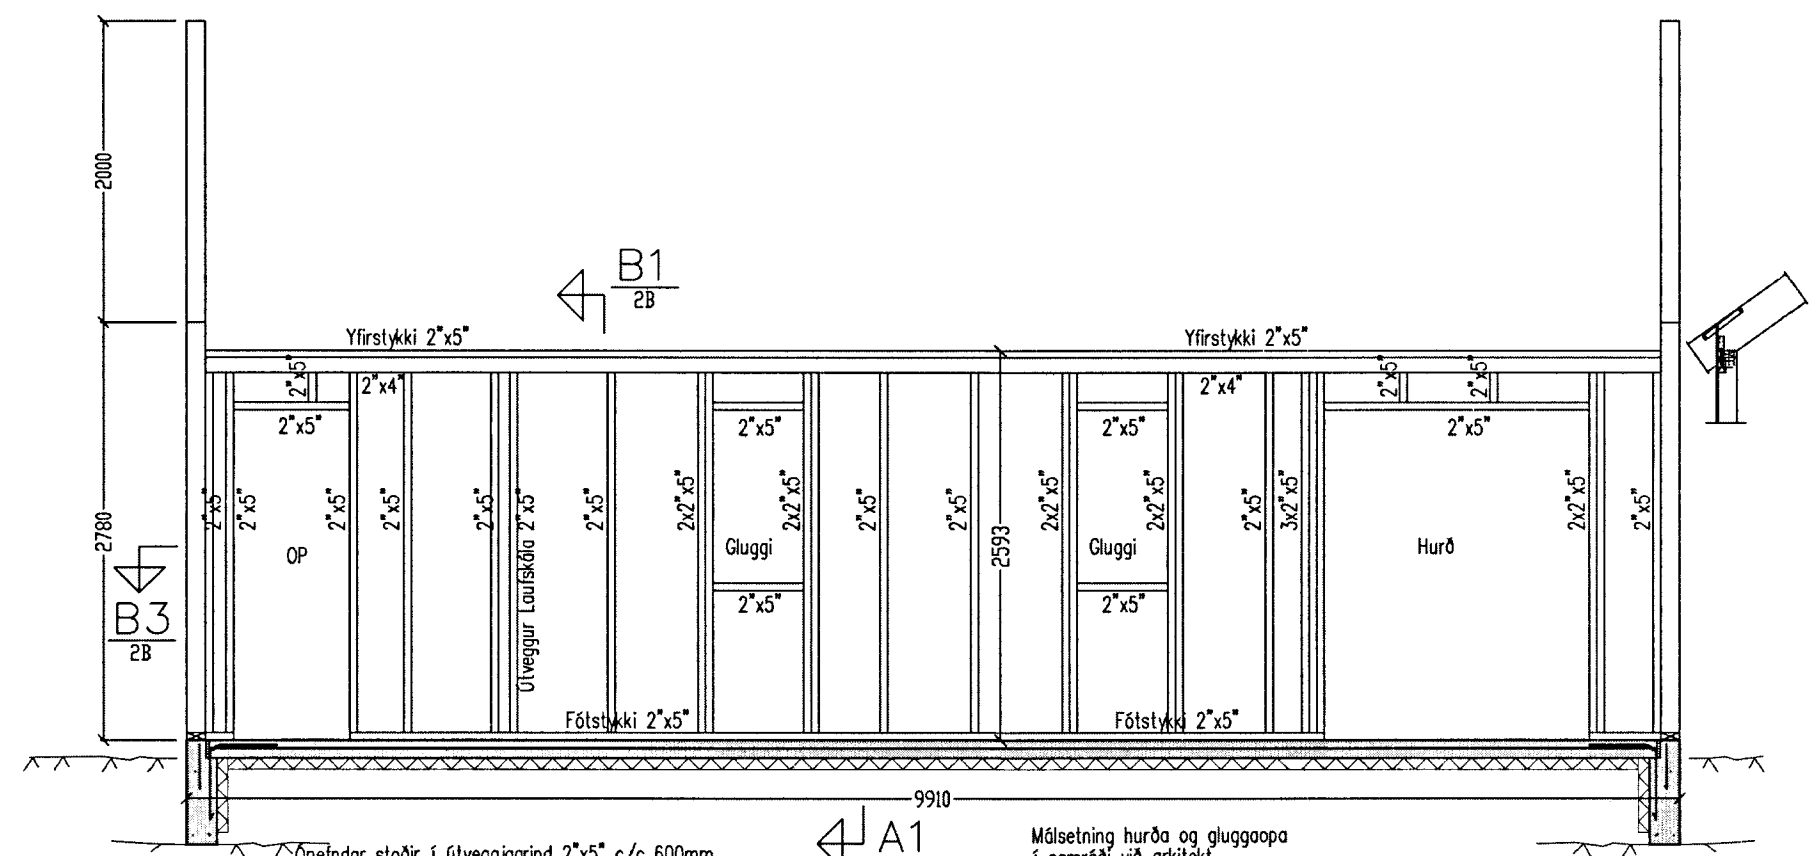

Málsetning hurða og gluggaopna í samráði við arkitekt.

Ónefndar stöðir í útveggjagrind 2x5 c/c 600mm.
 Lausholt 2x5 c/c600mm fest við grind með stikkneigingu 2x3stlk 4'galv. hvor endi.
 Heiklæða skal útveggjagrind, upp að þakklæðningu (upp á milli sperra) með 9 mm krossvið (vindstífing+vötnsvörn) og negla í grind með 2 1/2" galv. c/c 15cm í stöðir, yfir- og undirstykki.
 Yfir og undirstykki glugga skal festa við grind með BMF vinklum 90x90x65mm (hvor endi), festist með neglingu 5BMF40/40 hver vinkill.
 Tvöfaldar stöðir (2x2x5") skal festa saman með 4"galv c/c 250mm.
 þrefaldar stöðir (3x2x5") skal festa saman með 6x130mm tréskrúfum c/c 250mm.

Guðrún Þórunn 8719-2699
 Aritun aðalhönnuðar skv. byggingarreglugerð (samræming séruppráttu)

Kerlingargarður viðbygging:
 Landnúmer: 168589, mhl. 02.
 Staðgreinir: 8719-1-44800830
 Lóðarstærð: 8301m2

Breytingar			Hestur lóð 83 Grímsnesi, mhl 02
Nr.	Dags.	Nafn	
			Tækniþjónusta Bjarna Arnasonar ehf. Smiðjuvegi 11 Netfang: bjarniar@simnet.is
			Útveggjagrindur
			Nr. 4B
			Dags. 10.10.13
			Bjarni Arnason kt.: 290461-4489