



SUÐUR

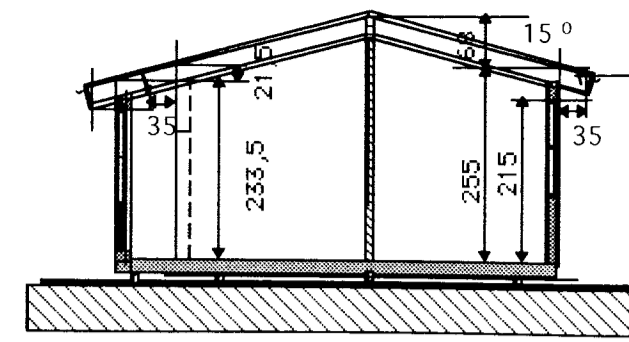


SNID A - A


Semp. 9/8 2000
 BYGGINGARFULLTRÚI
 Gunnar G. Gunnarsson
Gunnar G. Gunnarsson

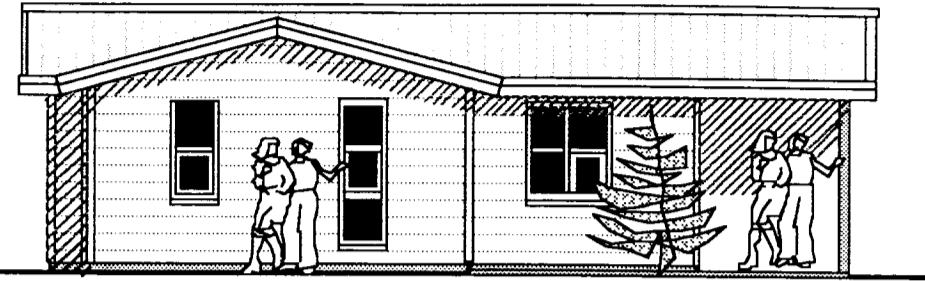


VESTUR

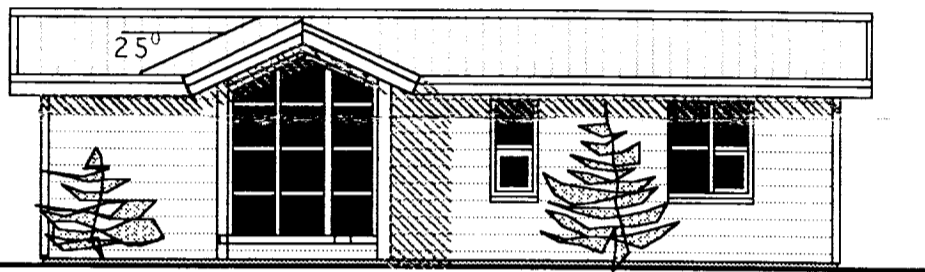


AUSTUR

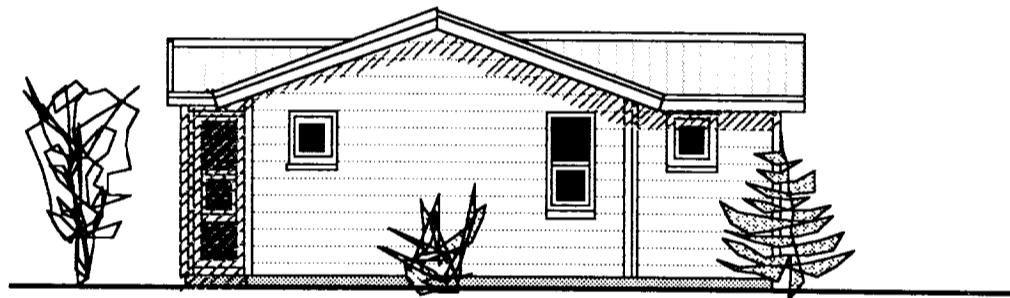

NORÐUR

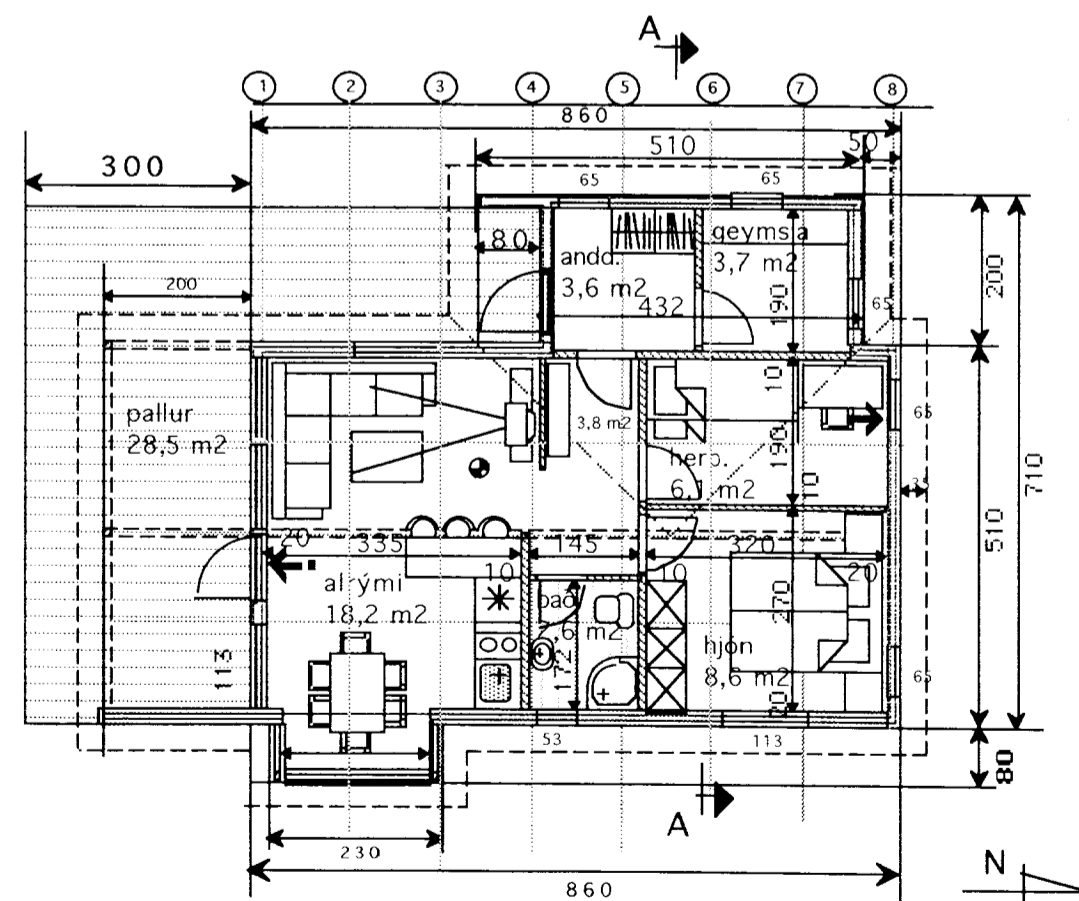

GRUNNMYND 1:100

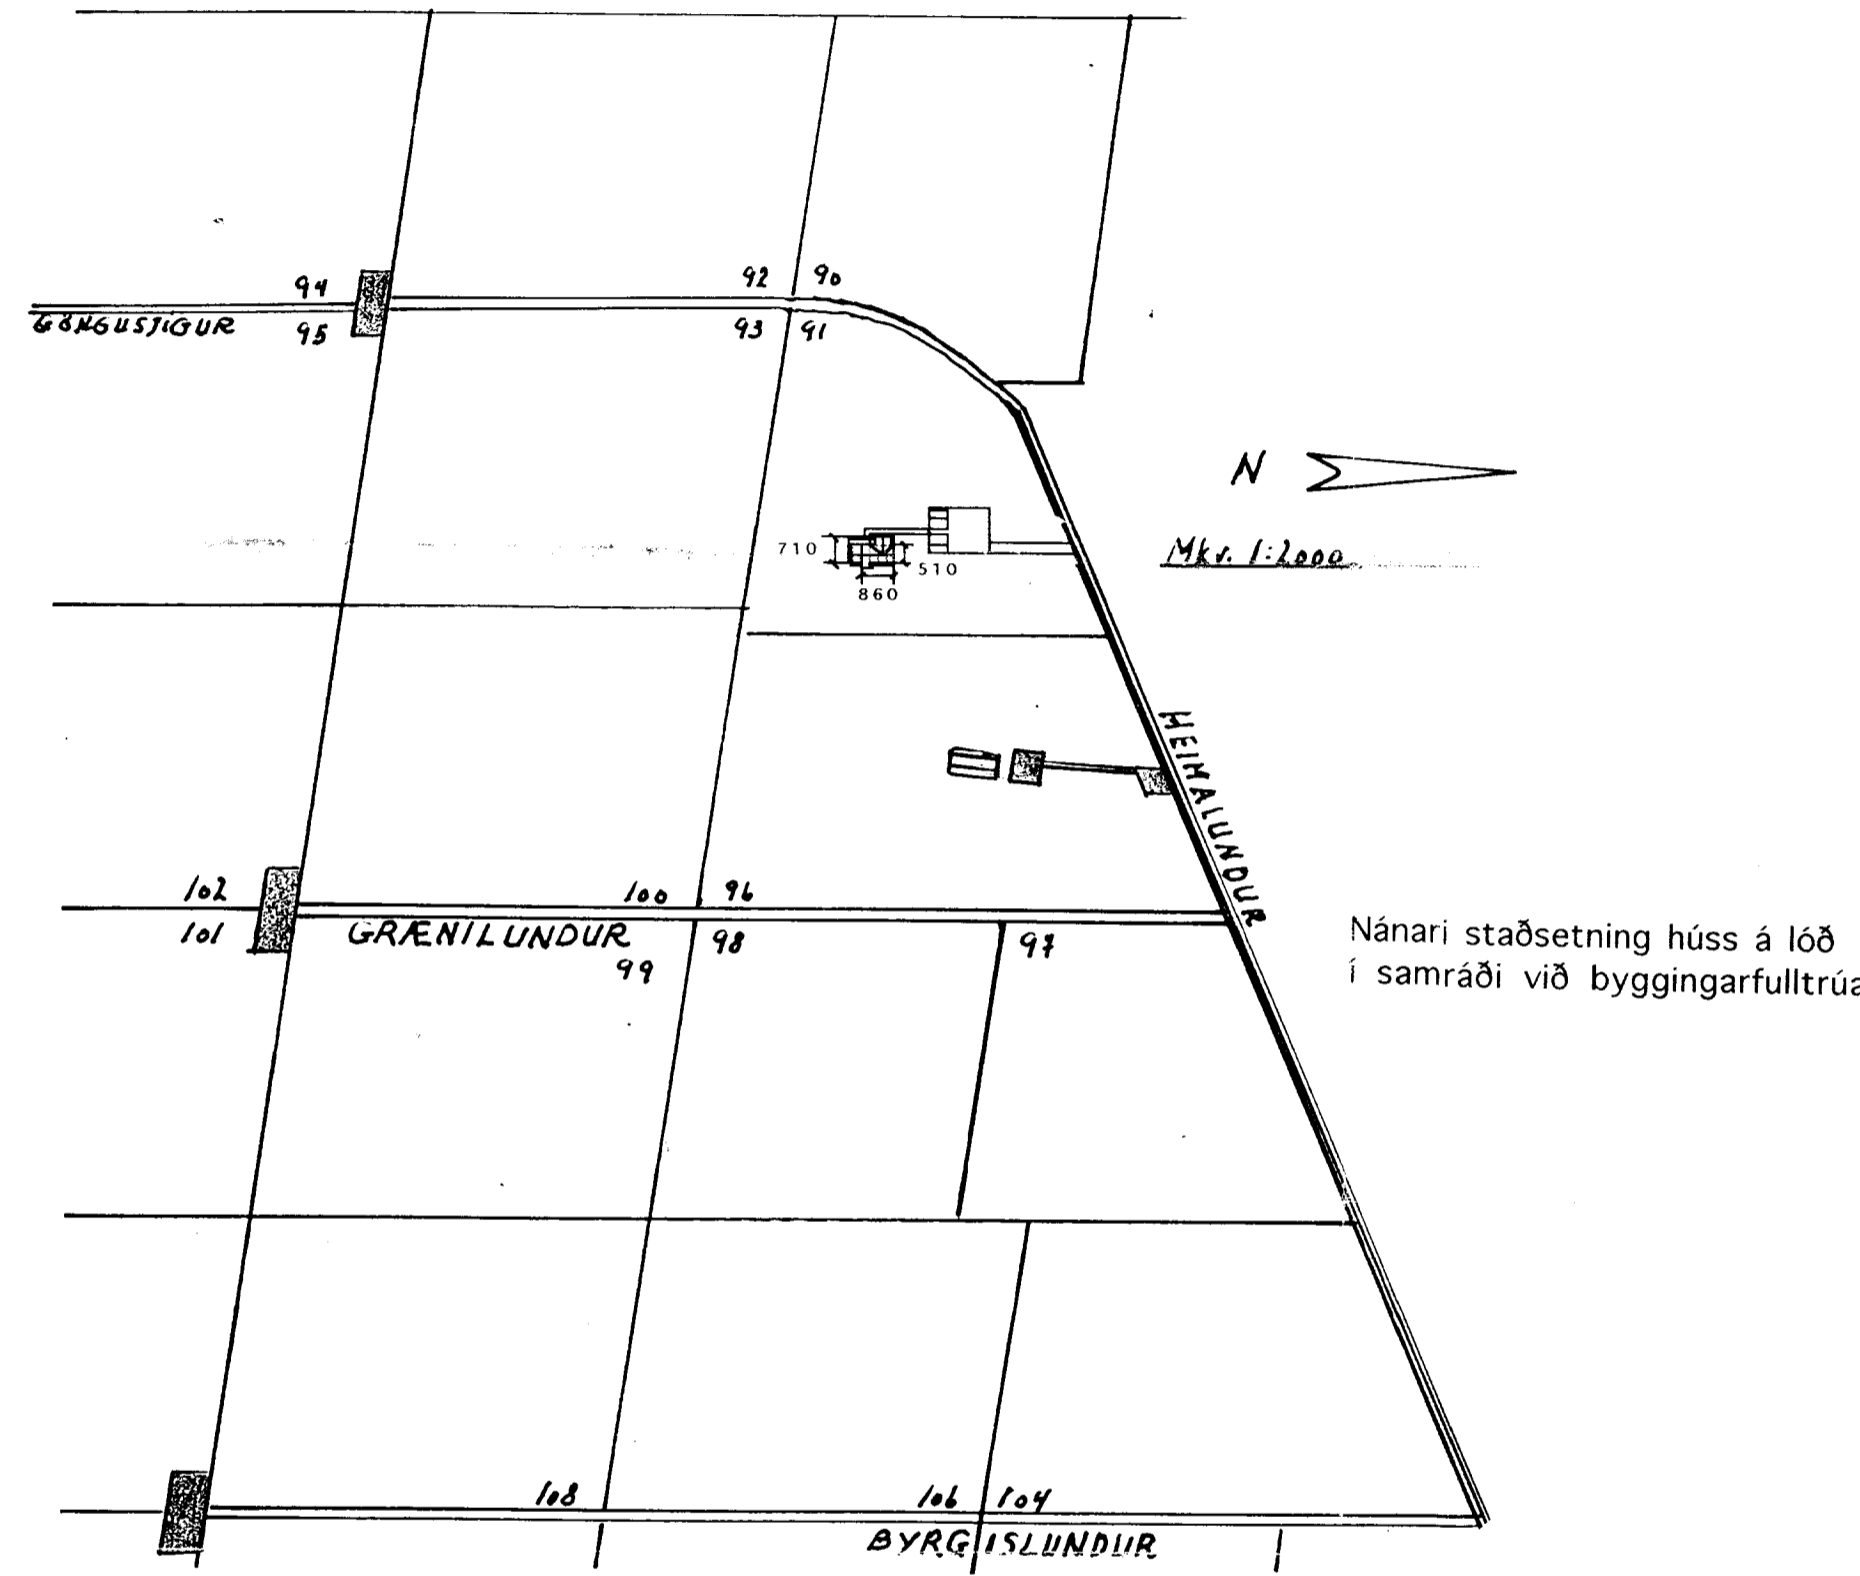

Nánari staðsetning húss á lóð í samráði við byggingarfulltrúa

SKÝRINGAR

BÚSTAÐURINN ER BYGGÐUR ÚR TIMBUR GRIND
 STÖDIR ERU 2" X 5" EINANGRUN 5" ULL
 SPERRUR 2" X 7" EINANGRUN 6" ULL
 KLÆDDUR AD UTAN MED KÚPTRI, LÁRÉTTRI
 VATNSKLÆÐNINGU. MÁLMKLÆÐNING Á ÞAKI.
 ROTPRÓ ER 1500 lítra FRÁ VIÐURK. FRAML.
 STAÐSETT 15 m FRÁ BÚSTAÐ..
 SAMKV. HEILBRIGDISREGLUGERD

GRUNNFLÖTUR BÚSTAÐS BRÚTTÓ 54,34 m²
 RÚMMÁL 157,68 m³
 PALLUR GRUNNFLÖTUR 28,50 m²

Skráningartífa: Bústaður nr. 91 í landi Hallkelsþóla í Grímsnesi		Skrásetjari: Konráð Karl Baldvinsson														
Landnúmer: 0		Kennitala: 15 04 46-7169														
Matshlutanúmer: 00		Útgáfa: 4.01 Dags: 18.7.2000														
Uppskipting og lýsing																
D0	D1	D2	D3	D4	D5	D6	D7	D8	D9	D10a	D10b	D11	D12	D16	D17	
Lokun	Rými hæð-röð	Nöfnun texti	Höfuð- flokkun	Eignar- hald	Botnflötur m ²	DSM Mjölniflötur m ²	DS Sigar m ²	D7 Op m ²	D8 Brúflötur m ²	D9 Brotflötur sh < 1.8	D10a Safnahæð min	D10b Vahæð max	D11 Eign nummál m ²	D12 Netflötur m ²	D16 Birtafarmál m ²	D17 Skipta- nummál m ²
Matshluti					54,3	0,0	0,0	0,0	54,3	0,0			168,6	46,6	54,3	135,140
Botn													10,9			
A	01	1. hæð			54,3	0,0	0,0	0,0	54,3	0,0			157,7	46,6	54,3	
C	0101	Sumarhús	N	0101	54,3				54,3		2,55	3,30	157,7	46,6	54,3	2,90
	0102	Pallur	N	0101	28,5				28,5							
Athugasemdir																
Vantar matshluta og landnúmer.																
Sameignir sumra																
Eignarhald																
	Eignar- hald	Nöfnun texti	Birtafarmál m ²	Skiptarúm mál Sameign og sameign m ²												
	0101	Sumarhús	54,3	135,140	135,140											
	Alle		54,3	135,140	135,140											



Verkefni: BÚSTAÐUR NR. 91 Í LANDI
 HALLKELSHÓLA GRÍMSNESH.
 ÁRNESÝSLU
 Heiti: GRUNNMYND ÚTLITSMYNDIR
 AFSTÖÐUMYND SNIÐ
 SKÝRINGAR

kvarði: 1:100 1:500 verk.nr 200028
 dags. 17 JÚLÍ .2000 dags. br.
 hönnun GÍSLI G. teikn nr.
 teikn GÍSLI G. **A-1**

Hringbraut 17 220 Hafnarfjörður
 s. 553-2020 FAX: 585-2021
 Gísli G. Gunnarsson BFI kt. 0206492409