


Austlæg hlið

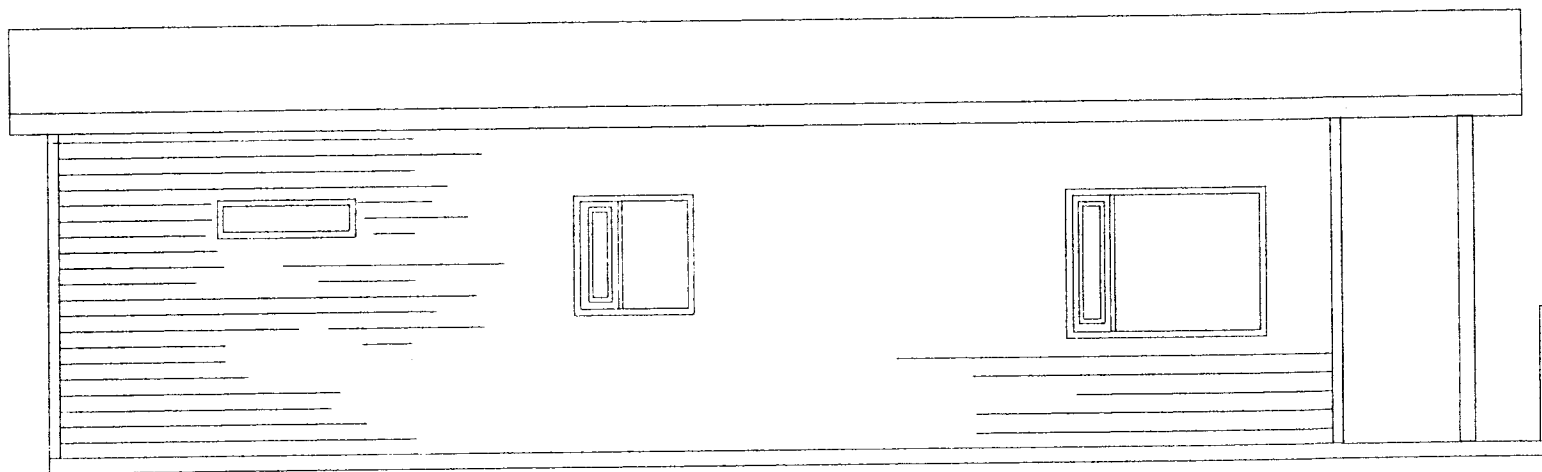

Vestlæg hlið



Trésmiðjan
Tannastöðum

Símar 959 6345 492 1413

Dags.	Júh '97	c			
Mkv.	1 : 50	b			
Telknað	JHG	a	Breyting	Dags.	Nafh

Sumarúts
Hallkelshólum
Lóð nr. 94

Útlit