



Samp. 16 2001
 Pálmi Guðmundsson Ragnars
 Klapparást, 33, 101 Reykjavík, F. 5611921
 KT. 2002583719
 Pálmi Guðmundsson

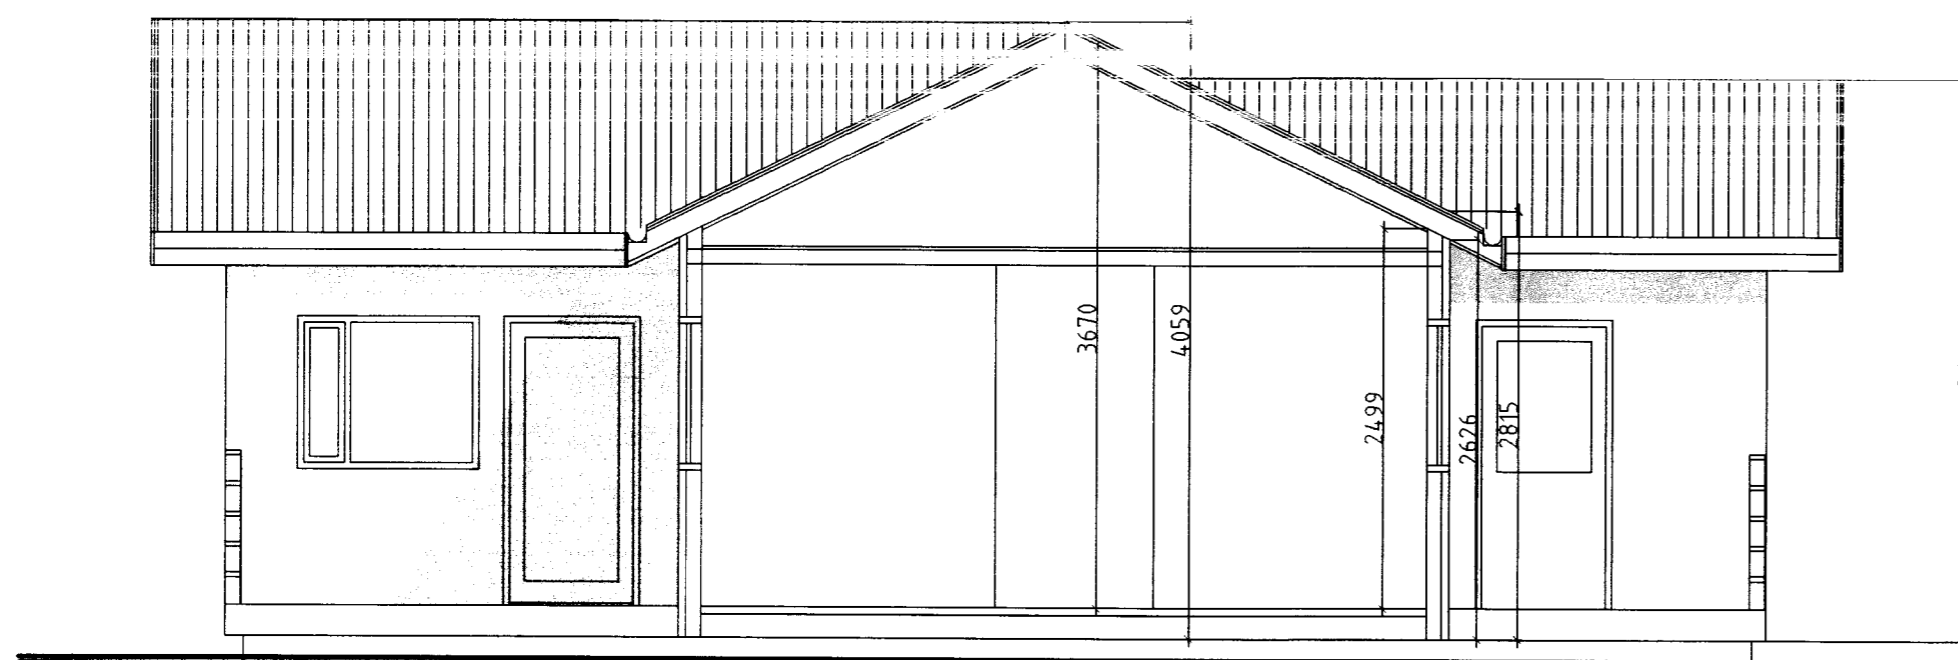

SNEIÐING

MÁL OG AÐSTÆÐUR ATHUGIST Á STAÐNUM ÁÐUR EN
 FRAMKVÆMDIR HEFJAST! TEIKNINGAR ERU EFTIR TEIKNINGUM BÁSA
 HF. GERÐUM 3.12.87.
 FYRIRVARI ER GERÐUR UM AÐ EINSTAKAR ÚTFÆRSLUR SÉU Í
 SAMRÆMI VIÐ UPPHAFLEGAR TEIKNINGAR OG Á ÞETTA EINKUM VIÐ
 UM ÞAKÚTHENGI O.FL.
 GERÐ ER KRAFA UM AÐ VIÐBYGGINGAR SÉU MIÐAÐAR VIÐ ÞEGAR
 BYGGT HÚS.

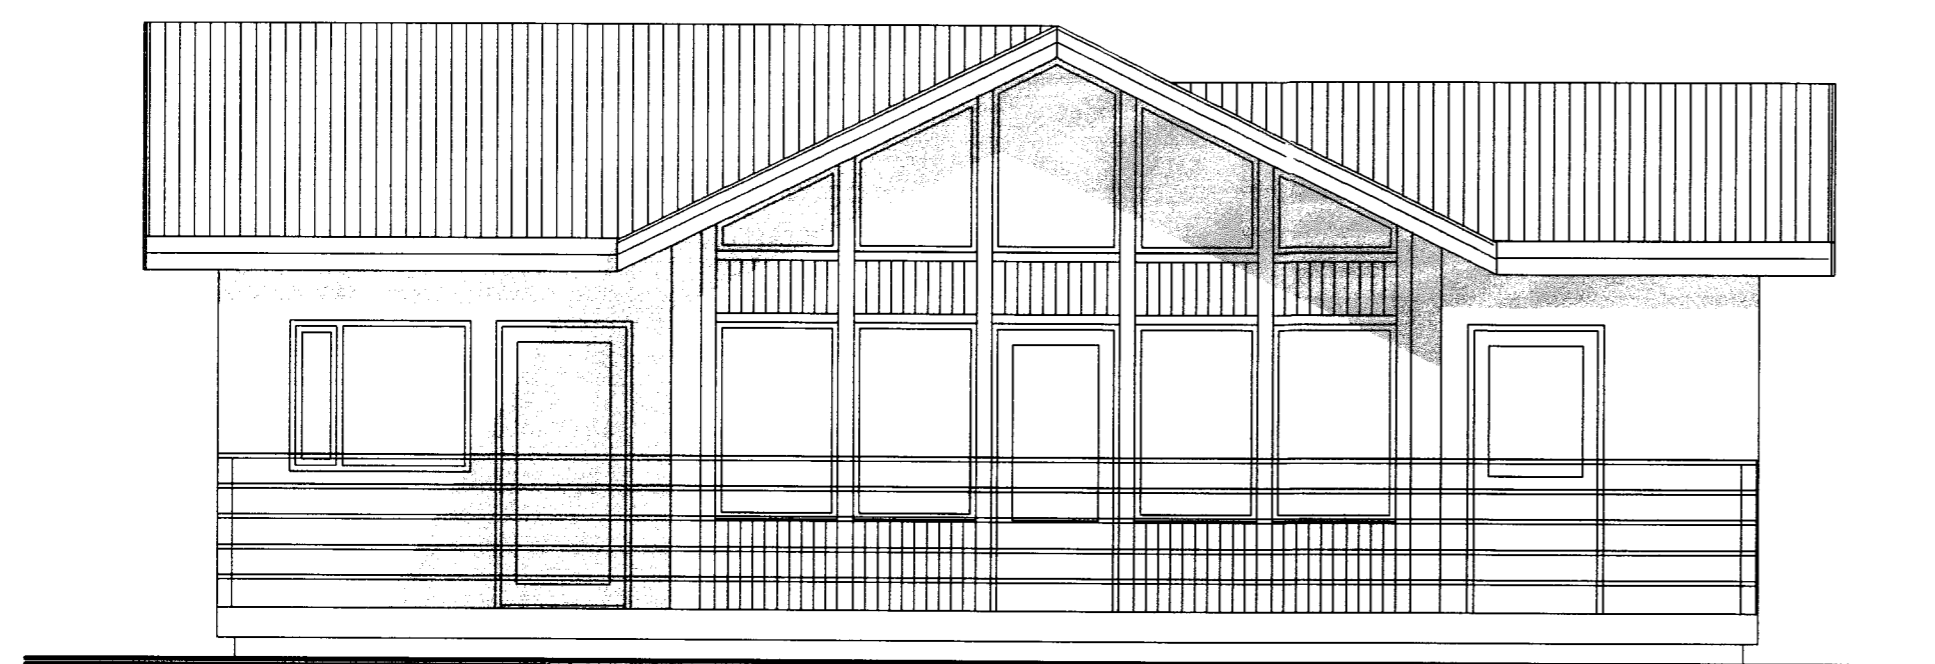

ÚTLIT VESTUR

PÁLMI GUÐMUNDSSON RAGNARS ARKITEKT FA Í
 KLAPPARST. 33, 101 REYKJAVÍK, 8618001, F. 5611921

KT. 2002583719

VERK
 HESTLAND-96-GRÍMSNES
 STÆKKUN

TEIKNING
 GRUNNMYND

KVARÐI
 1/50

DAGS.
 21.6.01

TEIKNAD AF
 PG

TEIKNING NR.

20-03