




Ath;
 Efni í grind, sperrum, lektum, gólfþverböndum, dregerum og skambbitum skal vera fura eða greni sem inniheldur 12 til 14% raka.
 Ekki er hægt að gagnfúaverja greni vegna þjettleika efnisins.
 Notið ekki fúnvörn á efni sem snýr inn í hús.

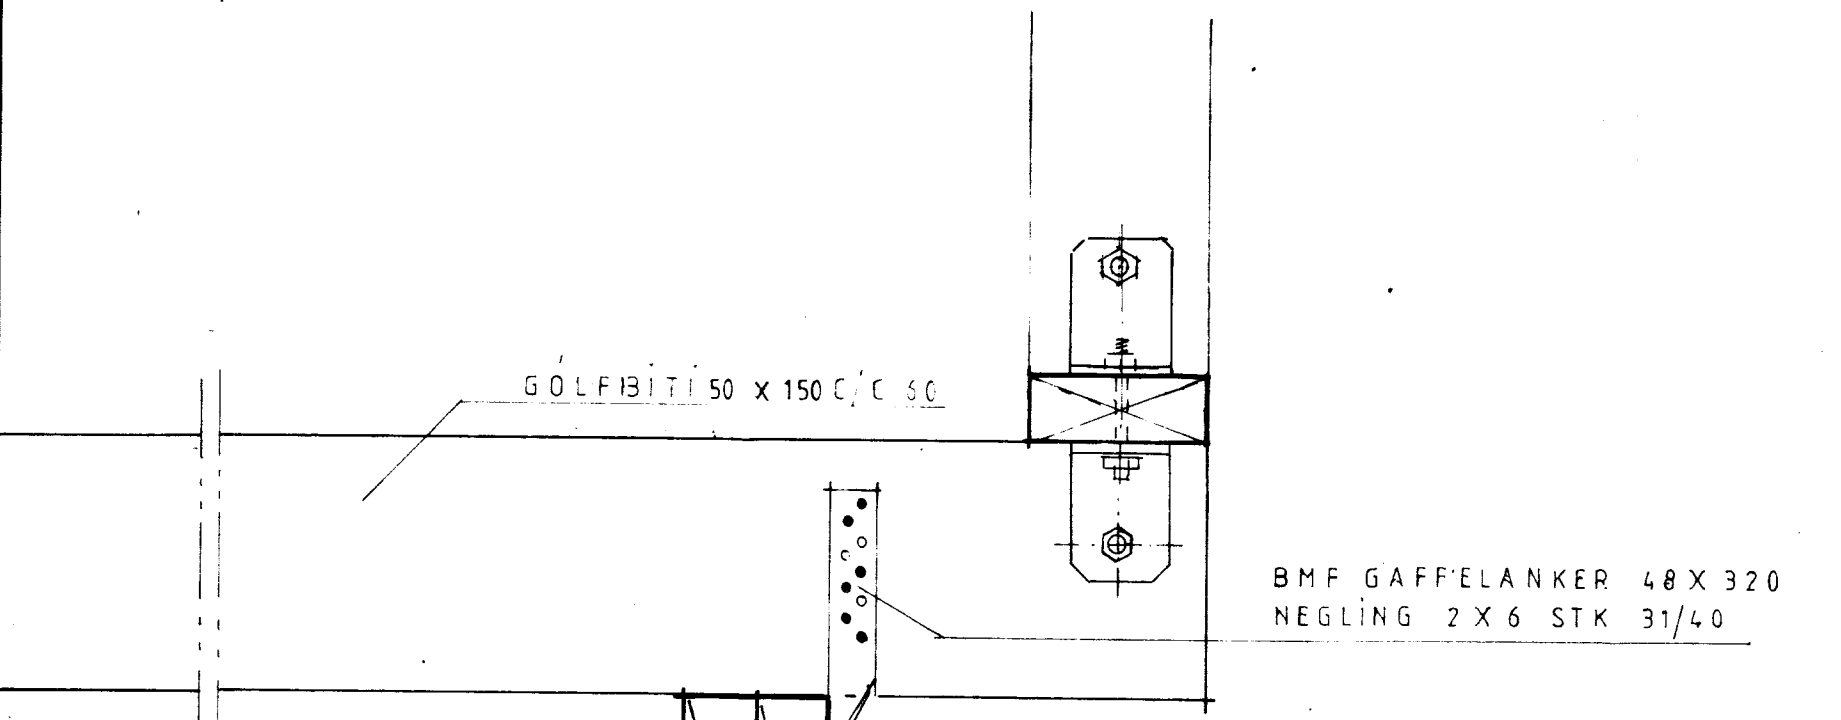

ÞVERSNIÐ

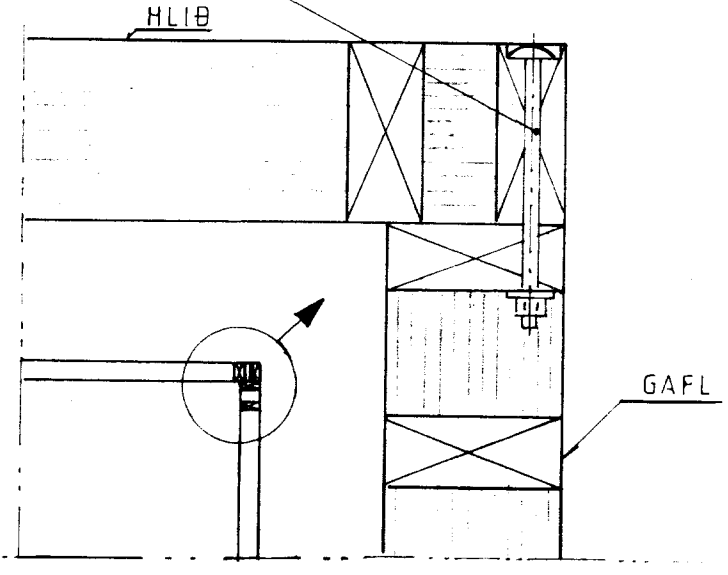


SAMSETNING Á HORNUM SÉÐ OFANFRÁ

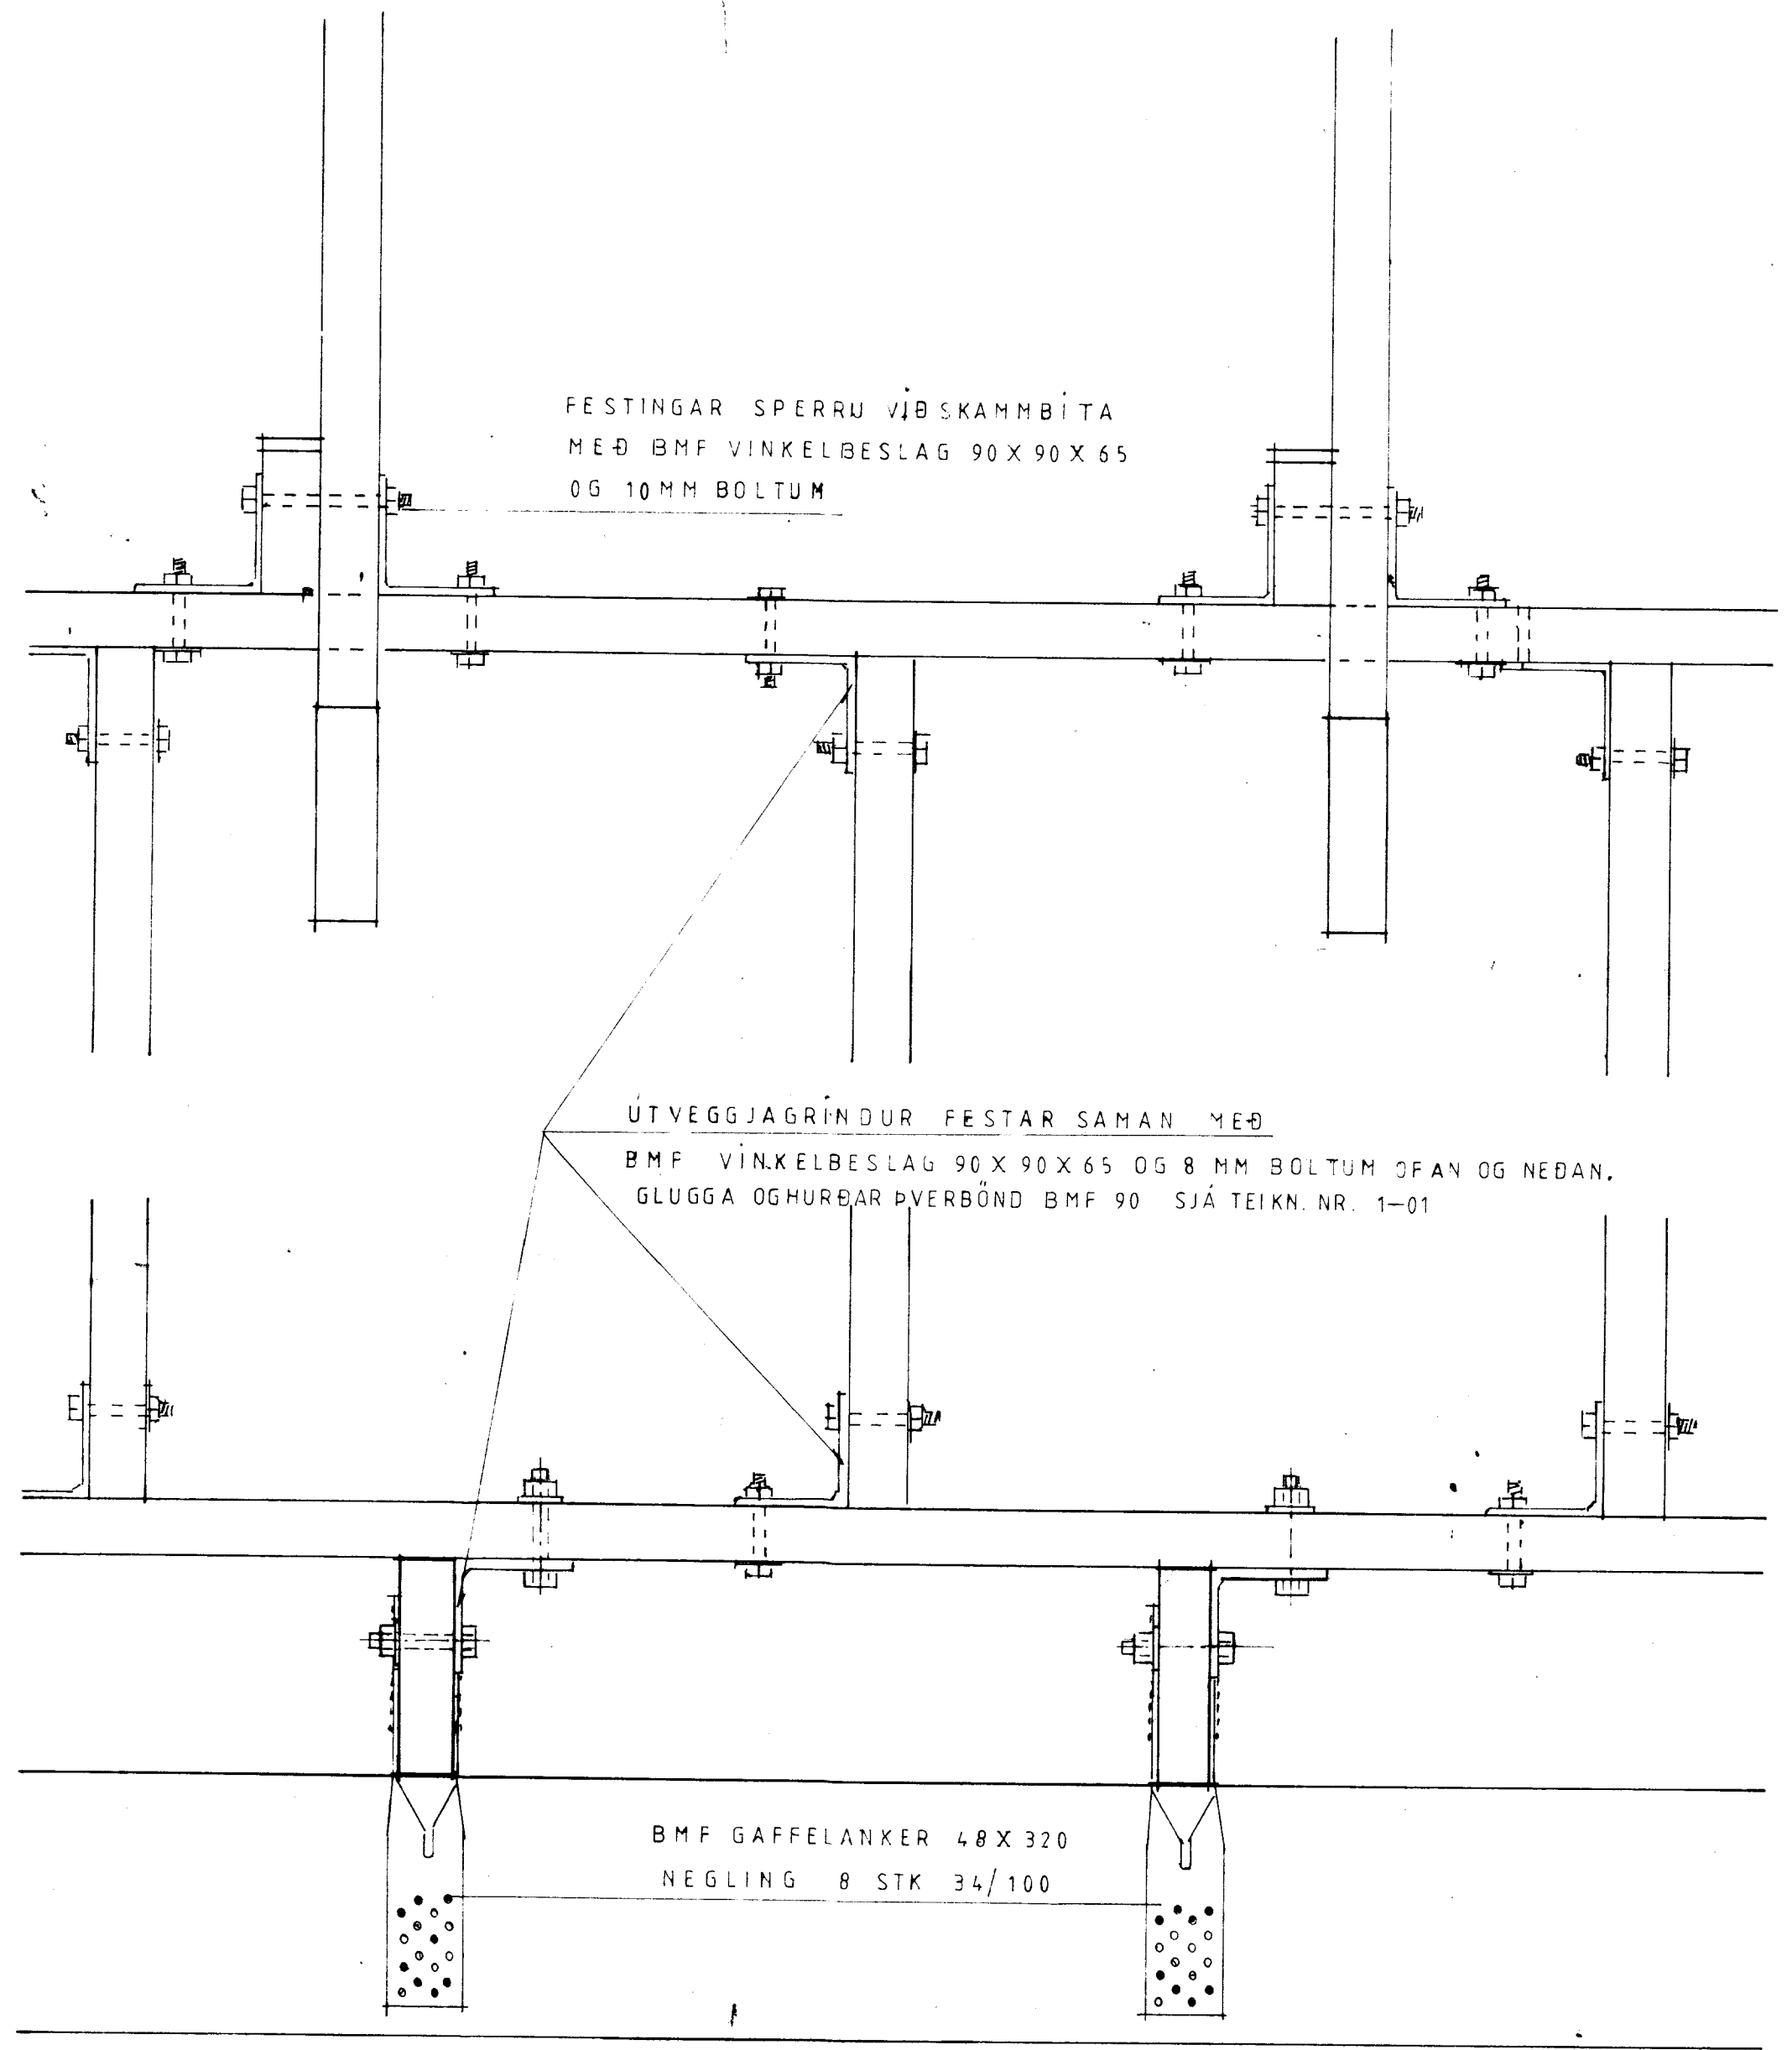

SÉÐ FRAMAN Á GRIND

SUMARHÚS Í LANDI 'HESTS' GRÍMSNESHREPPI, ARNES-SÝSLU, LÖB NR. 97 STÆÐ 8332 m²

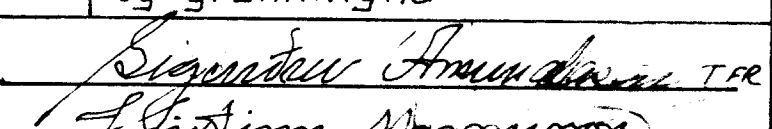TEIKNIVANGUR		
GRINDARBIN		
Mkv 1:5	Sjá skýringar á útlitsteikningu og snið og grunnmynd	D. Jan '98 R. Sig. AM. T. KM
 Sigurður Arnaldsson TFR Elstímm Næggunson		22-17-2