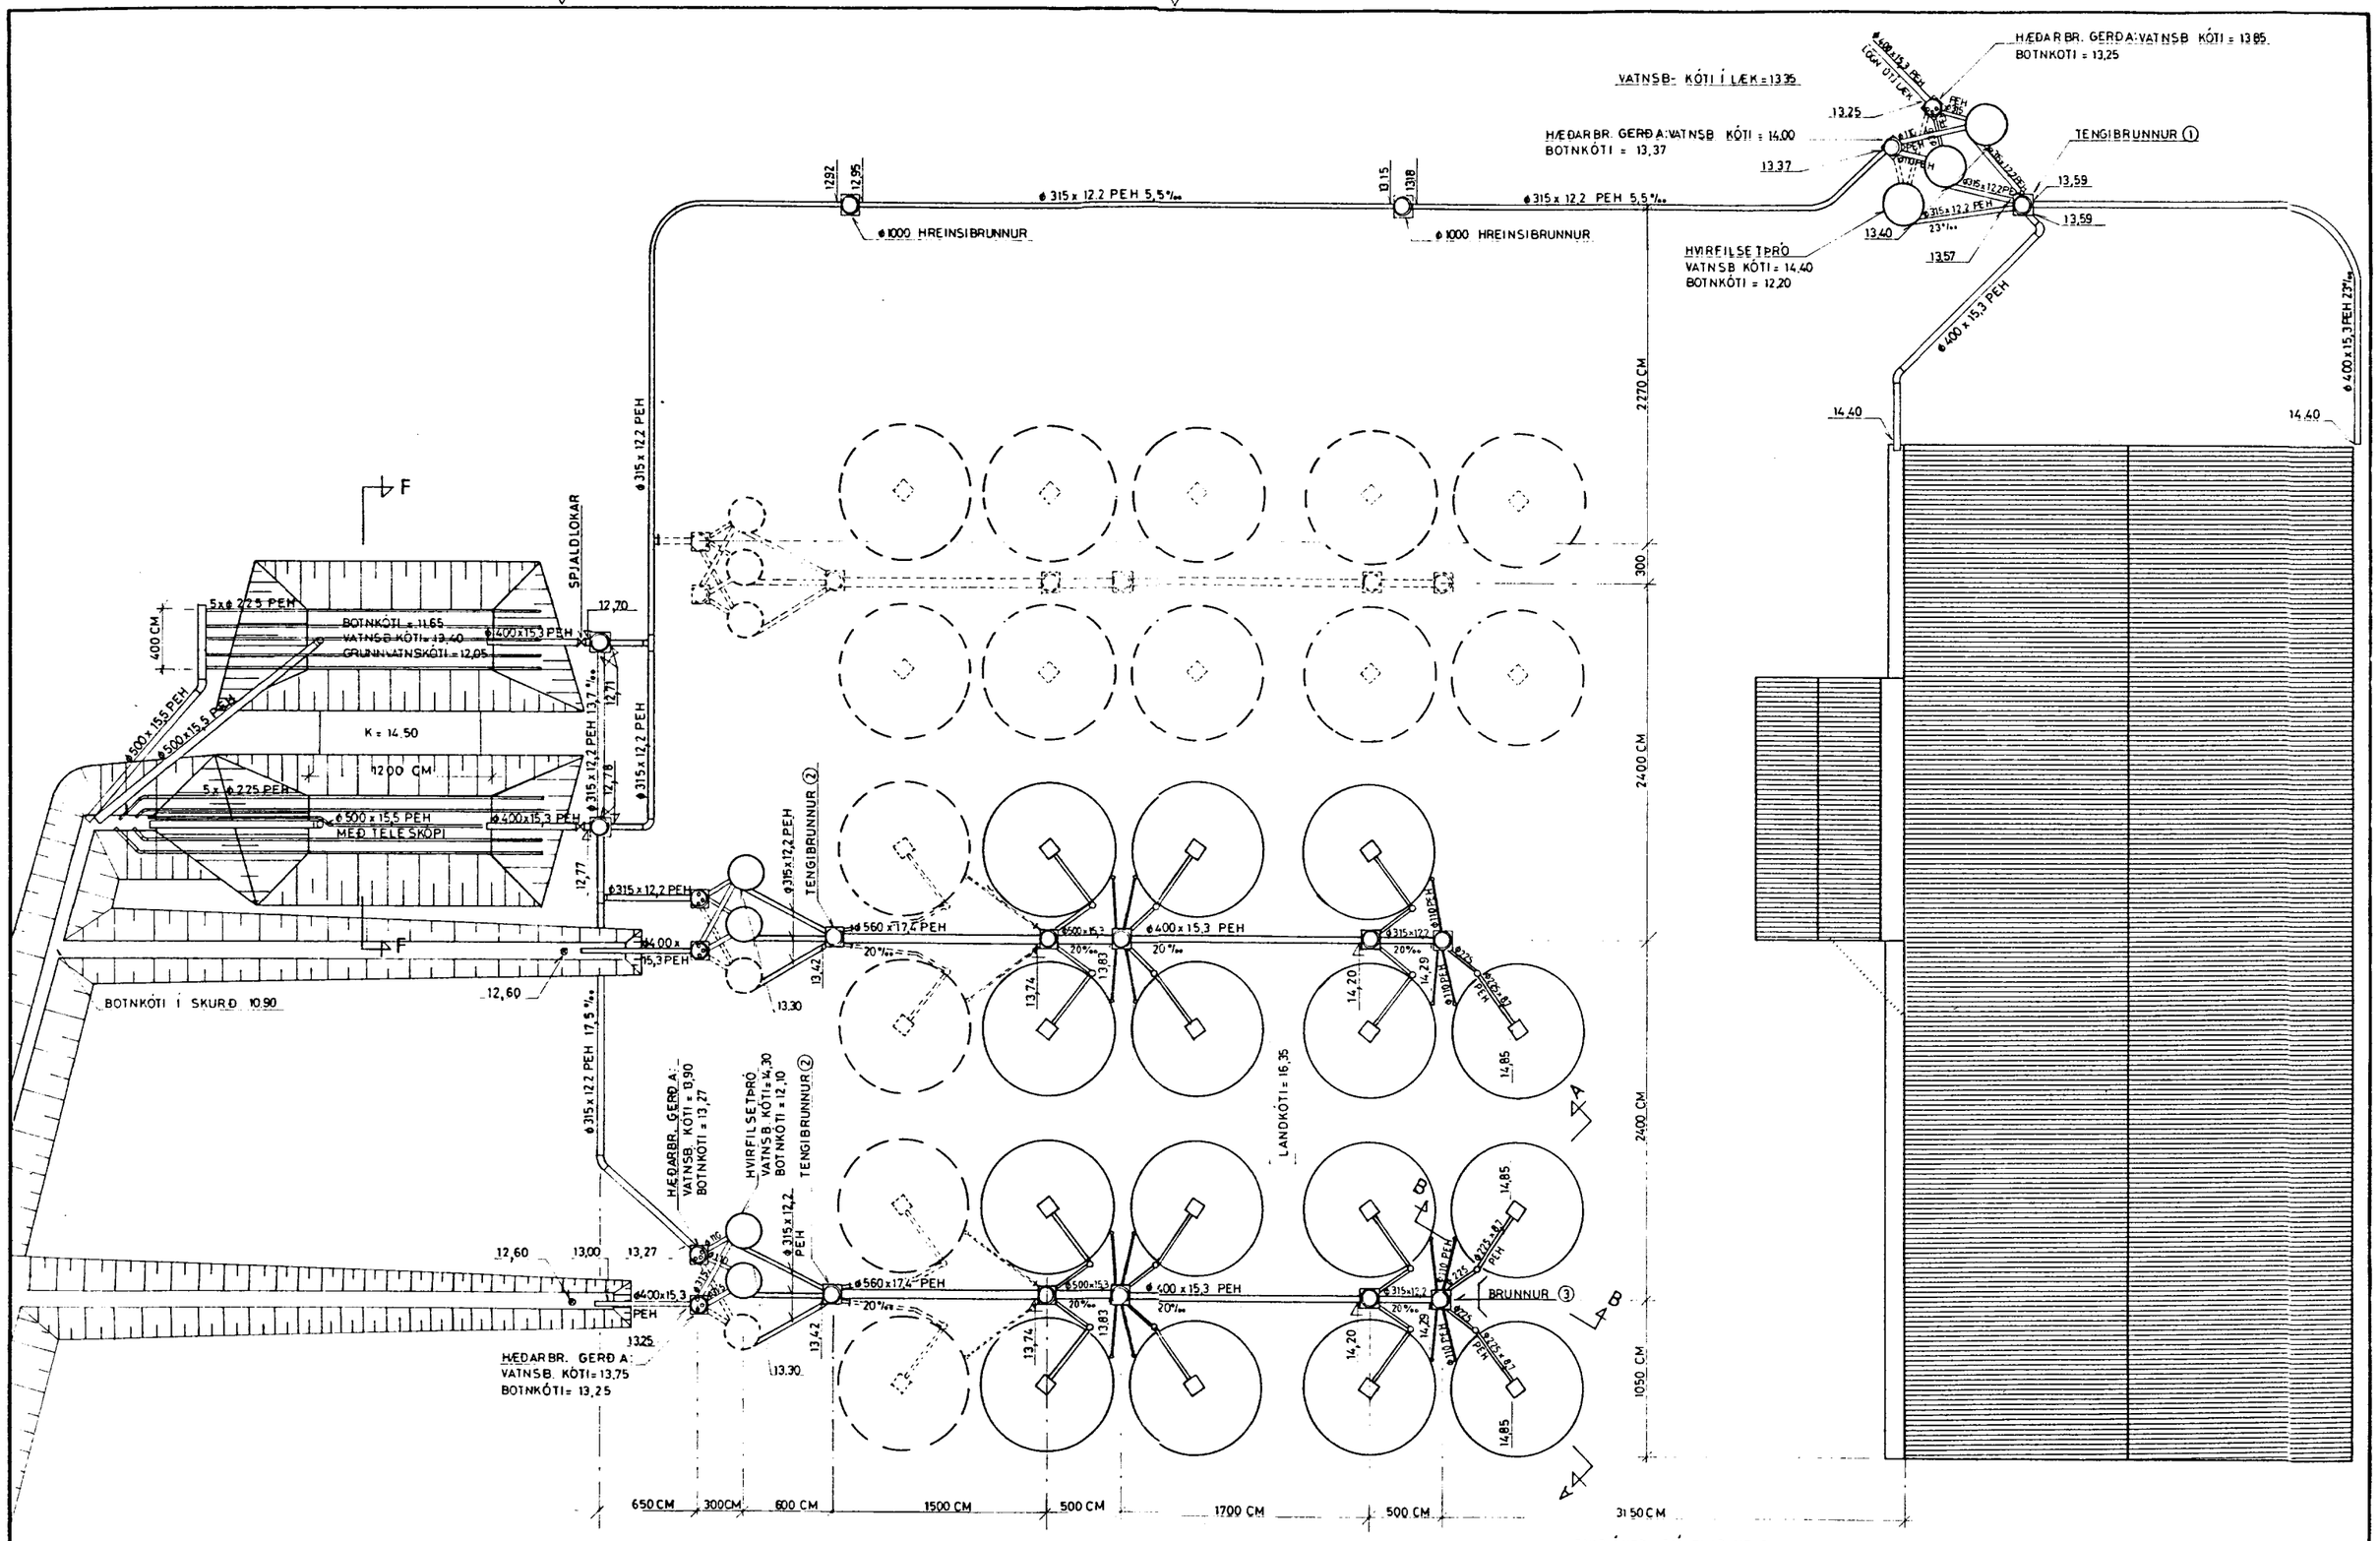

SNIÐ Í KER, SJÁ BLAÐ NR. 5
SÉRTEIKNINGAR AF BRUNNUM, SJÁ BLAÐ NR. 7 OG 8.
SNIÐ Í SETLÓN, SJÁ BLAÐ NR. 6

NR	DAGS	BREYTING	AF

FJÖLHÖNNUN H/F Verkfræðistofa
Grensásvegi 8, Reykjavík. Sími 82626 og 84441

FJALLALAX H.F.

FRÁRENNSLISPÍPUR

SAMÞ Þráinn Ragnarsson

BLAÐ 4
KVARÐI 1:200
REIKN Þ R
TEIKN E M
DAGS OKT '87
NR A053 - 1024