



GRUNNMYND  
MKV. 1:50



AFSTÖÐUMYND  
MKV. 1:500

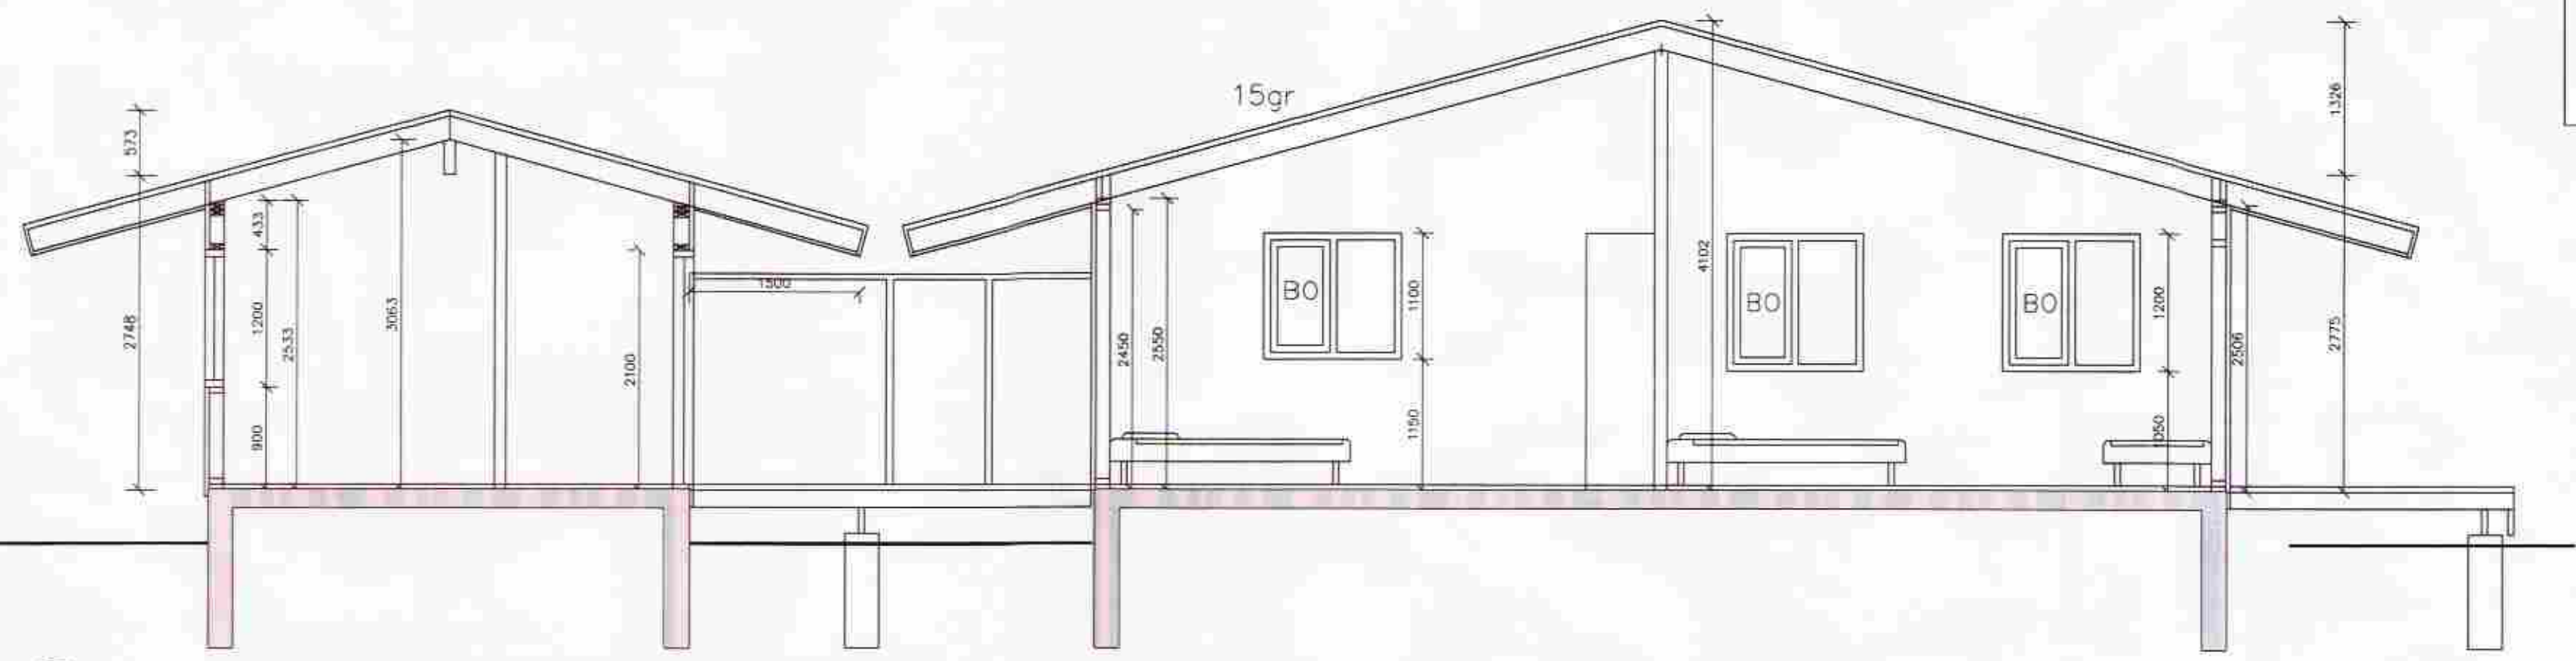

SNIÐ A-A  
MKV. 1:50

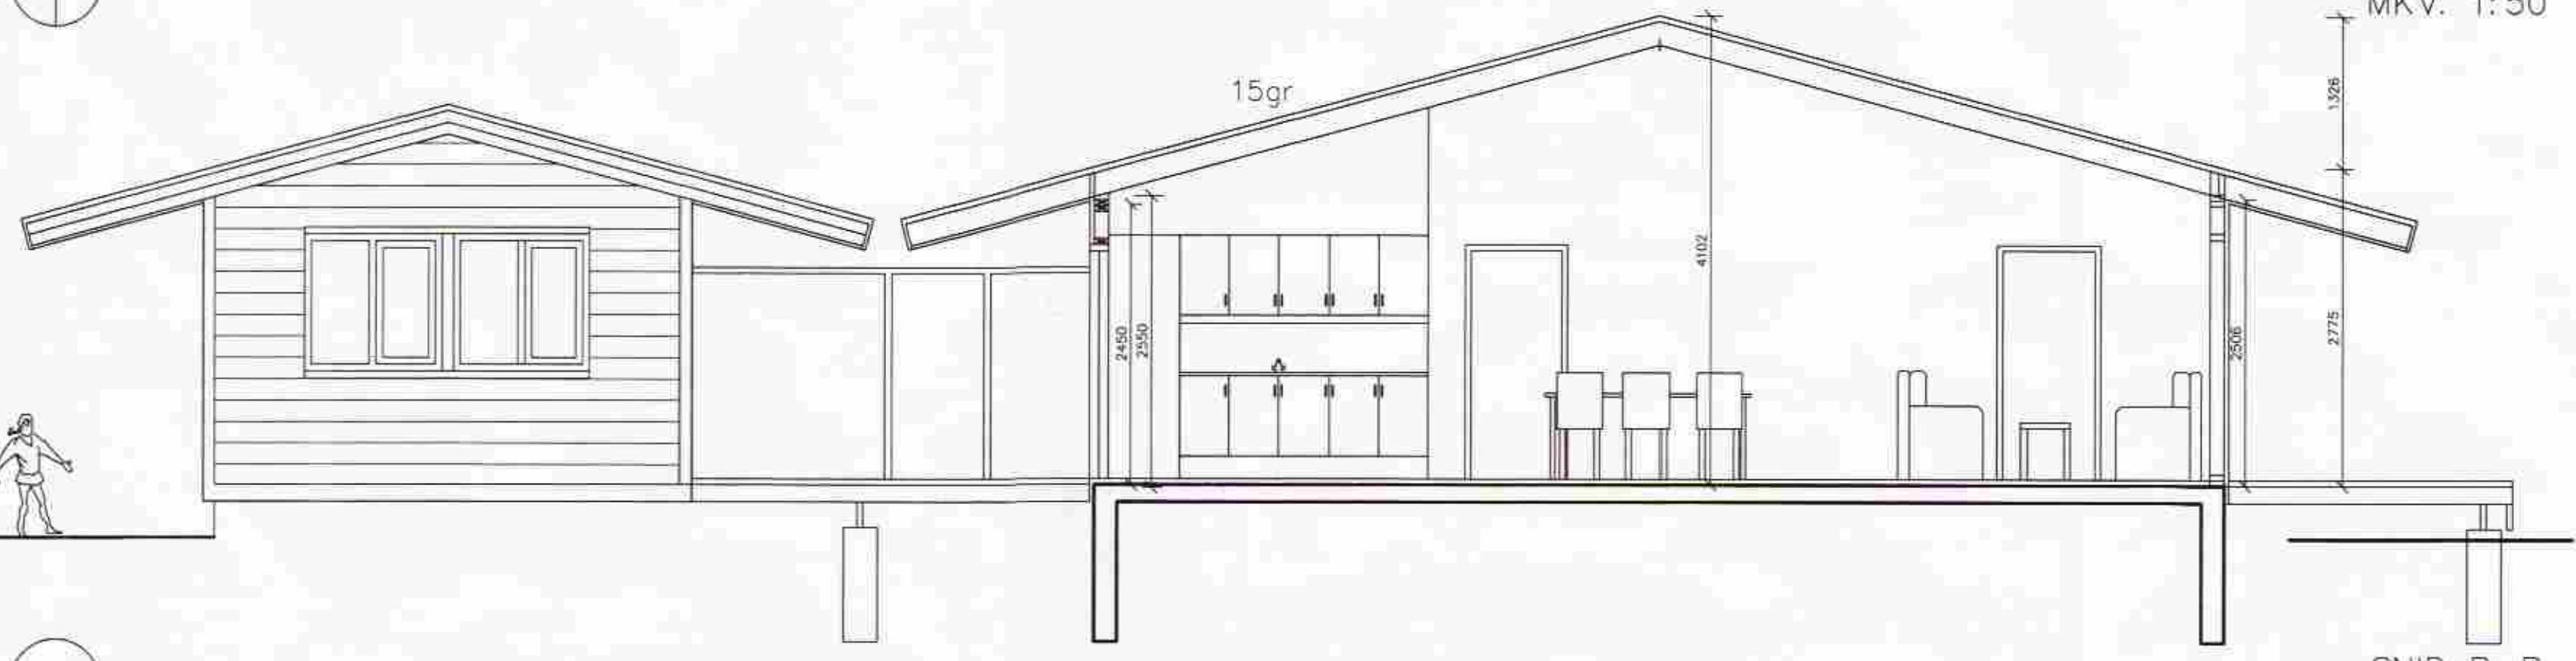

SNIÐ B-B  
MKV. 1:50

BYGGINGARLÝSING  
EIGN ER SUMARHÚS MEÐ GESTAHÚSI AÐ HÁHLLIÐ 20.

GÓLF  
GÓLF Í HÚSI ER STEYPT OG PARKETLAGT.

ÚTVEGGIR  
ÚTVEGGIR ERU ÚR TIMBRI.  
ÚTVEGGJAGRIND ER ÚR 2"x5" M/M 60 SM. EINANGRUN ER 125 MM ÞÉTTULL  
UTAN Á GRINDinni ER 9 MM VATNSLÍMDUR GRENIKROSSVIÐUR,  
LOFTUNARLISTAR OG LÁRÉTT UTANHÚSSKLÆÐNING. INNAN Á GRINDinni ER  
LAGNAGRIND, RAKAVARNARÞÚKUR OG INNANHÚSSPANELL.

ÞAK  
SPERRUR ERU ÚR 2"x8" M/M 60 SM. ÞAKULL MEÐ VINDPAPPA. OFAN Á  
SPERRURNAR ER KLÆTT MEÐ 25 MM BÖÐUM, ÞAKPAKKA OG BÁRUJÁRN.  
NEÐAN Á SPERRUM ER RAKAVARNARÞÚKUR OG INNANHÚSSPANELL.

INNVEGGIR ERU ÚR TIMBRI OG INNANHÚSSKLÆÐNINGAR Í 2. FLOKKI.

ALLUR GLUGGAR ERU MEÐ TRÉUMGJÖRD.

EINANGRUN ER UNDIR SÖKKLUM OG PLÖTU, EINANGRUN VEGGJA ER 100 MM  
OG EINANGRUN ÞAKS ER 180 MM.

EIGNIN ER UPPHITUÐ MEÐ RAFMAGNI OG ERU ALLAR LAGNIR INNFELDAR.

HEILDARSTÆRÐ SUMARHÚSS ER: 99,1 m<sup>2</sup>  
HEILDARSTÆRÐ GESTAHÚSS ER: 24,7 m<sup>2</sup>  
SAMTALS: 123,8 m<sup>2</sup>

**SAMÞYKKT**

09. JUNI 2010

*Ólafur Guðmundsson*

Byggingarfræðingur / Ábyrgingarmannur

BR	DAGS
BR	DAGS
<p>MÁL ERU Í MILLIMETURM, NEMA ANNARS SÉ GETIÐ EF MISRÆMI Eða MÁLVILLUR FINNST Á TEIKNINGUM BER AÐ TILKYNNNA ÞAÐ TIL ARKIFORM AN TAFAR. ÞESSI TEIKNING FELLUR UNDIR HÖFUÐARETTARLOG</p>	
<p>LYKILMYND</p>	
<p><b>ARKIFORM</b> <sup>®</sup> TGM RÁÐGJÖF ARKITEKTASTOFA SÍMI: 552 1116 552 1140 FAX: 430966-1479 NETF: arkform@arkform.is</p>	
<p>ÁRMALI 38, 108 REYKJAVÍK</p>	
<p>VERKHEITI: <b>HÁHLLIÐ 20</b></p>	
<p>VERKNUMER: <b>1018</b></p>	
<p>ATRIÐ: <b>GRUNNMYND, SNIÐ</b></p>	
<p>HANNAÐ: GM</p> <p>SKRÁ NR. 1018A/1001</p> <p>MKV. 1:50, 1:500</p> <p>DAGS. 05. NÓV 2010</p> <p>TEIKN NR. <b>19-01</b></p>	<p>TEIKNAD</p> <p>YFIRFARID</p> <p>VERK NR. 1013</p> <p>DAGS.AÐALT. 05. NÓV 2010</p> <p>RADNR. <b>00</b></p> <p>ENDURSK. <b>0</b></p>
<p>MAGNÚS INGI INGVARSSON BYGGINGAFRÆÐINGUR BÍ KT. 290734-2159</p>	
<p>GUÐJÓN MAGNÚSSON ARKITEKT FAFÍSSA KT. 250456-4339</p>	