
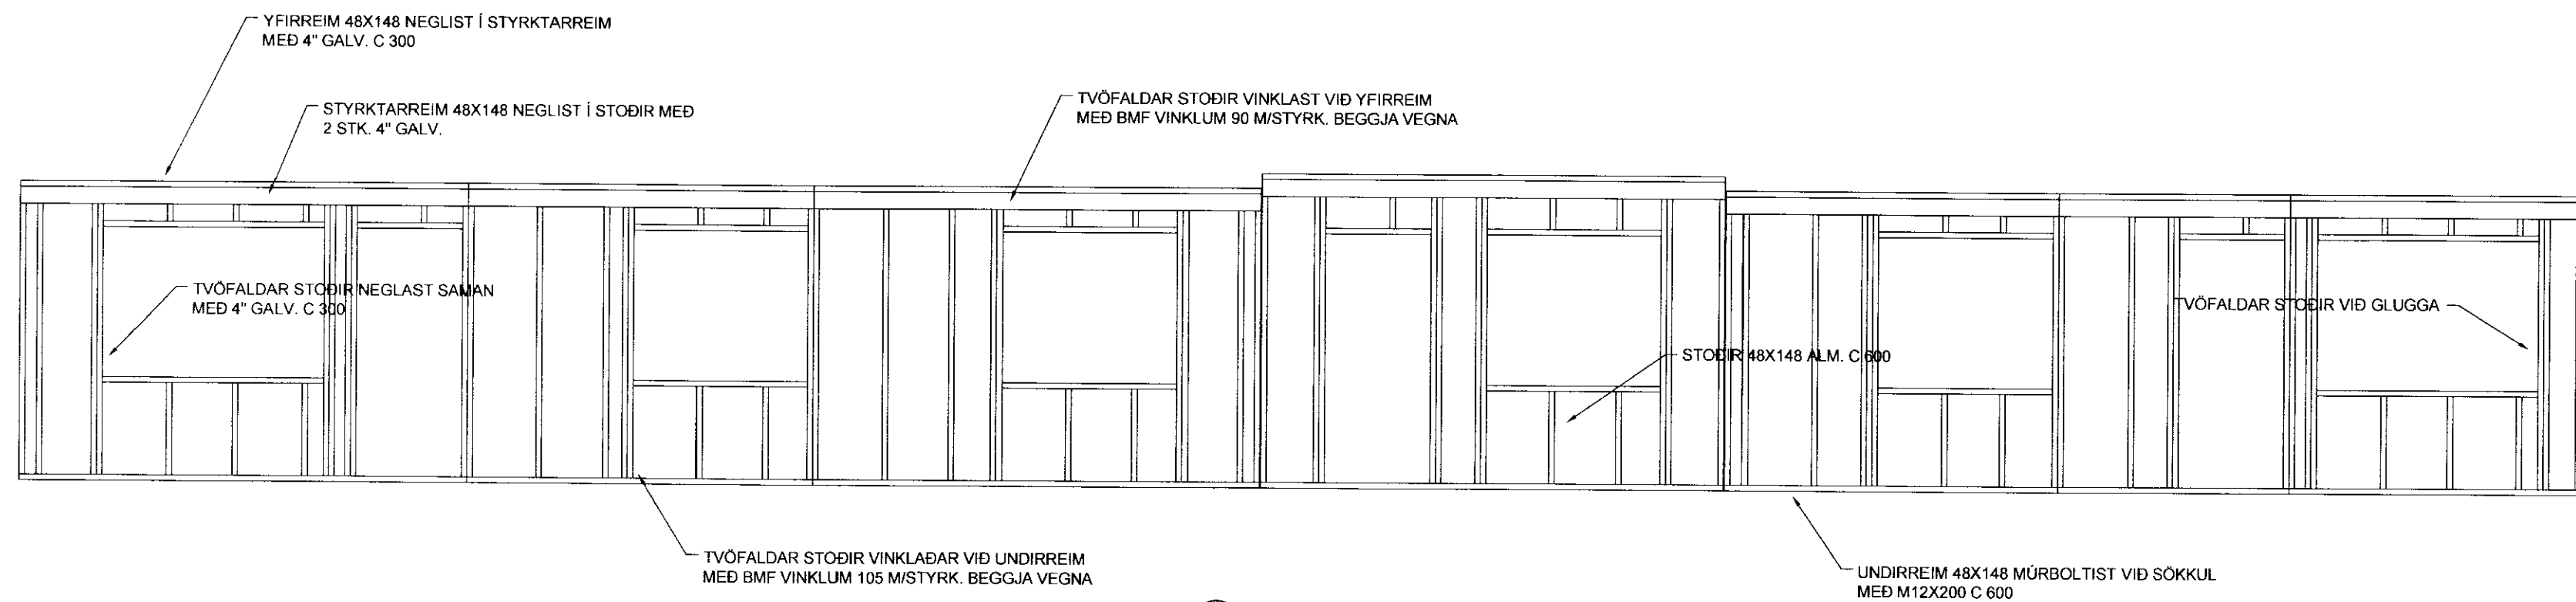


GRIND ① 1:50

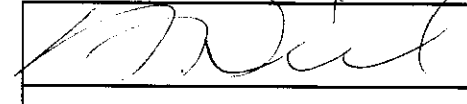

GRIND ② 1:50

ALMENNAR SKÝRINGAR SJÁ BLAÐ NR. B-03

		040344-3309
TEIKNISTOFA A.V.J.		
Hólmahl 4, 101 Reykjavík Símar: 554-0673 og 896-3230		
Aðalsteinn V. Júlíusson Byggingateknifræðingur M.T.F.I Stuðlasei 18, 109 Reykjavík Kt: 040344-3309		
Verkefni: Hólsbraut 1-3, Borg í Grímsnesi		
Heiti: Burðargrindur - langliðar, planmynd		Verk. nr: 04403
Hannað: KMP	Teiknað: BMS	Yfirfarð: AVJ
Dag: 22.09.06	Teikning nr. 1604	
BREYTT	Kvart: 1:50	