


Samþykkt

11. AUG. 2008

Byggingarfulltrúi uppsveita Árnessýslu

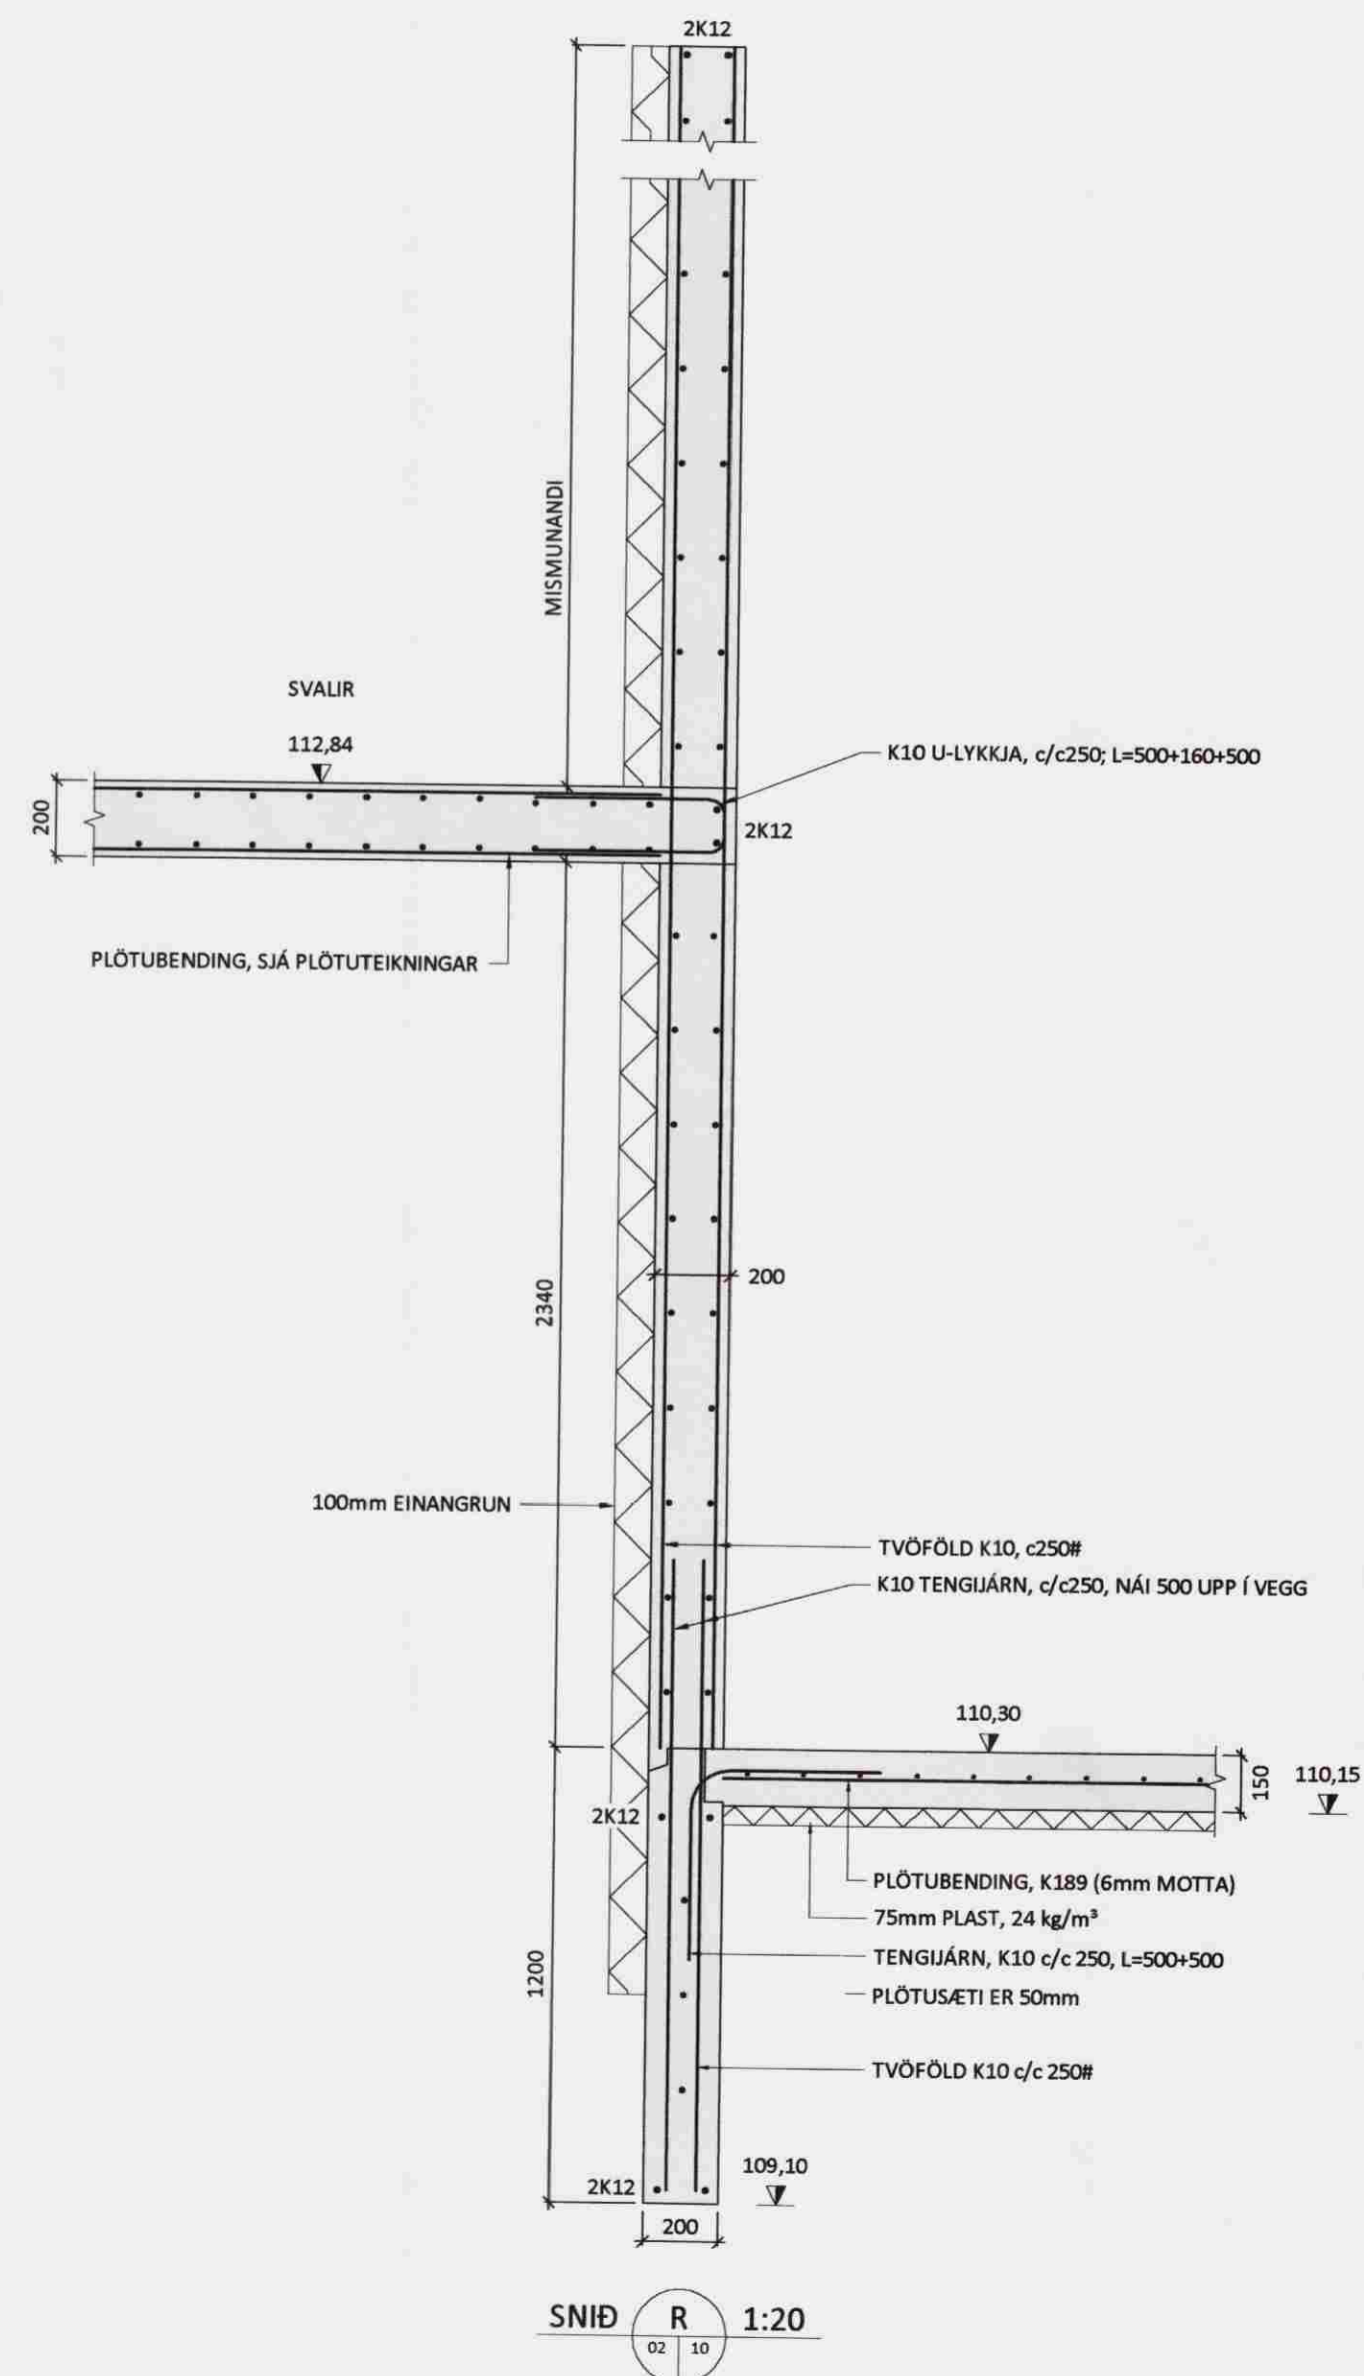

Útgefandi:	Ú1	08.08.08	GRG	Frumútgáfa
Dagsetning:	Dagsetning:	Af:	Skýring:	

**Verksmiðjan**  
teikni- & verkfræðipjónusta  
Fosnes A, 800 Selfoss, S:482 1166, www.verksmidjan.net

HÓLSBRAUT 14 Borg, Grímsnesi	Teiknínúmer: <b>120-10</b>	
Burðarvirki: Sniðmyndir	Mælikvarði: 1:20	
Hannað: Gísli Rafn Gylfason	Teiknað: Gísli Rafn Gylfason	
Dagsetning: 08.08.2008	Verknúmer: 08 001	Frumstærð: A2
Ábyrgðarm. og réttthafi:	Vákur Arnarson	051073-5099