



213 NEGLING ÞAKKLÆDNINGAR Mkv 1:20

213 ÞAKPLAN Mkv 1:50

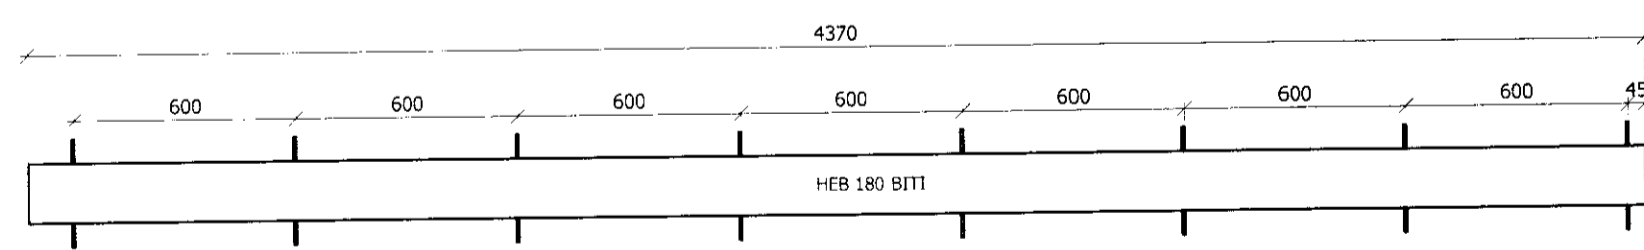


212 HEB BITI Í ÞBÜÐ Mkv 1:20

ENDAPLATTI HEB BITA EFNISÞYKKT t=8mm ALLAR SUBUR ERU a= 5mm² ENDI BITA ER BOLTADUR Á VEGG MED Ø16 MÜRBOLTUM. L=120mm

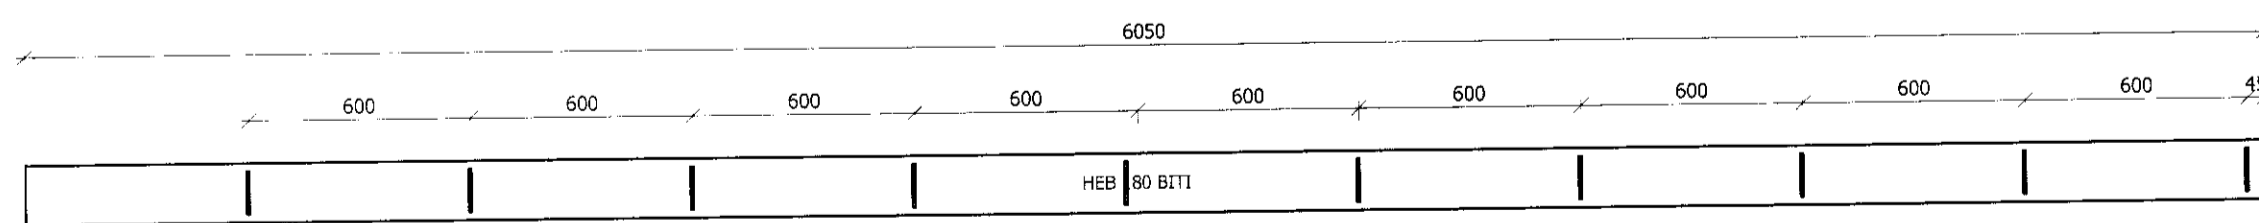


212 HEB BITI Í BÍLSKÚR Mkv 1:20

STÁLPLATTI EFNISÞYKKT t=8mm ALLAR SUBUR ERU a= 5mm²

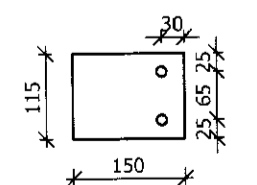


SPERRUR BOLTADAR Á EYRU MED Ø12mm BORDARBOLTUM L=80mm. RÖARMEGIN KOMI 40x40 FERKONTUD SKINNA

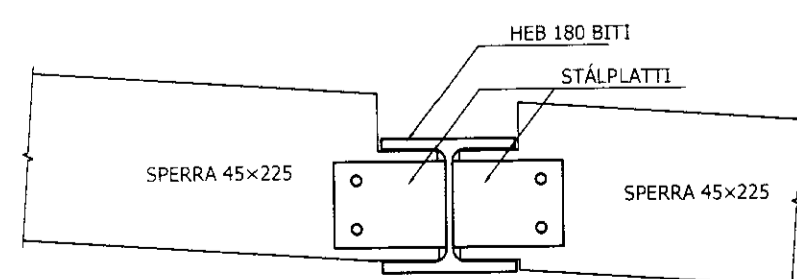


212 SNID Í H BITA Í ÞBÜÐ Mkv 1:10

STÁLPLATTI EFNISÞYKKT t=8mm ALLAR SUBUR ERU a= 5mm²

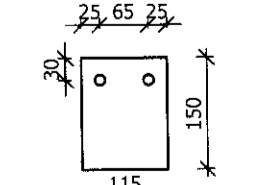

SPERRUR BOLTADAR Á EYRU MED Ø12mm BORDARBOLTUM L=80mm. RÖARMEGIN KOMI 40x40 FERKONTUD SKINNA

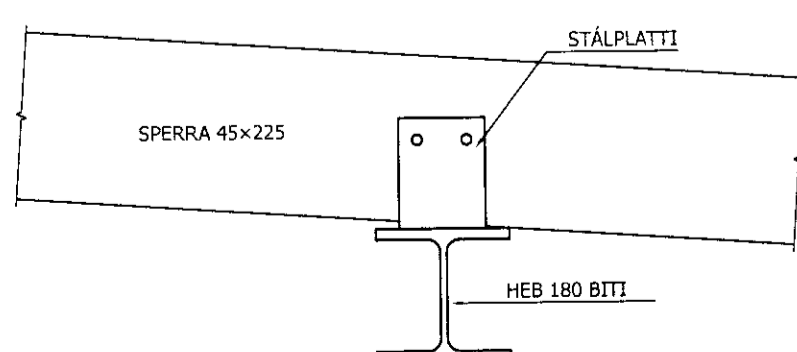

212 SNID Í H BITA Í BÍLSKÚR Mkv 1:10

SKÝRINGAR
TRÉVIRKI-GEÐAFLOKKAR-TIMBURGÆÐI
BURÐARVIÐIR SKULU VERA SKV EC5 part 1-1.
RAKASTIG Í TIMBRI VÍÐ SAMSETNINGU SKAL HALDID INNAN VÍÐ 15%
SPERRUR
Í SPERRUR ERU NOTADIR KERTO BITAR 51 x 225
OG HEFDB. BURÐARVIÐUR 45x225 MIDAD ER VÍÐ AD ÞAD SÉ 600mm
Á MILLI BETA. ÞAR SEM SPERRUR LASKAÐ ER FESTINGU
BMF GATAPLATA 180x340. NEGLING SKV SKÝRINGUM
FESTIJÄRN, NAGLAR, BOLTA OG SKRUFUR:
STÁLGEÐI SKULU VERA A.M.K. SAMKVÆMT IST EN 10025+A.
ALLAR FESTINGA SKULU VERA HEITGALVANHJUDADAR EÐA RYDFRÍAR.
EKKI MÁ NOTA SAMAN RYDFRÍA NAGLA OG HEITGALV FESTIJÄRN
ÁSYND EINGA ER Á BLADI 211. ALLAR ÁSYNDIR ÚTVEGGJA
ERU INNAN FRÁ OG Á MILLIVEGI ER HORFT NEDAN FRÁ Á TEIKNINGU

HÓLSBRAUT 20, GRÍMSNESI

BURÐARVIRKI	Mkv
ÞAKPLAN	1:50
SNID	1:20

HANNAD:	TEIKNAD:	FRUMSTÆRÐ BLADS	DAGS:
BL	AT		29.08.2006
SLOÐ Í GEYMSLU:	VERKNR.	BL.NR.	
06-03-021.dwg	06-03-029	213	

HÖNNUÐUR: *Birgir Leó Ólafsson*
Birgir Leó Ólafsson kt 200270 5179

SAMRÆMINGARADILI: VG5 Selfossi

VEX EHF
VERKFRÆÐISTOFA
EYRARVEGUR 32 800 ÁRBORG
482 1400 vex@vex.is