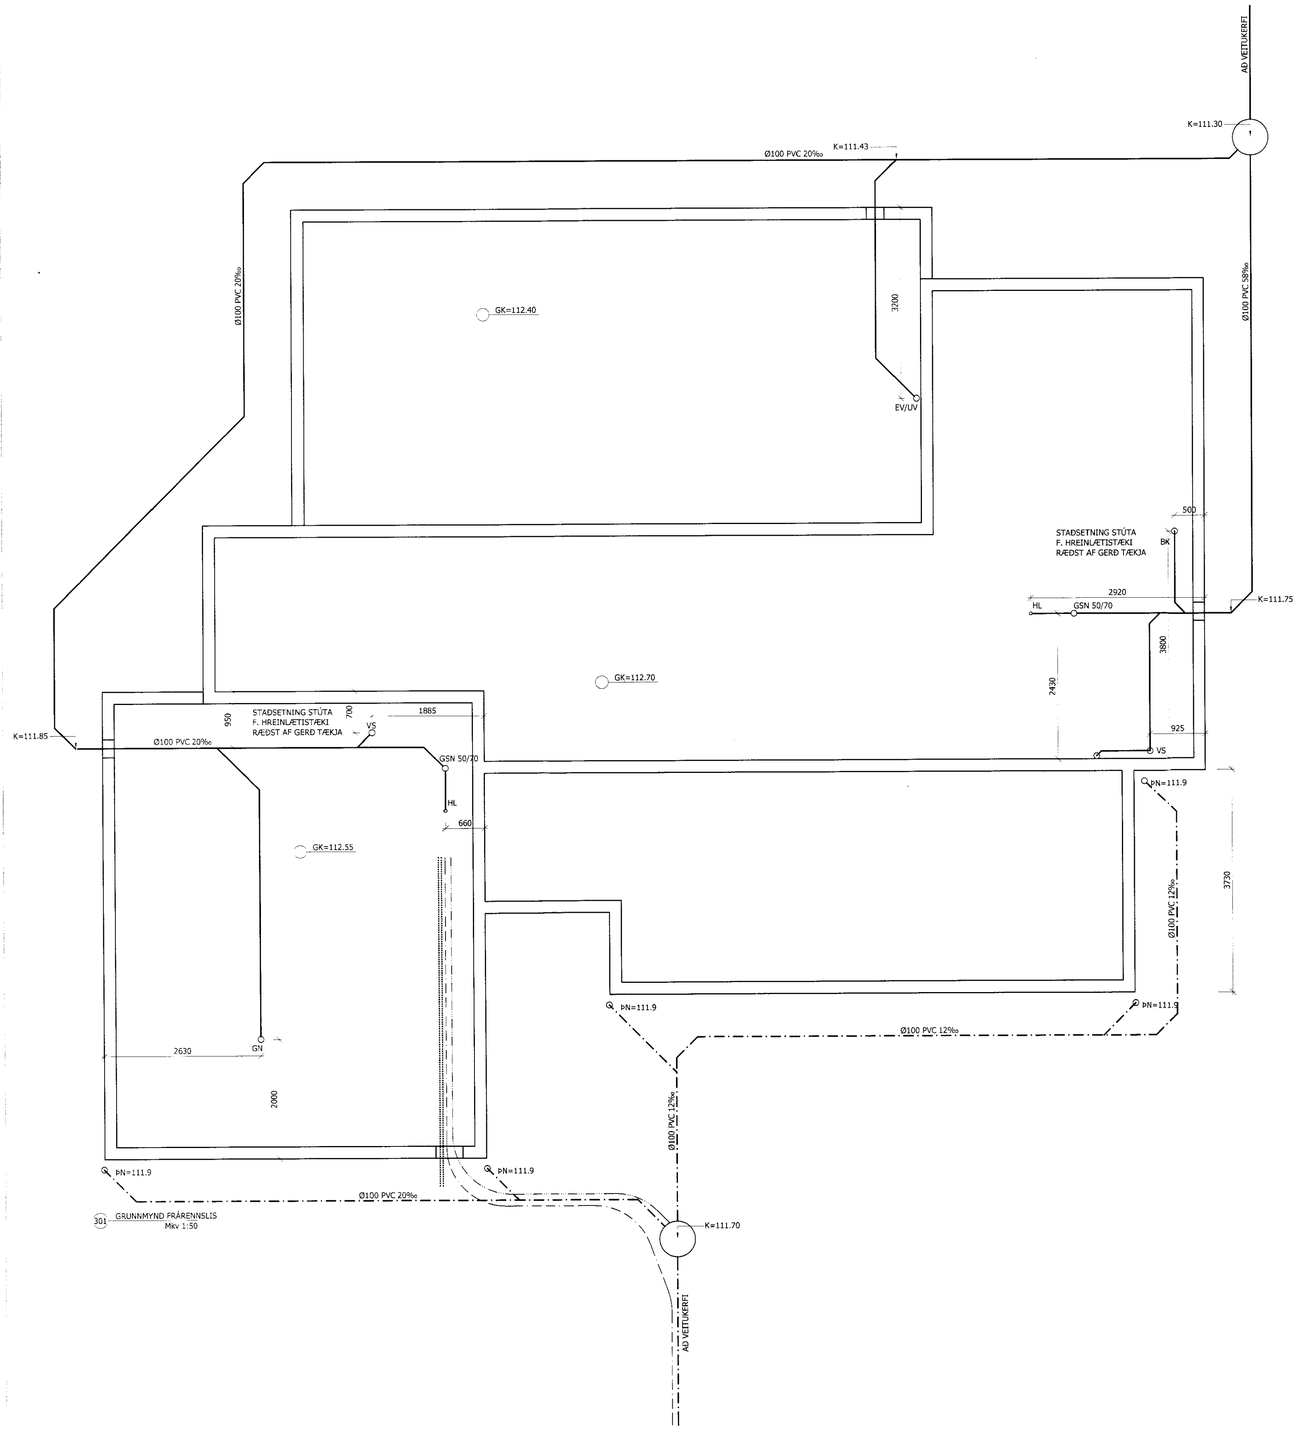

301 GRUNNMYND FRÁRENNSLIS
Mkv 1:50

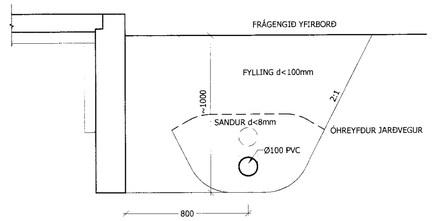

301 FRÁRENNSLISLÖGN Í SKURÐI
Mkv 1:20

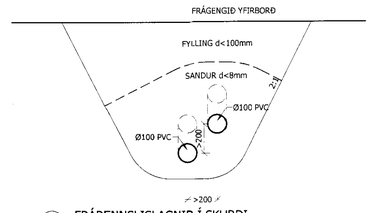

301 FRÁRENNSLISLAGNIR Í SKURÐI
Mkv 1:20

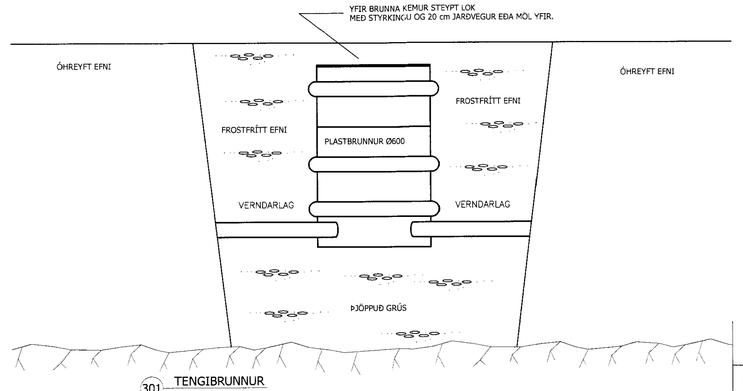

301 TENGIBRUNNUR
Mkv 1:20

SKÝRINGAR

ÖLL RÖR Í JÖRÐ SÉU ÚR STÍFU PVC PLASTI, GRUNNPLASTI, NEMA ANNAÐ SÉ TEKIÐ FRAM.

MINNSTI HALLI Á RÖRUM ER 20‰. (2CM Á M).
MESTI HALLI ER 300‰, NEMA ANNAÐ SÉ TEKIÐ FRAM.

GRAFIÐ SÉ FYRIR RÖRUM Í ÞJAPPAÐA FYLLINGU.
UMHVERFIS ÖLL RÖR Í JÖRÐU SKAL SETJA A.M.K. 150 mm SANDLAG OG ÞJAPPA VEL.

ÖLL RÖR ÞÉTTIST MEÐ TIL ÞESS GERÐUM GÚMMÍHRINGJUM. AÐ ÖÐRU LEYTI BER AÐ HAGA VINNU OG ÖLLUM UMBÚNAÐI SKV. ÍST 65 SVO OG PYRIRMÆLUM FRAMLEIÐANDA.

KÓTAR ERU Í METRUM OG MIÐAST VIÐ RENNSLISBOTN, ÞAÐ Á EINNIG VIÐ UM GÖT, ÞAR SEM KÖTI Á GATI ER GEFINN Á RENNSLISBOTN.

MÁL ERU Í MILLIMETRUM OG MIÐAST VIÐ MIÐJAN STÚT.

ÖLL RÖR MEÐ ÓNEFNDUM HALLA
HAFA 20‰ HALLA OG ERU ÚR Ø100 PVC.

SKAMMSTAFANIR:
PVC PLASTRÖR, PVC (RAUÐBRÚN)
PP PLASTRÖR, PP (GRÁ)
BR BRUNNUR
GN GÓLFNIÐURFALL MEÐ VATNSLÁS
GSN GEGNUMSTREYMISNIÐURFALL Í GÓLFI
ÞN ÞAKNIÐURFALL
HL HANDLAUG
VS VATNSSALERNI
SB/BK STEYPIBAÐ/BAÐKAR
EV ELDHÚSVASKUR
UV UPPÞVOTTAVÉL
ÞV ÞVOTTAVÉL
SV SKOLVASKUR
NF ÚTINIÐURFALL
HR HREINSISTÚTUR MEÐ LOKI
FN FALLSTAMMI NR. N
RK RENNSLISKÖTI (í botni lagnar)
HKS HEIMÆÐARKÖTI SKOLPS
HKR HEIMÆÐARKÖTI REGNVATNS

ATH.
STAÐSETNINGU STÚTA FYRIR HREINLÆTISTÆKI MÁ AÐEINS HAFA TIL VIÐMIÐUNAR, OG ÞARF AÐ YFIRFARA OG AÐLAGA ÞEIM TÆKJUM SEM ENDANLEGA ERU VALIN.

ATH.
MÆLA SKAL HÆÐARKÓTA HEIMÆÐA OG HÆÐ Á SÓKKLI ÁÐUR EN LAGT ER Í GRUNN.

ÖLL MÁL Í mm NEMA ANNARS SÉ GETIÐ.

SKOLP
REGNVATNSLÖGN
HEIMÆÐ (KALT VATN)
AFRENNSLI HITAVEITU
ÍDRÁTTURRÖR V/SNJÓBRÆÐSLU

HÓLSBRAUT 20, GRÍMSNESI

LAGNIR	MKv
GRUNNMYND FRÁRENNSLIS	1:50
SNIÐ	1:20
SKÝRINGAR	

HANNAÐ:	TEIKNAÐ:	FRUMSTÆRÐ BLAÐS	DAGS:
BL	BL	A1	13 JÚLÍ 2006
SLÓÐ Í GEYMSLU:		VERKNR.	BL.NR.
06-04-029-30.dwg		06-03-029	301

HÖNNUÐUR: Birgir Leó
Birgir Leó Ólafsson kt 200270 5179

SAMRÆMINGARAÐILI:
VGS Selfossi

VEX EHF
VERKFRÆÐISTOFA
EYRARVEGUR 32 800 ÁRBORG
482 1400 vex@vex.is