
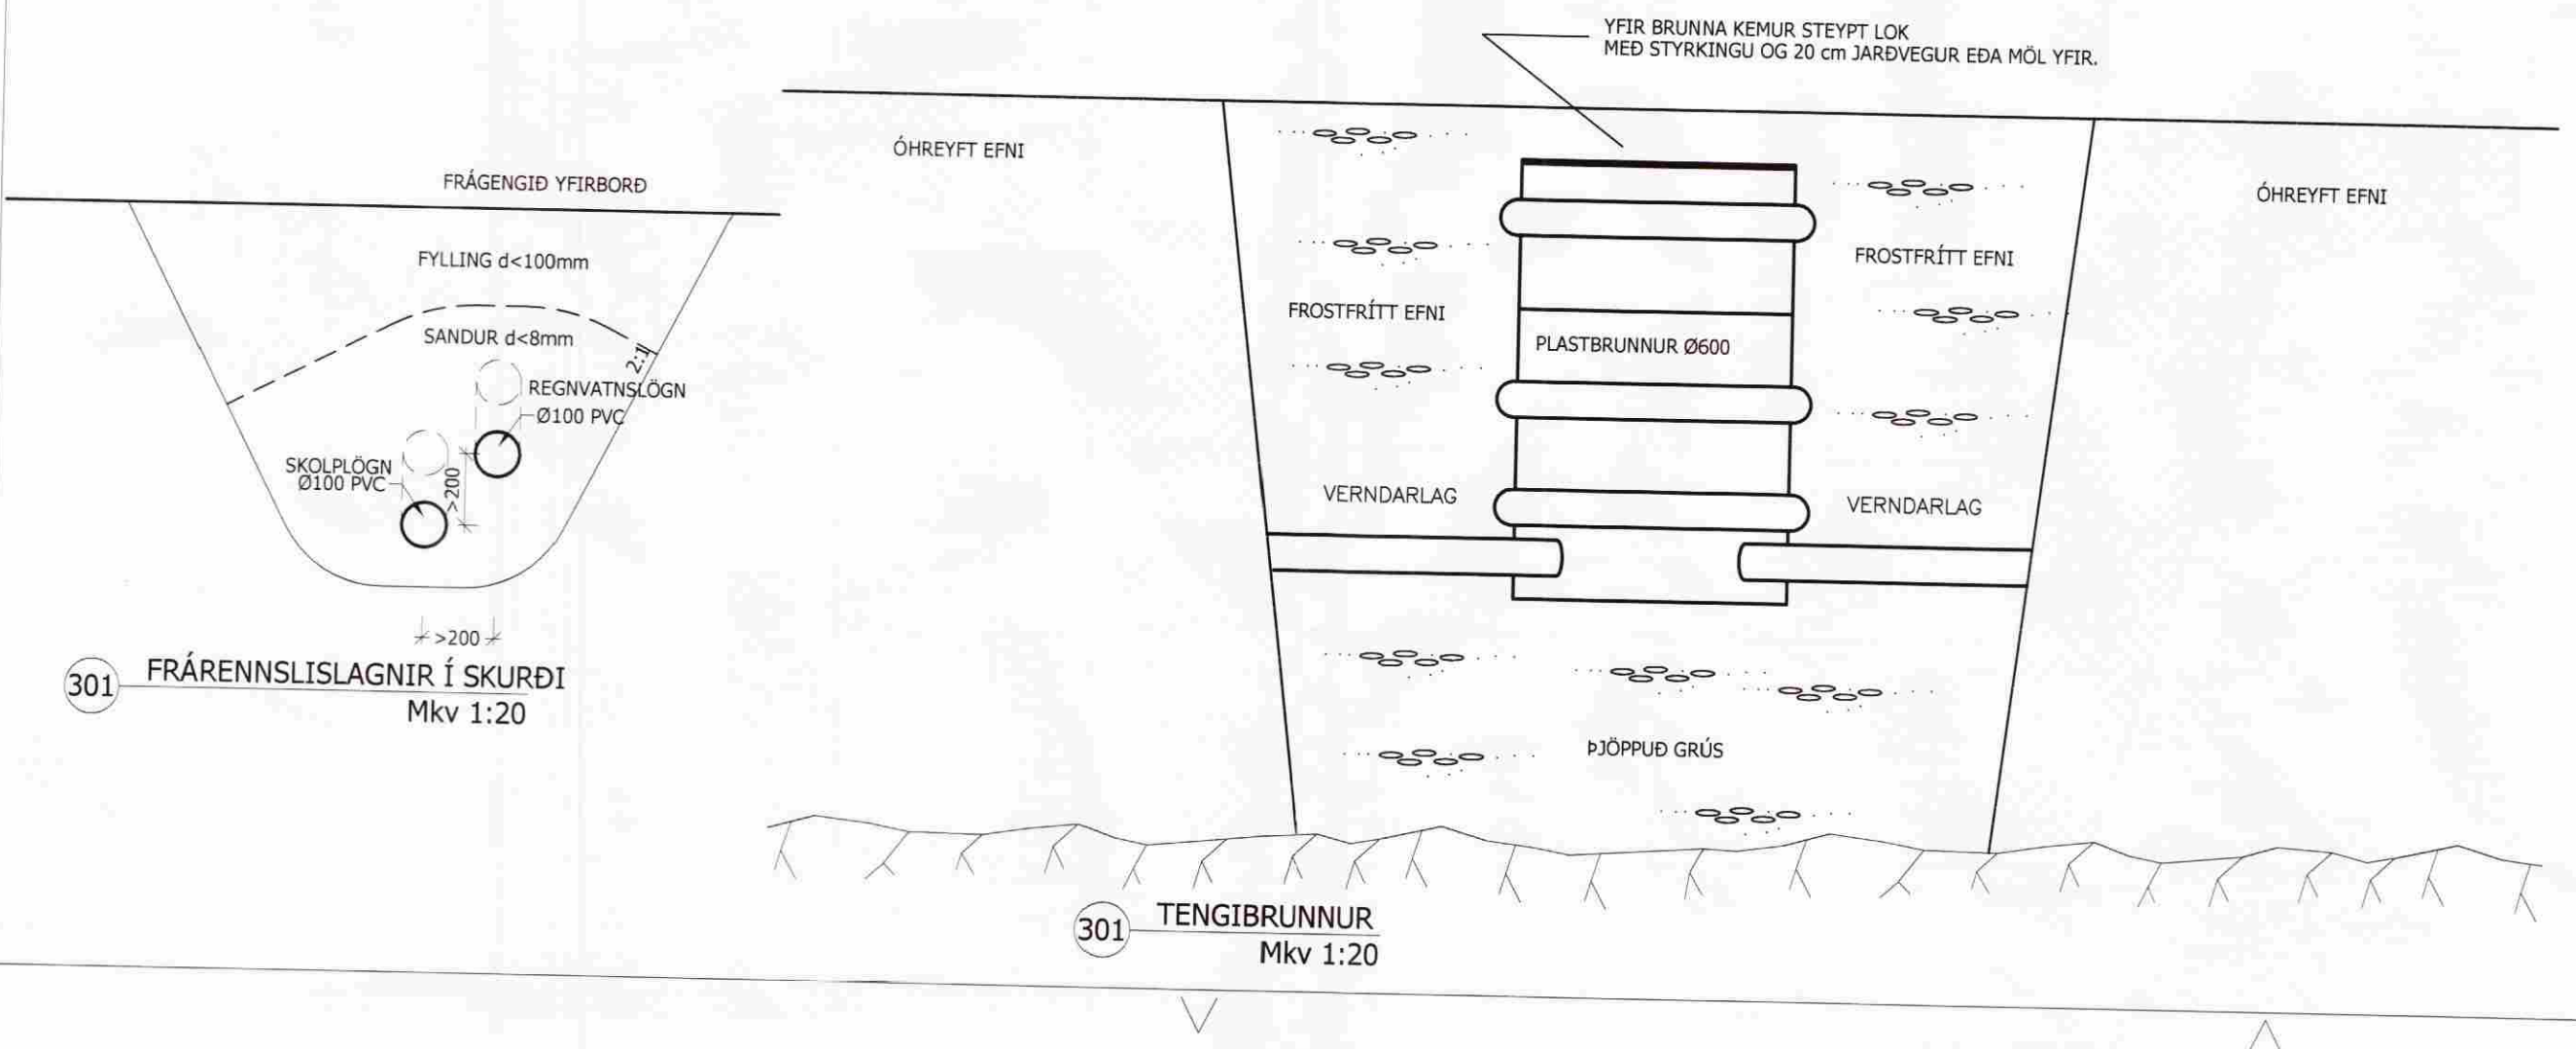


SKÝRINGAR

ÖLL RÖR Í JÖRD SÉU ÚR STÍFU PVC PLASTI, GRUNNPLASTI, NEMA ANNAD SÉ TEKID FRAM.
 MINNSTI HALLI Á RÖRUM ER 20‰ (2CM Á M), MESTI HALLI ER 300‰, NEMA ANNAD SÉ TEKID FRAM.
 GRAFID SÉ FYRIR RÖRUM Í ÞJAPPADA FYLLINGU. UMHERFIS ÖLL RÖR Í JÖRDU SKAL SETJA A.M.K. 150 mm SANDLAG OG ÞJAPPA VEL.
 ÖLL RÖR ÞÉTTIST MED TIL ÞESS GERÐUM GÚMMIHRINGUM. AD ÖDRU LEYTI GER AD HAGA VINNU OG ÖLLUM LUMBUNADI SKV. ÍSÍ 65 SVO OG FYRIRGELUM FRAMLEIÐANDA.
 KÖTAR ERU Í METRUM OG MIÐAST VID RENNSISBOTN, ÞAD Á EINNIG VID UM GÖT, ÞAR SEM KÖTT Á GATTI ER GEFINN Á RENNSISBOTN.
 MÁL ERU Í MILLIMETRUM OG MIÐAST VID MIÐJAN STÚT.
 ÖLL RÖR MED ÖNEFNUM HALLA Hafa 20‰ HALLA OG ERU ÚR Ø100 PVC.
 SKAMMSTAFANIR:
 PVC PLASTRÖR, PVC (RAUÐBRÚN)
 PP PLASTRÖR, PP (GRÁ)
 BR BRUNNUR
 GN GÖLFNIDURFALL MED VATNSLÁS
 GSN GEGNUMSTREYMISNIDURFALL Í GÖLFI
 PN PARKIDURFALL
 HL HANDLAUG
 VS VATNSALERNI
 SB BK STEYPIBAND/SGADKAR
 EV ELDHUSVASKUR
 UV UPPHOTTAVEL
 BV ÞVOTTAVEL
 SV SKOLVASKUR
 NF ÚTINDURFALL
 HR HREINISSTÚTUR MED LOKI
 FN FALLSTAMMI NR. N
 K RENNSISKÖTTI (í botni lagar)
 HKS HEIMEDARKÖTTI SKOLJUS
 HKR HEIMEDARKÖTTI REGNVATNS

ATH: STADSETNINGU STÚTA FYRIR HREINLETISTÆKI MÁ AÐEINS Hafa TIL VIKENDJANAR, OG ÞARF AD VEIÐFARA OG ADLAGA ÞEIM TÆKJUM SEM ENDANLEGA ERU VALIN.
 ATH: MELA SKAL HÆÐARKÖTA HEIMEDA OG HÆD Á SÖKKLI AÐUR EN LAGT ER Í GRUNN.

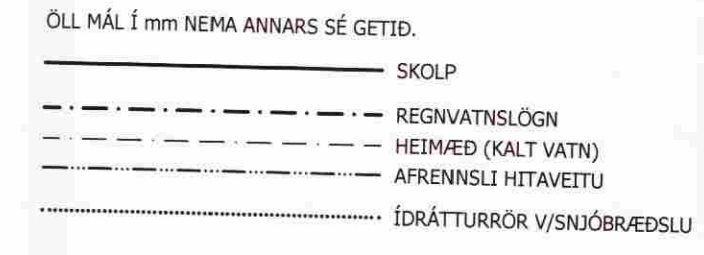

VEX ehf EYRARVÉGI 32 SELFOSS
 S-482 1400
 net: vex@vex.is

HOLTSBRAUT 21-23 BORG GRÍMSNESI

LAGNIR	Mkv
GRUNNMYND FRÁRENSISLAGNA	1:50
SNID	1:20
SKÝRINGAR	-/-

HANNAD:	TEIKNAD:	FRUMSTÆRÐ BLADS	DAGS:
BL	BL	A1	Apríl 2006

SLÓÐ Í GEYMSLU: 06-03-029-30.dwg
 VERKNR: 06-02-029
 BL.NR: 301

HÖNNUÐUR: Magnús Ólafsson kt:051064-8809
Magnús Ólafsson

SAMRÆMINGARADILLI: