

SKÝRINGAR

ÖLL RÖR Í JÖRD SÉU UR STÍFU PVC PLASTI, GRUNNPLASTI, NEMA ANNAD SÉ TEKID FRAM.

MINNISTI HALLI Á RÖRUM ER 20‰. (2CM Á M).
MESTI HALLI ER 300‰, NEMA ANNAD SÉ TEKID FRAM.

GRAFID SÉ FYRIR RÖRUM Í ÞJAPPADA FYLLINGU. UMHVÆFTIS ÖLL RÖR Í JÖRÐU SKAL SETJA A.M.K. 150 mm SANDLAG OG ÞJAPPA VEL.

ÖLL RÖR ÞÉTTIST MEÐ TIL ÞESS GERÐUM GUMMHRINGJUM. AD ÖÐRU LEYTI BER AD HAGA VINNI OG ÖLLUM UMÞUNADU SKV. ÍST 65 SVO OG FYRIRMEIUM FRAMLEIÐANDA.

KÖTAR ERU Í METRUM OG MIDAST VIÐ RENNSISBÖTN, ÞAD Á EINNIG VIÐ UM GÖT, ÞAR SEM KÖTI Á GATI ER GEFINN Á RENNSISBÖTN.

MÁL ERU Í MILLIMETRUM OG MIDAST VIÐ MIÐJAN ÍSTÚT.

ÖLL RÖR MEÐ ÖNEFNDUM HALLA HÁFA 20‰ HALLA OG ERU UR Ø100 PVC.

SKAMMSTAFANIR:
PVC PLASTRÖR, PVC (RAUDBRÚN)
PP PLASTRÖR, PP (GRÁ)
BR BRUNNUR
GN GÖLFNEDURFALL MEÐ VATNSLÁS
GSN GEGNUMSTREYMSINURFALL Í GÖLFI
PN ÞAKNEDURFALL
HL HANÐLAUG
VS VATNSSÁLERNI
SB/BK STEYFIBAD/BADKAR
EV ELDHÚSVASKUR
UV UPPVÖKT TAVEL
RV SVÖTTAVEL
SV SKOLVASKUR
NF ÚTNEIÐURFALL
HR HREINSSTÚTUR MEÐ LOKI
FN FALLSTAMPI NR. N
K RENNSISKÖTTI (í botni lagnar)
HKS HEIMEDARKÖTTI SKOLPS
HKR HEIMEDARKÖTTI REGNVATNS


ATH. STADSETNINGU STÚTA FYRIR HREINLEIÐISKÖTTI MÁ AÐEINS HÁFA TIL VIÐMIÐUNAR, OG ÞARF AD YFIRFARA OG AÐLAGA ÞEIM TÆKJUM SEM ENDANLEGA ERU VALIN.

ATH. MÆLA SKAL HEIMEDARKÖTA HEIMEDA OG HÆD Á SÖKKLI AÐUR EN LAGT ER Í GRUNN.


ÖLL MÁL Í mm NEMA ANNARS SÉ GETID.

— SKOLP
- - - - - REGNVATNSLÖGN
- - - - - HEIMVED (KALT VATN)
- - - - - AFRENNSLI HITAVEITU
- - - - - IÐRÁTTURRÖR VSNÖBRÆÐSLU

20 GRUNNMYND FRÆRENSLIS
Mkv 1:50

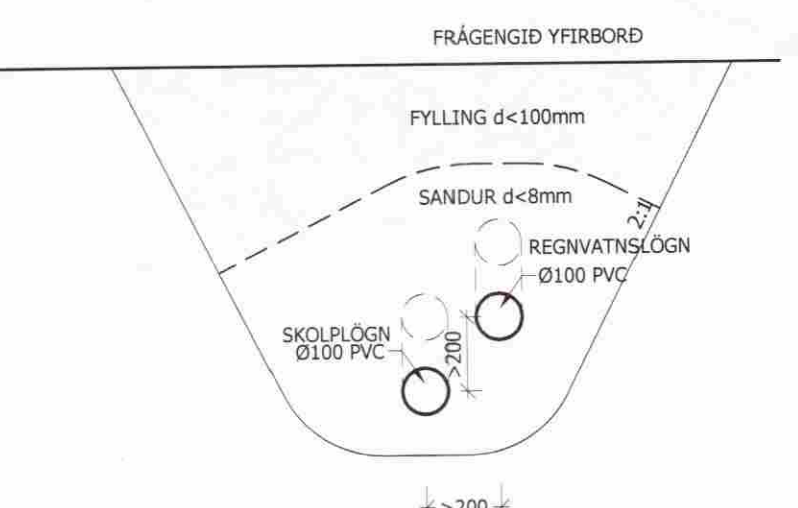

301 FRÆRENSLISLAGNIR Í SKURDI
Mkv 1:20

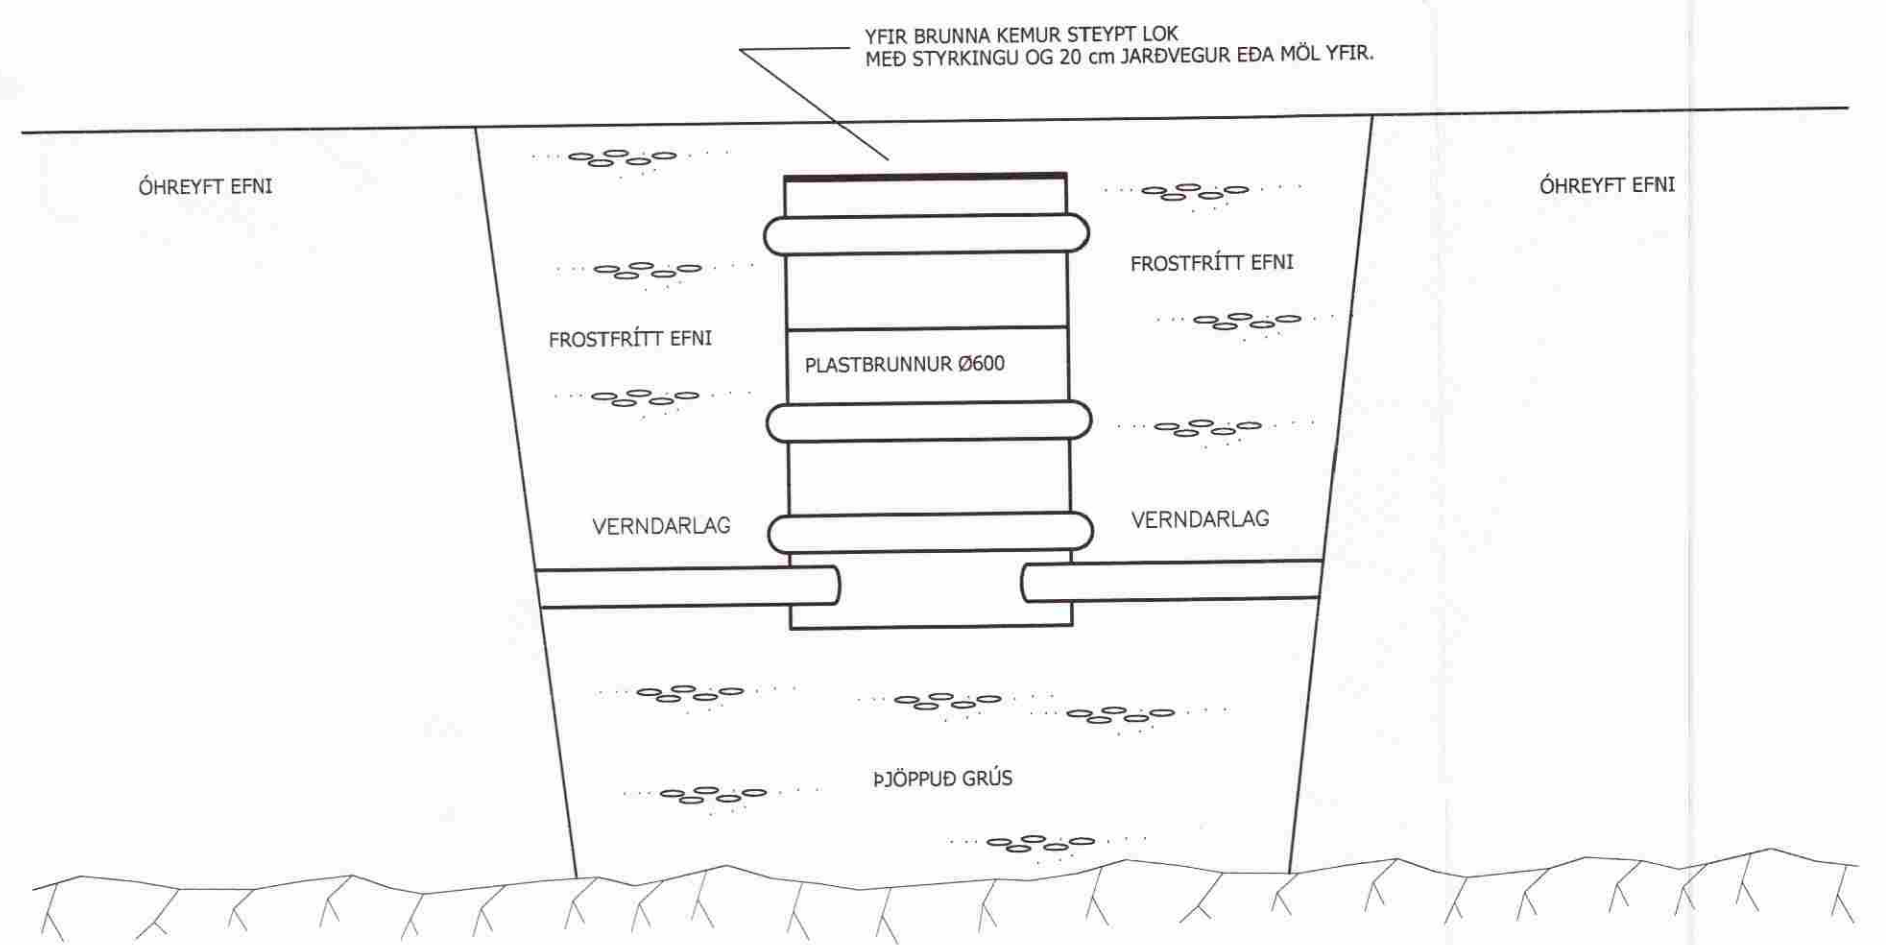

301 TENGI BRUNNUR
Mkv 1:20

HÓLSBRAUT 21-23, GRÍMSNESI

LAGNIR	Mkv
GRUNNMYND FRÆRENSLIS	1:50
SNID	1:20

SKÝRINGAR

HANNAD:	TEIKNAD:	FRUMSTÆRD BLADS	DAGS:
BL	ÖTB	A1	13 JÚLÍ 2006
SLÖÐ Í GEYMSLU:	VERKNR.	BL.NR.	
06-03-029-30.dwg	06-03-029	301	

HÖNNUÐUR: *Birgir Leó Ólafsson*
Birgir Leó Ólafsson kt 200270 5179

SAMRÆMINGARADILI: VGS Selfossi

VEX EHF
VERKFRÆÐISTOFA
EYRARVEGUR 32 800 ÁRBORG
482 1400 vex@vex.is