




**ÚTLIT SUÐAUSTUR**

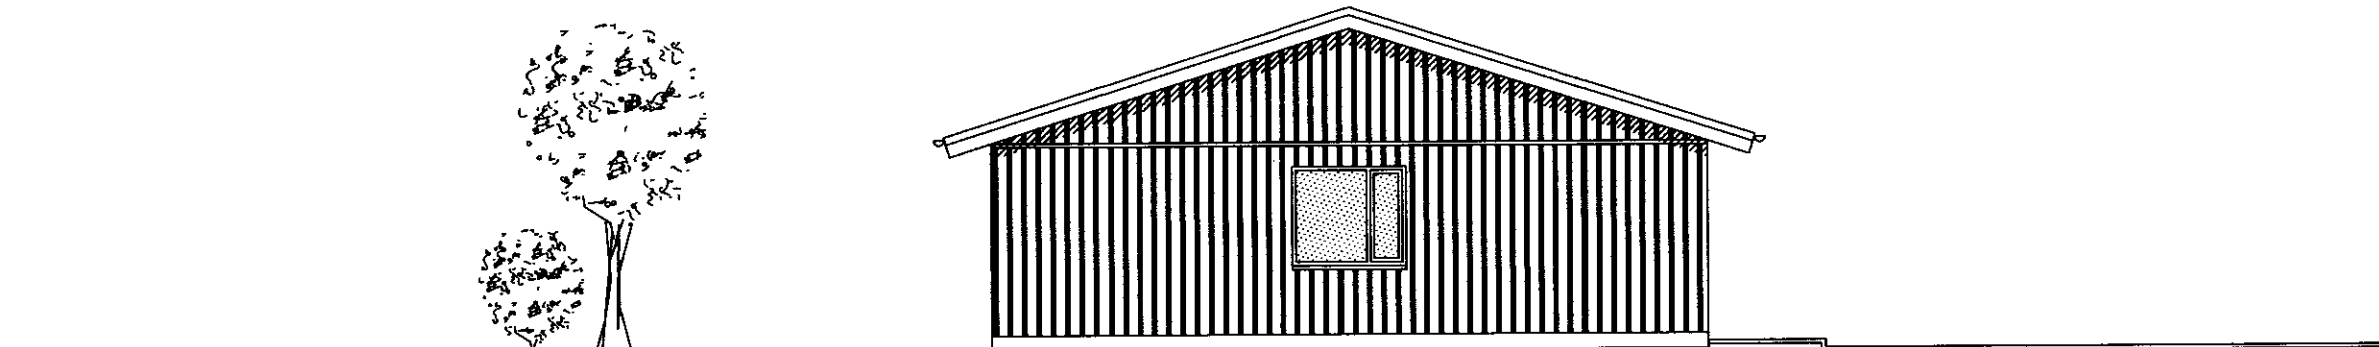

**ÚTLIT SUÐVESTUR**

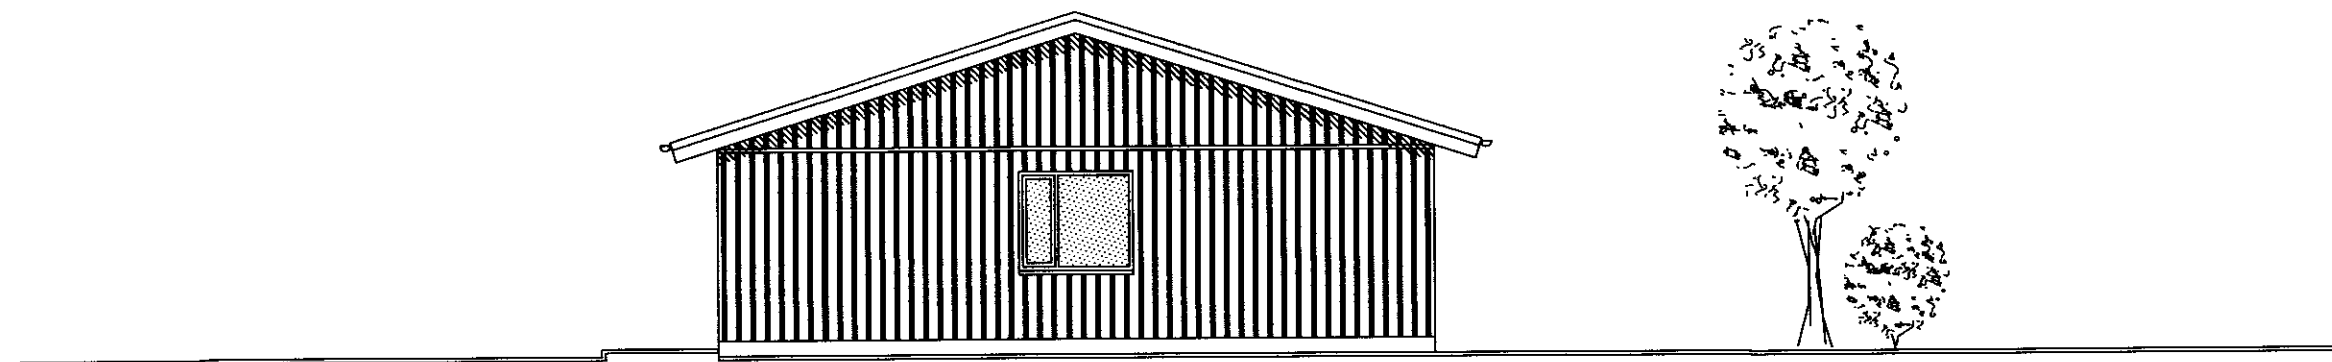

**ÚTLIT NORÐAUSTUR**

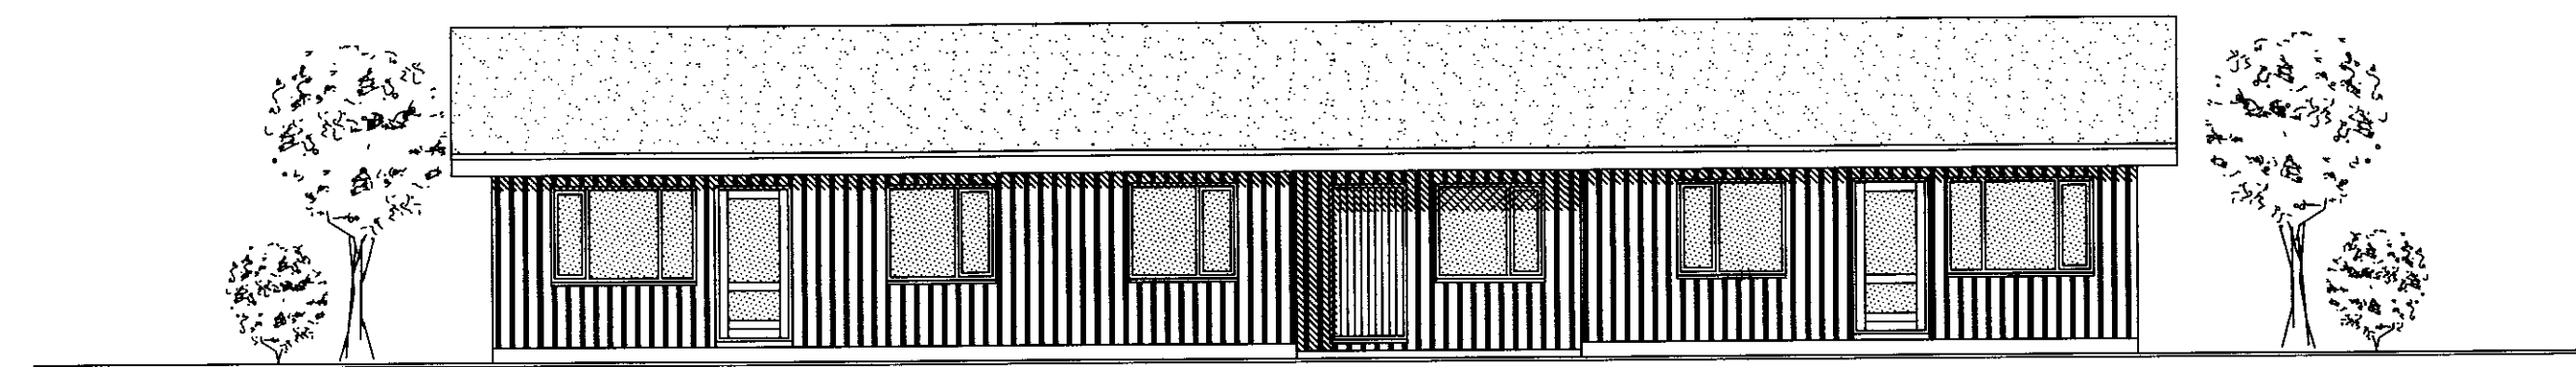

**ÚTLIT NORÐVESTUR**

Samþykkt  
23. FEB. 2006

*[Handwritten signature]* 040344-3309

**TEIKNISTOFA A.V.J.**

Hólmaslóð 4, 101 Reykjavík  
Símar: 554-0673 og 896-3230

Aðalsteinn V. Júlíusson  
Byggingateknifræðingur M.T.F.I  
Stuðlaseili 18, 109 Reykjavík  
Kt: 040344-3309

Verkheiti: Hólbraut 5-7, Borg T Grímsnesi

Heiti: Útlit		Verk. nr: 04403	
Hannað: HV.	Teiknað: BMS	Yfirfarið: AVJ	Dags: 20.09.05
BREYTT: <i>[initials]</i>			Kvarði: 1:100