

Hólsbraut 11		GÓLFKÓTI +0.0 = GERFIKÓTI	
STÆRÐIR:			
	LÖÐ	590 m ²	
ÍBÚÐ	70,3 m ²	249,6 m ³	
NYTINGARHLUTFALL	0.12		
Hólsbraut 9		GÓLFKÓTI +0.0 = GERFIKÓTI	
STÆRÐIR:			
	LÖÐ	890 m ²	
ÍBÚÐ	108,5 m ²	323,1 m ³	
BILGEYMSLA	27,7 m ²	99,7 m ³	
ALLS	136,2 m ²	422,8 m ³	
NYTINGARHLUTFALL	0.15		

HÚS:



SÖKKLAR OG BOTNPLATA ERU STEYPTIR UPP. VEGGIR MILLI ÍBÚÐA OG BILGEYMSLU ERU REI-90 UPP AÐ EFSTU KLÆÐNINGU. ÚTVEGGIR ERU ÚR 48X148 KLÆDDIR AÐ UTAN MEÐ 9 MM KROSSVIÐI. ÞAR UTAN Á KEMUR 25 MM LOFTUNARGRIND OG AÐ LOKUM STANDANDI BORÐAKLÆÐNING. GRIND ER EINANGRUD MEÐ 150 MM STEINULL. AÐ INNAN KEMUR RAKAVARNARLAG (POLPLAST). ÞÁ RAFMAGNSGRIND OG AÐ LOKUM KLÆTT YFIR MEÐ 12 MM SPÓNARPLÖTUM. ELDVARNARVEGGIR SKULU BYGGDIR ÞANNIG AÐ ÞEIR STANDIST KRÖFUR SKV. REGLUGERÐ. ALLA LÉTTA VEGGI SKAL EINANGRA MEÐ SÖMU PYKKT OG VIÐKOMANDI VEGGUR. SÖKKLAR OG BOTNPLATA ERU EINGRUD MEÐ 75 MM FRAUÐPLASTI. ÞAK ER HEILKLÆTT MEÐ 25X150 MM BORÐAVIDI, ÞAKPAPPA OG BÁRUJÁRNI. BORÐAKLÆÐNING HVÍLIR Á KRAFTSPERRUM YFIR ÍBÚÐ EN BITA OG SPERRU YFIR BILGEYMSLU. ÞAK ER EINANGRAD MEÐ 200 MM STEINULL, UNDIR EINANGRUN ER RAKAVARNARLAG (POLPLAST), ÞÁ AFRÉTTUNARGRIND OG AÐ LOKUM LOFTAEFNI

ÞAKKANTUR ER KLÆDDUR MEÐ FURU. ÞAKRENNUR ERU UTANÁLIGGJANDI. ÞAK ER LOFTAÐ YFIR EINANGRUN MEÐ TVEIMUR 32 MM RÖRUM Í HVERJU SPERRUBILI ÚT Í ÞAKBRÚNAKASSA OG ÞAÐAN ÚT. RAFMAGNSEINTÖK ERU Í ANDDYRI EN ÖNNUR INNTÖK ERU Í BILGEYMSLU OG ALLAR LAGNIR VERÐA INNÍ VEGGIUM ÞAR SEM ÞVI VERÐUR VIÐ KOMIÐ.

HVER ÍBÚÐ MEÐ BILGEYMSLU ER SÉRSTAKT BRUNAHÖLF. HLJÓDEINANGRUN VEGGJA SKAL VERA SAMKVÆMT 8. KAFLA

KÓLNUNARTÖLUR:
 BOTNPLATA U-0,3
 ÚTVEGGIR U-0,4
 ÞAK U-0,2
 HURÐIR U-3,0
 GLUGGAR U-2,0

EINANGRUN:
 GÓLF / SÖKKLAR 75MM FRAUÐPLAST
 ÚTVEGGUR 150MM STEINULL/GLERULL
 ÞAK 200MM ÞAKULL MEÐ VINDPAPPA
 MILLIVEGGIR 70MM STEINULL/GLERULL
 GLER ER K-GLER MEÐ 12MM LOFTBILI OG 9MM Í LAUSAFÖGUM

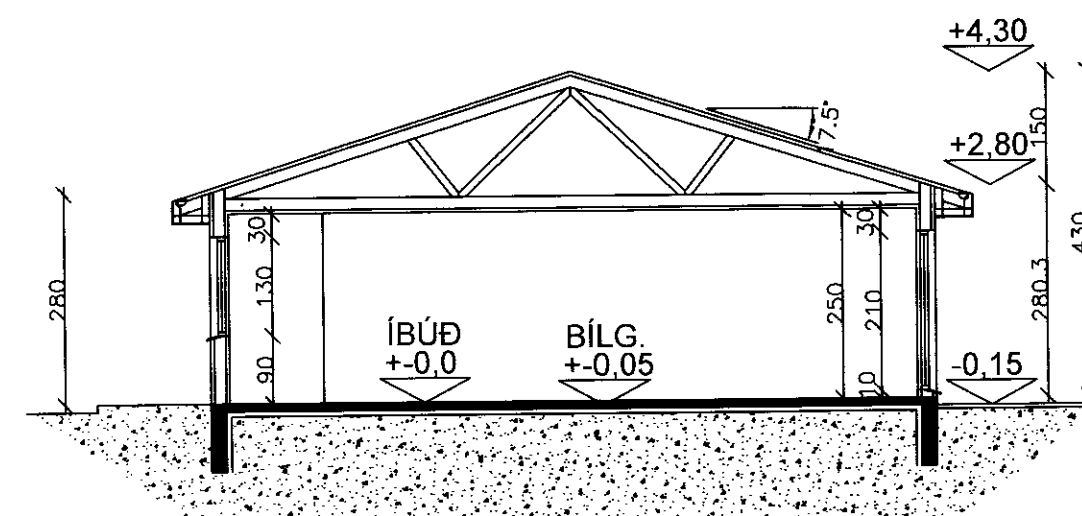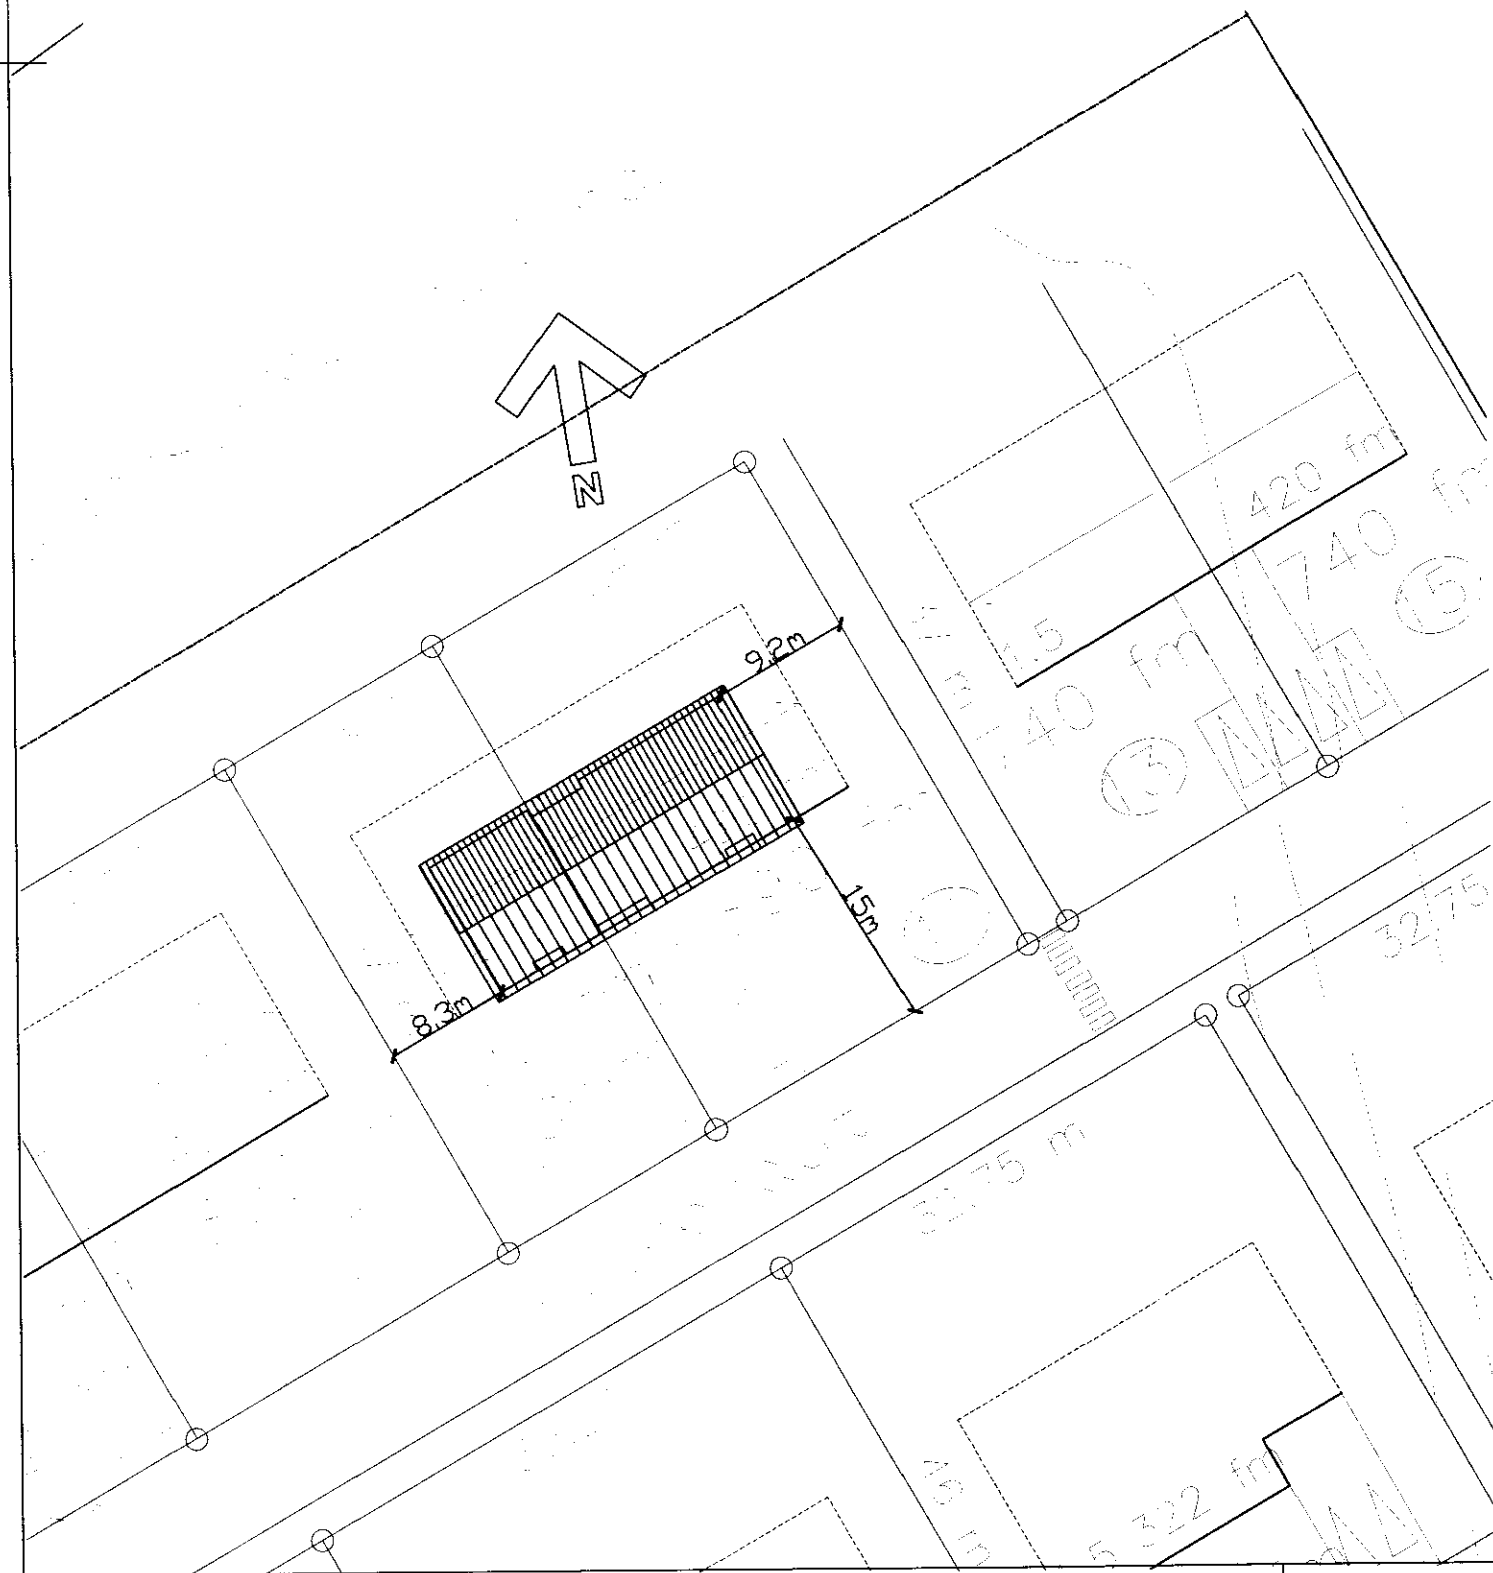

SNIÐ
MKV. 1:100

040344-3309

TEIKNISTOFA A.V.J.

Hólmaslið 4, 101 Reykjavík
 Símar: 554-0673 og 896-3230

Aðalsteinn V. Jónsson
 Byggingateknifráðingur M.T.F.I
 Stuðlaseli 18, 109 Reykjavík
 Kt: 040344-3309

Verkheiti: Hólsbraut 9-11, Borg í Grímsnesi

Heiti: Afstöðumynd, snið og byggingarlýsing				Verk. nr: 04403
Hannað: HV.	Teiknað: BMS	Yfirfarir: AVJ	Daga: 20.09.05	Kvarði: 1:100
BREYTT				