


GRIND ① 1:50

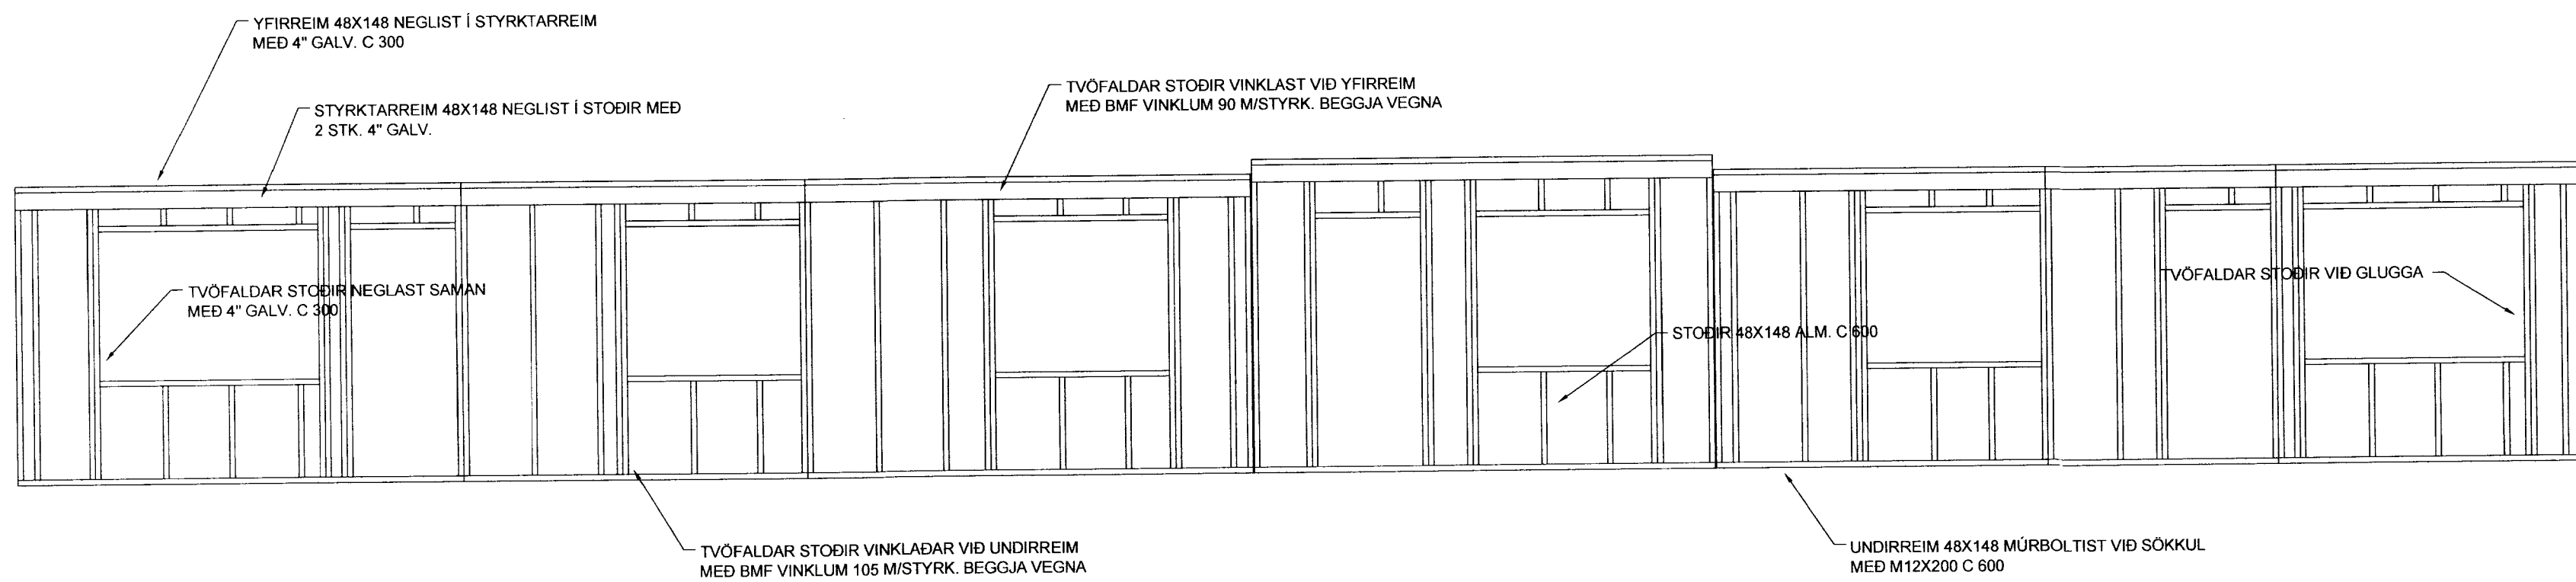

GRIND ② 1:50

ALMENNAR SKÝRINGAR SJÁ BLAÐ NR. B-03

040344-3309

TEIKNISTOFA A.V.J.

Hólmaslóð 4, 101 Reykjavík
Símar: 554-0673 og 896-3230

Aðalsteinn V. Júlíusson
Byggingateknifræðingur M.T.F.Í
Stuðlaseli 1B, 109 Reykjavík
Kt: 040344-3309

Verkheiti: Hólsbraut 9-11, Borg í Grimsnesi

Heiti: Burðargrindur - langliðar, planmynd				Verk. nr: 04403
				Teikning nr. 1604
Hannað: KMP	Teiknað: BMS	Yfirritað: AVJ	Dags: 22.09.06	Kvarði: 1:50
BREYTT				